


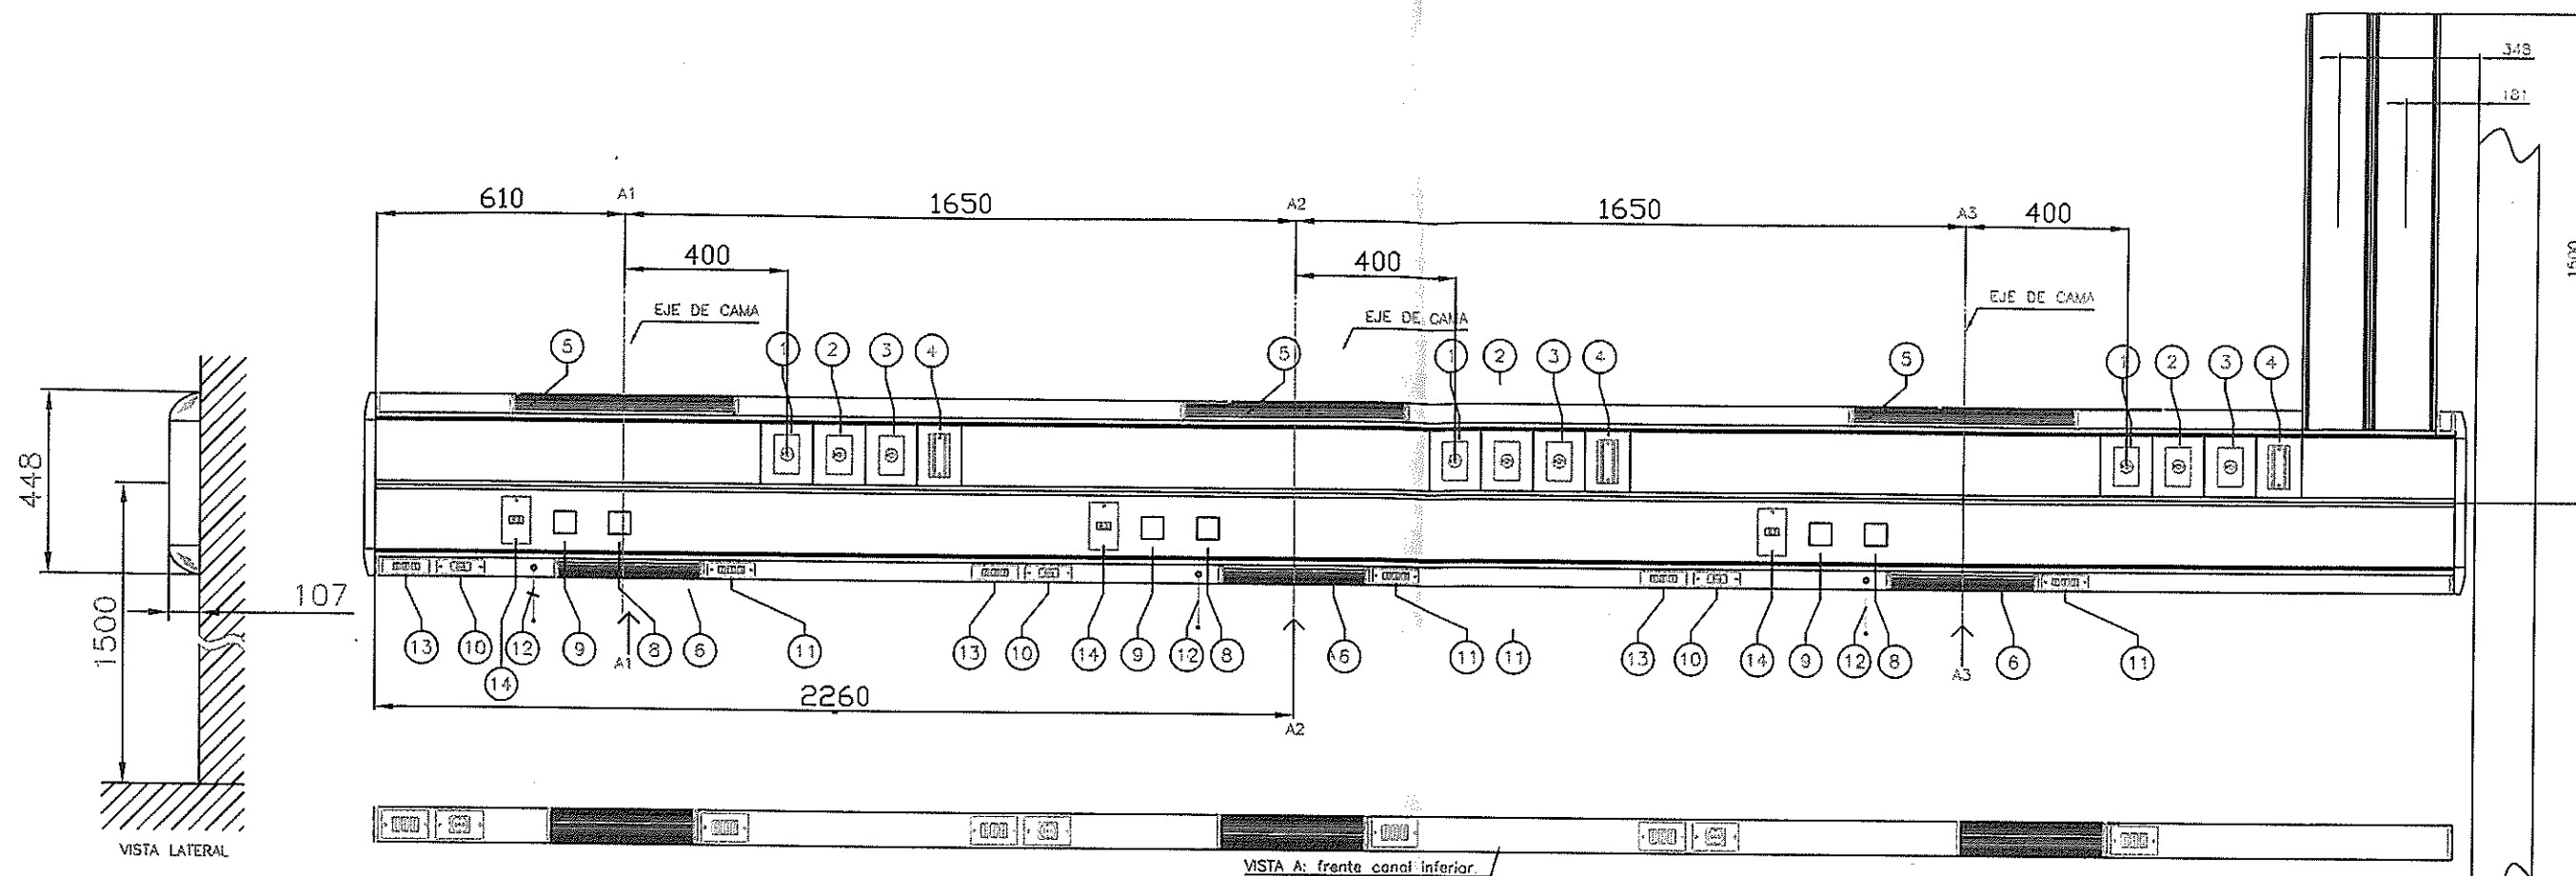

PRESTACIONES POR MODULO

1	PREVISION PARA TOMA DE OXIGENO
2	PREVISION PARA TOMA DE AIRE MEDICINAL
3	PREVISION PARA TOMA DE VACIO
4	PREVISION PARA SLIDE
5	LUZ SUPERIOR - DULUX 36 W
6	LUZ INFERIOR - DULUX 18 W
7	-----
8	RESERVA LLAMADO ENFERMERA
9	RESERVA PRESENCIA LLAMADO ENFERMERA
10	TOMACORRIENTE SCHUKO
11	TOMACORRIENTE TRIPLE 10/16 A - CIRCUITO 2
12	INTERRUPTOR 9/12 A TIRANTE - LUZ INFERIOR/SUPERIOR
13	TOMACORRIENTE TRIPLE 10/16 A - CIRCUITO 1
14	RESERVA TOMA RJ45

ESQUEMA VALIDO PARA RECINTOS:
D-2129 / D-2132

	04-04-14	CAMBIO LARGO-REUBICACION DE PRESTACIONES-AGREGADO MOD. ENCH	2
	24/06/13	SE CAMBIA APERFILERIA GCR-50 2 CANALES.	1
Aviso n°	Fecha	DESCRIPCION	INDICE
Dibujo	08/07/10	M.G.F.	
Aprobo			
Archivo	08/07/10	IHS-00126	
Escala 1=10	Denominacion:	CPI (DERECHO) Modificado ESQUEMA # 09	
Toler. ±	Observacion:	FICHA MODIFICADA	
			N° IHS-00126
			Hoja 1 de 1
			Indice 2

OXIGENOTERAPIA NORTE S.A.F.I.A.
GORRITI 3861 C.F. ARGENTINA
TEL: (54-1) 866-2100 linea rotativa

ETAPA DE PROYECTO - PLANO NO APTO PARA FABRICACION