


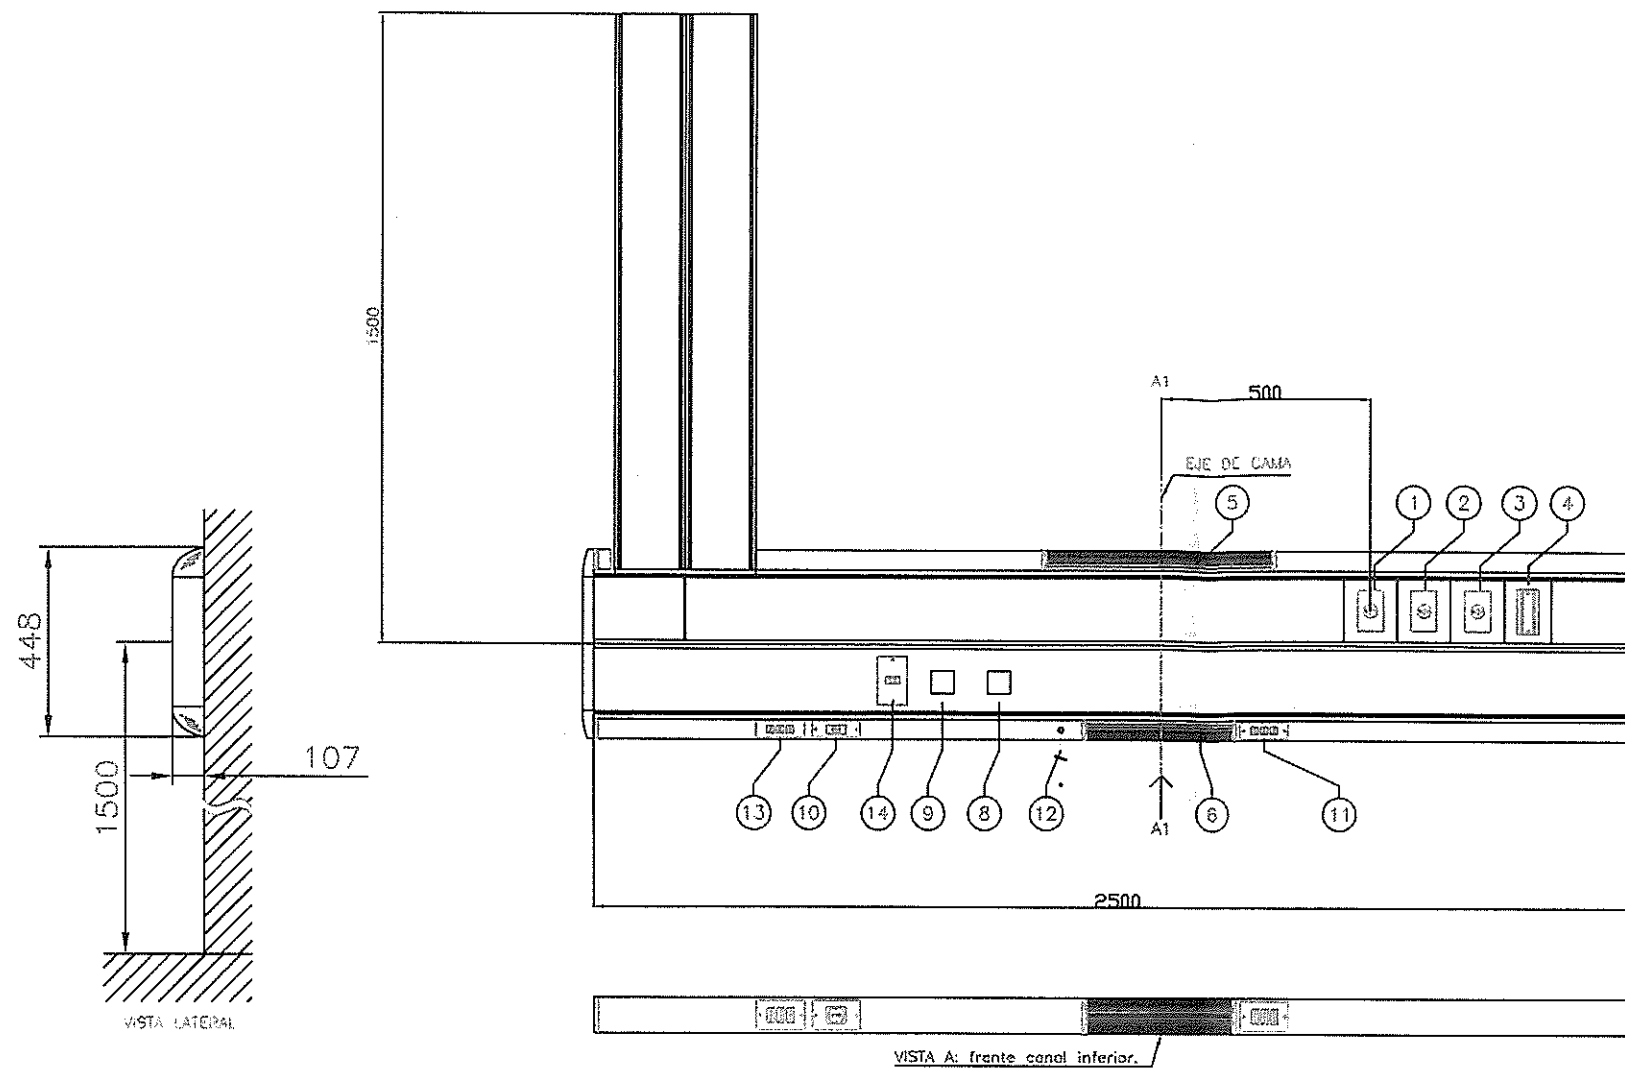

PRESTACIONES POR MODULO

1	PREVISION PARA TOMA DE OXIGENO
2	PREVISION PARA TOMA DE AIRE MEDICINAL
3	PREVISION PARA TOMA DE VACIO
4	PREVISION PARA SLIDE
5	LUZ SUPERIOR - DULUX 36 W
6	LUZ INFERIOR - DULUX 18 W
7	-----
8	RESERVA LLAMADO ENFERMERA
9	RESERVA PRESENCIA LLAMADO ENFERMERA
10	TOMACORRIENTE SCHUKO
11	TOMACORRIENTE TRIPLE 10/16 A - CIRCUITO 2
12	INTERRUPTOR 9/12 A TIRANTE - LUZ INFERIOR/SUPERIOR
13	TOMACORRIENTE TRIPLE 10/16 A - CIRCUITO 1
14	RESERVA TOMA RJ45

ESQUEMA VALIDO PARA RECINTOS:
D-2069 / D-2065

	02/04/14	REUBICACION DE PRESTACIONES. SE CAMBIA ENCHUFE SIMPLE X TRIPLE	2
	17/06/13	SE CAMBIA APERFILERIA GCR-50 2 CANALES.	1
Aviso n°	Fecha	DESCRIPCION	INDICE
Dibujo	07/07/10	M.G.F.	Material: PERFILERIA ALUMINIO
Aprobo			Tratamiento:
Archivo	07/07/10	IHS-00520	
Escala 1=10	Denominacion:	CPI (DERECHO) ESQUEMA # 02	
Toler. ±	Observacion:	MODIFICADO	
		N°	IHS-00520
		Hoja 1 de 1	Indice 2

ON OXIGENOTERAPIA
NORTE S.A.F.I.A.
GORRITI 3861 C.F. ARGENTINA
TEL: (54-1) 866-2100 linea rotativa

ETAPA DE PROYECTO - PLANO NO APTO PARA FABRICACION