
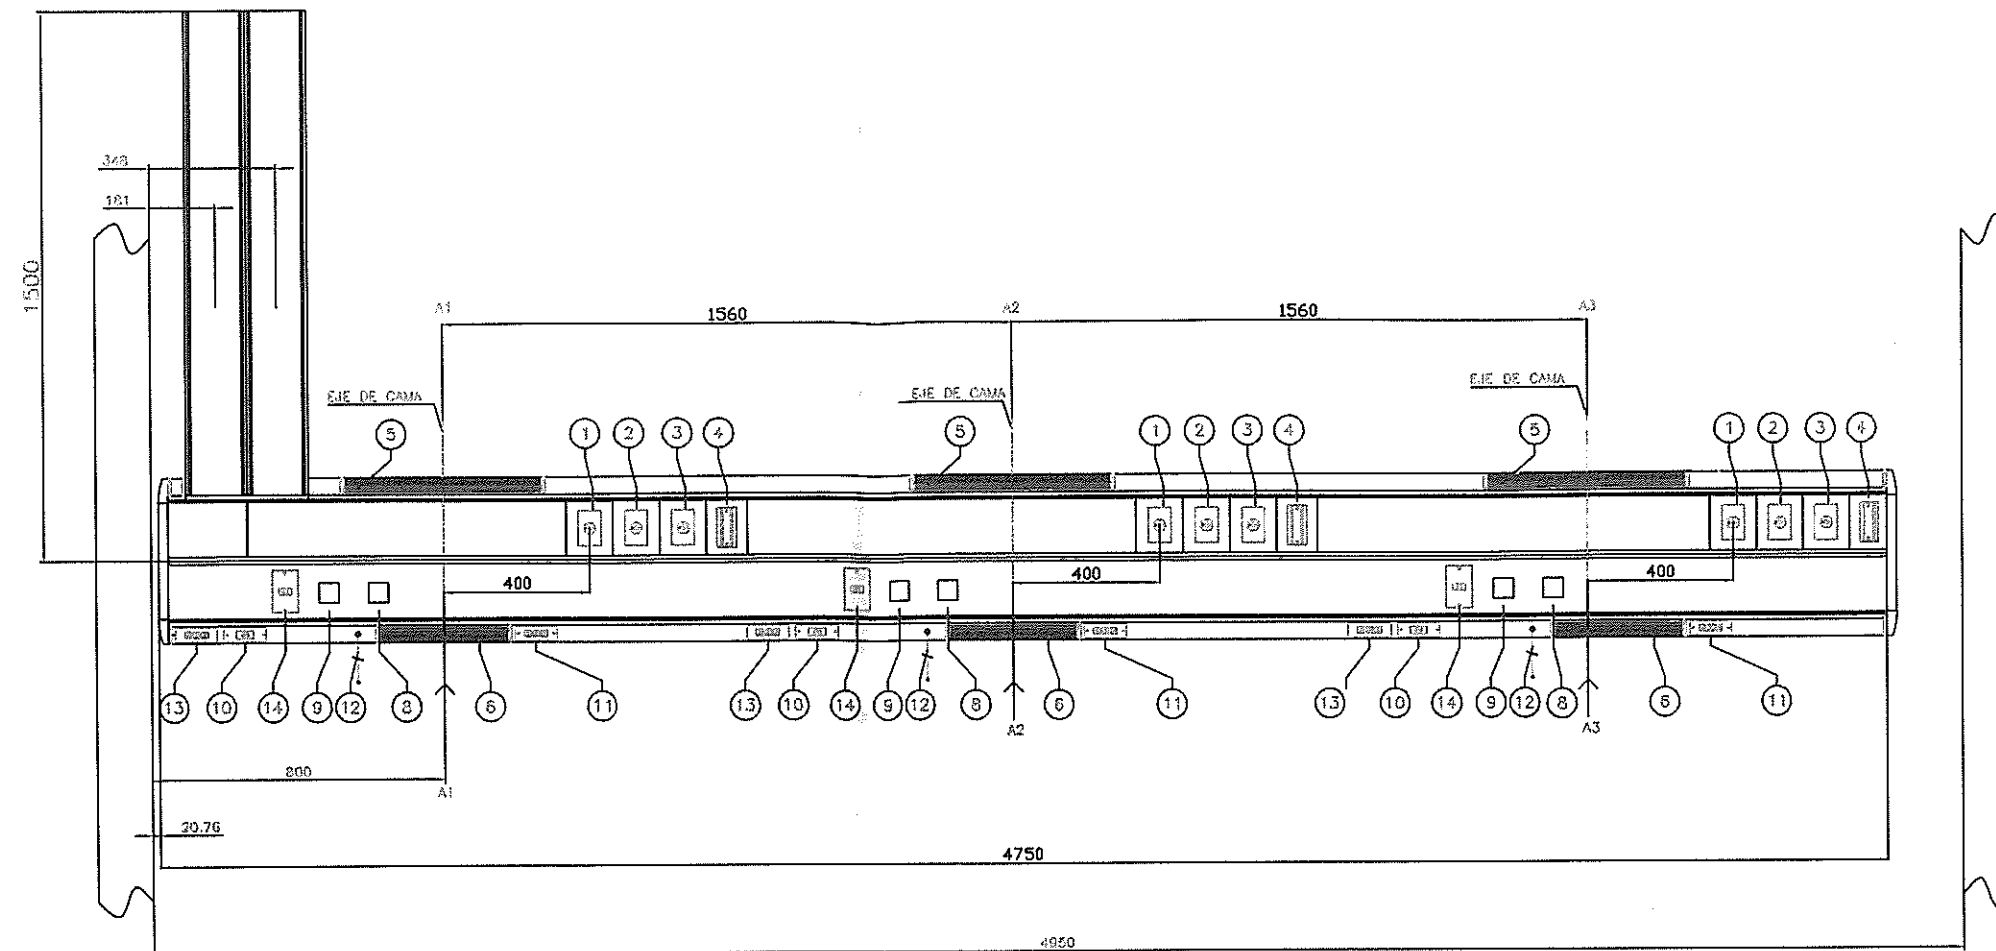


PLANO CAD/NO MODIFICAR MANUALMENTE NI MEDIR SOBRE EL MISMO/ESTE DOCUMENTO ES PROPIEDAD DE OXIGENOTERAPIA NORTE S.A.C.I.F.I.A. PROHIBIDA SU REPRODUCCION TOTAL O PARCIAL SIN PREVIA AUTORIZACION DE LA EMPRESA.

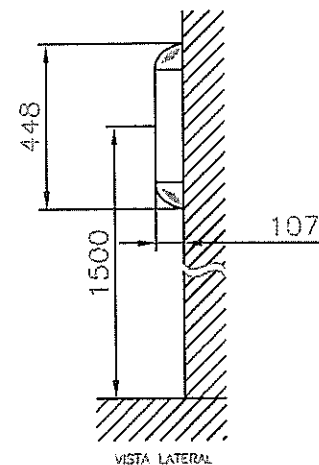

PRESTACIONES POR MODULO	
1	PREVISION PARA TOMA DE OXIGENO
2	PREVISION PARA TOMA DE AIRE MEDICINAL
3	PREVISION PARA TOMA DE VACIO
4	PREVISION PARA SLIDE
5	LUZ SUPERIOR - DULUX 36 W
6	LUZ INFERIOR - DULUX 18 W
7	-----
8	RESERVA LLAMADO ENFERMERA
9	RESERVA PRESENCIA LLAMADO ENFERMERA
10	TOMACORRIENTE SCHUKO
11	TOMACORRIENTE TRIPLE 10/16 A - CIRCUITO 2
12	INTERRUPTOR 9/12 A TIRANTE - LUZ INFERIOR/SUPERIOR
13	TOMACORRIENTE TRIPLE 10/16 A - CIRCUITO 1
14	RESERVA TOMA RJ45

05-04-14		CAMBIO DE LARGO, REUBICACION DE PRESTACIONES, AGREGADO DE MOD. ENCH.		1
Aviso n°	Fecha	DESCRIPCION		INDICE
Dibujo	17/06/13	W.E.R.	Material: PERFILERIA ALUMINIO	 OXIGENOTERAPIA NORTE S.A.F.I.A. GORRITI 3861 C.F. ARGENTINA TEL: (54-1) 866-2100 líneas rotativa
Aprobo			Tratamiento:	
Archivo	17/06/13	IHS-00522		
Escala 1=10	Denominación: CPI (IZQUIERDO) ESQUEMA # 08			N° IHS-00522
	Observación:			Hoja 1 de 1 Índice 1
Toler. ±	MODIFICADO			

ETAPA DE PROYECTO - PLANO NO APTO PARA FABRICACION