


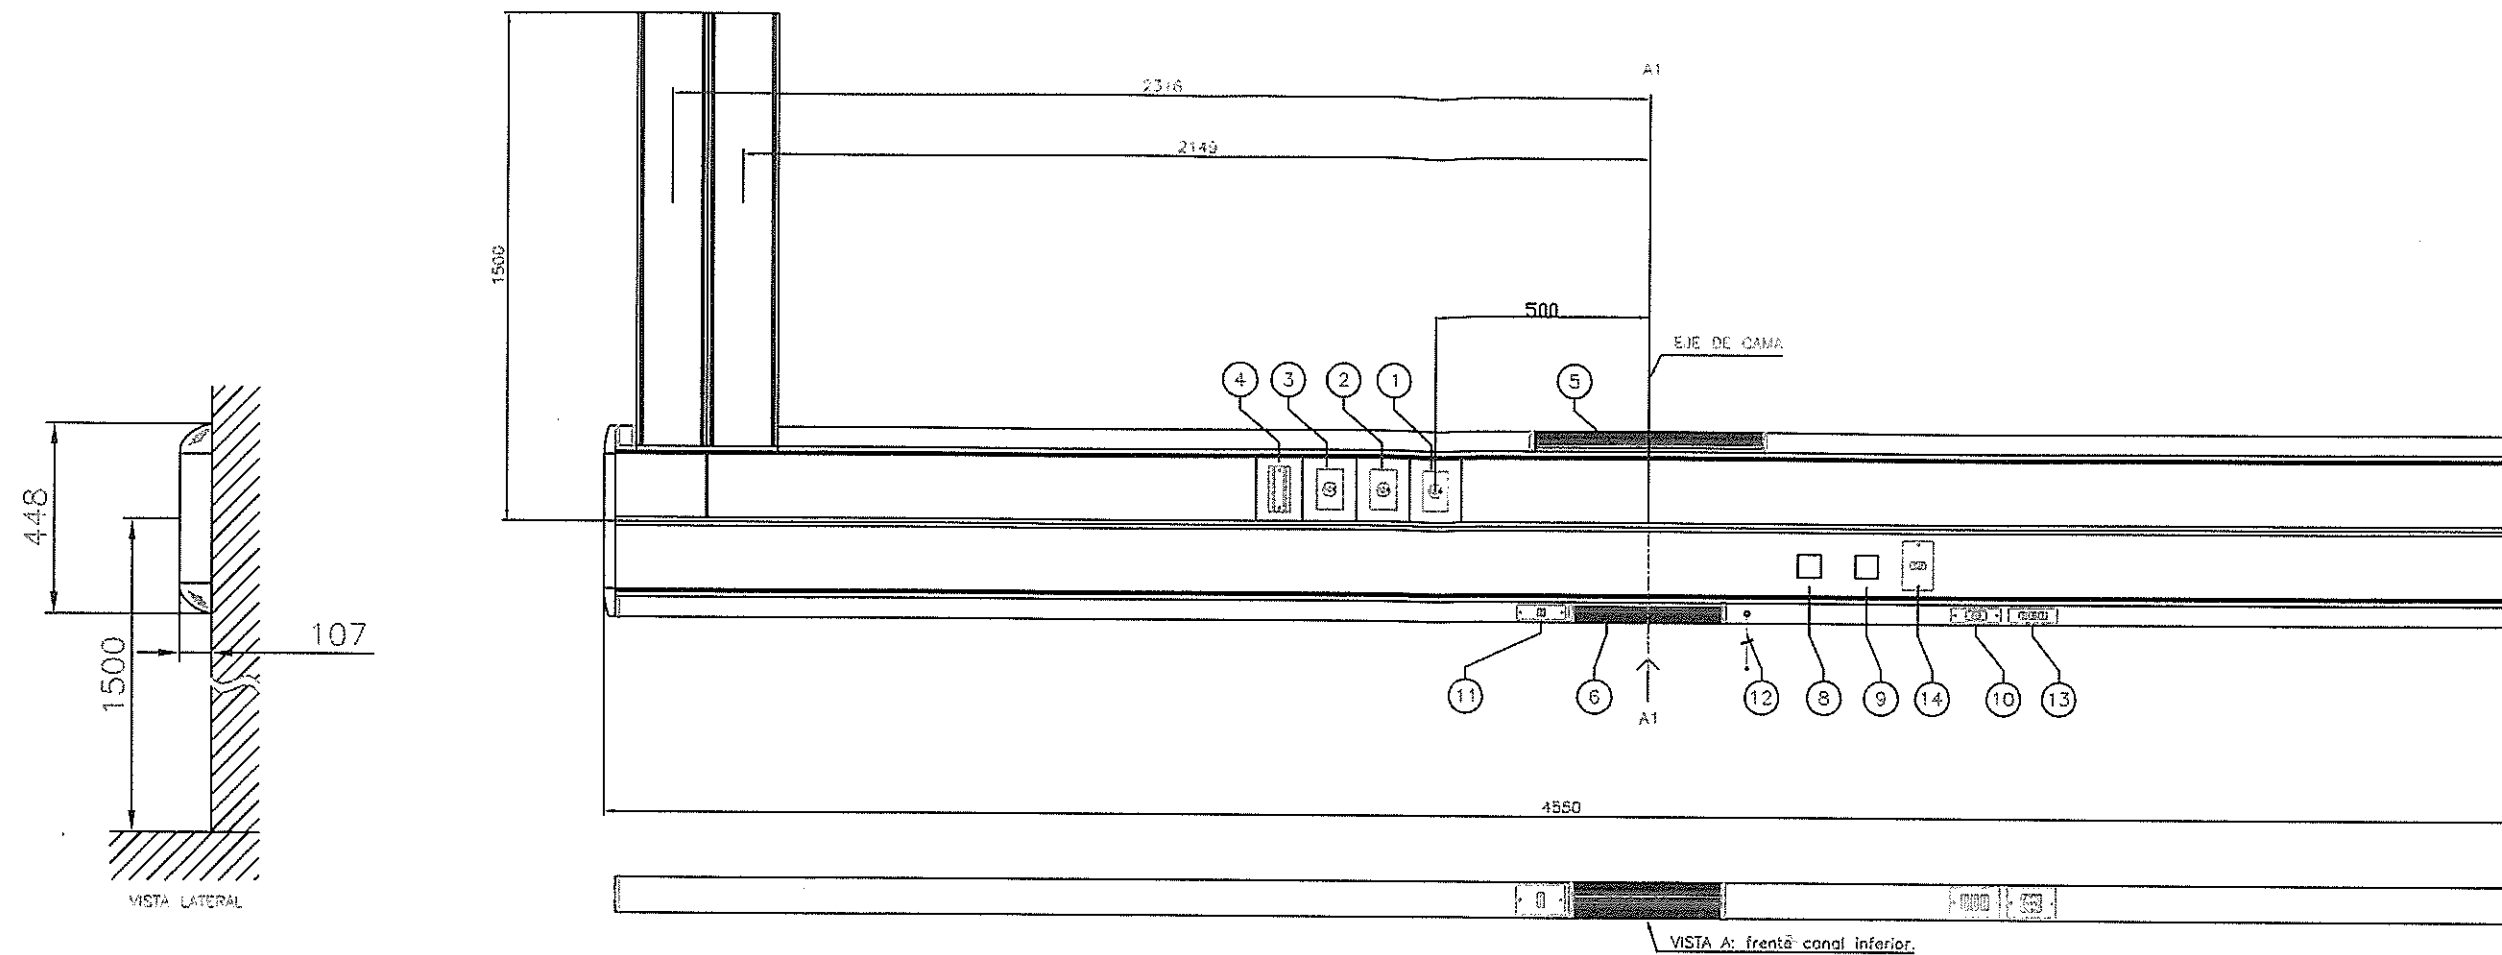

PRESTACIONES POR MODULO

1	PREVISION PARA TOMA DE OXIGENO
2	PREVISION PARA TOMA DE AIRE MEDICINAL
3	PREVISION PARA TOMA DE VACIO
4	PREVISION PARA SLIDE
5	LUZ SUPERIOR - DULUX 36 W
6	LUZ INFERIOR - DULUX 18 W
7	-----
8	RESERVA LLAMADO ENFERMERA
9	RESERVA PRESENCIA LLAMADO ENFERMERA
10	TOMACORRIENTE SCHUKO
11	TOMACORRIENTE SIMPLE 10/16 A - CIRCUITO 1
12	INTERRUPTOR 9/12 A TIRANTE - LUZ INFERIOR/SUPERIOR
13	TOMACORRIENTE TRIPLE 10/16 A - CIRCUITO 1
14	RESERVA TOMA RJ45

Aviso n°	Fecha	DESCRIPCION		INDICE
Dibujo	05-04-14	A.G.M.	Materia: PERFILERIA ALUMINIO	
Aprobo			Tratamiento:	
Archivo	05-04-14	IHS-00560		
Escala 1=10	Denominacion:			N°
	CPI (IZQUIERDO) ESQUEMA # 03			IHS-00560
				Hoja 1 de 1
Toler. ±	Observacion: MODIFICADO			