
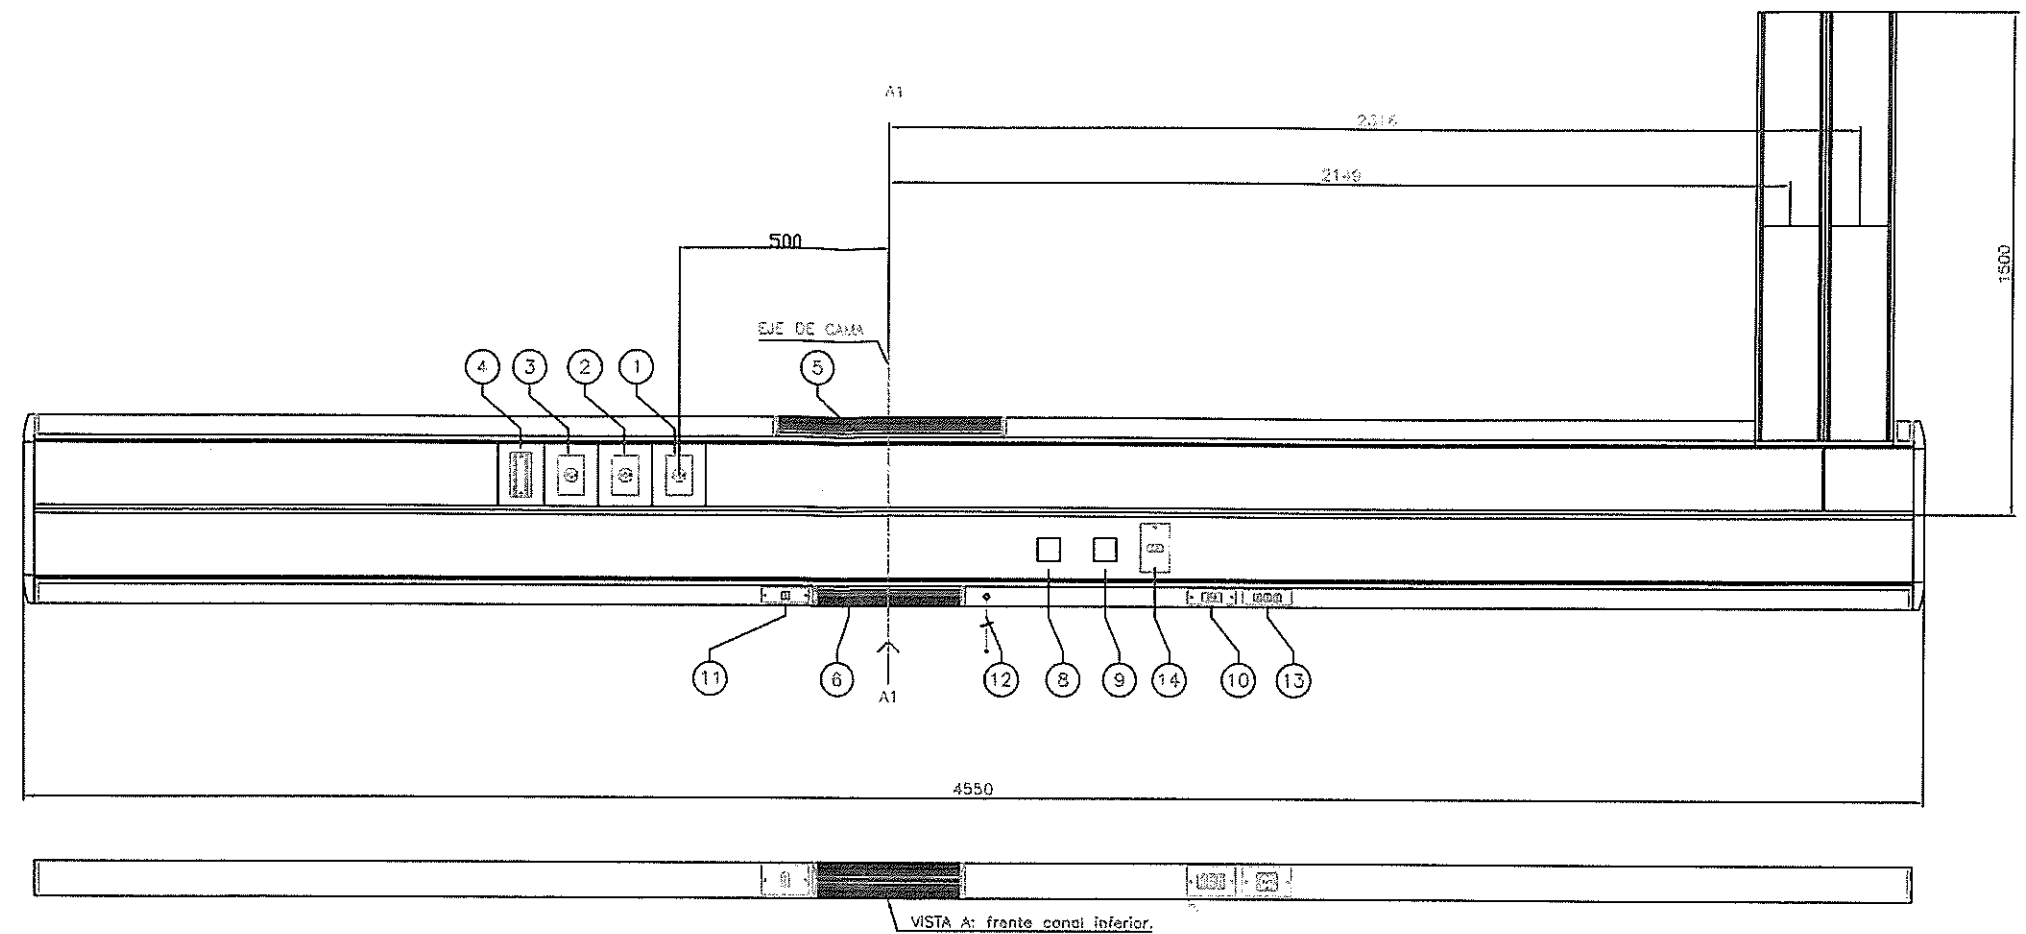


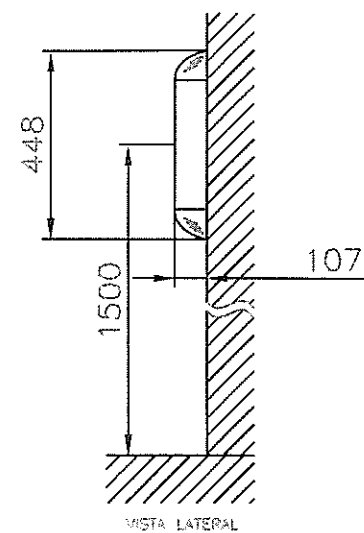

ETAPA DE PROYECTO - PLANO NO APTO PARA FABRICACION

PRESTACIONES POR MODULO

1	PREVISION PARA TOMA DE OXIGENO
2	PREVISION PARA TOMA DE AIRE MEDICINAL
3	PREVISION PARA TOMA DE VACIO
4	PREVISION PARA SLIDE
5	LUZ SUPERIOR - DULUX 36 W
6	LUZ INFERIOR - DULUX 18 W
7	-----
8	RESERVA LLAMADO ENFERMERA
9	RESERVA PRESENCIA LLAMADO ENFERMERA
10	TOMACORRIENTE SCHUKO
11	TOMACORRIENTE SIMPLE 10/16 A - CIRCUITO 1
12	INTERRUPTOR 9/12 A TIRANTE - LUZ INFERIOR/SUPERIOR
13	TOMACORRIENTE TRIPLE 10/16 A - CIRCUITO 1
14	RESERVA TOMA RJ45

Aviso n°	Fecha	DESCRIPCION		INDICE
Dibujo	05-04-14	A.G.M.	Material: PERFILERIA ALUMINIO	 OXIGENOTERAPIA NORTE S.A.F.I.A. GORRITI 3861 C.F. ARGENTINA TEL: (54-1) 866-2100 linea rotativa
Aprobo			Tratamiento:	
Archivo	05-04-14	IHS-00561		
Escala 1=10	Denominacion:			N° IHS-00561
	CPI (DERECHO) ESQUEMA # 03			Hoja 1 de 1 Indice 0
Toler. ±	Observacion:			MODIFICADO