


PLANTA 2do PISO
SECTOR A

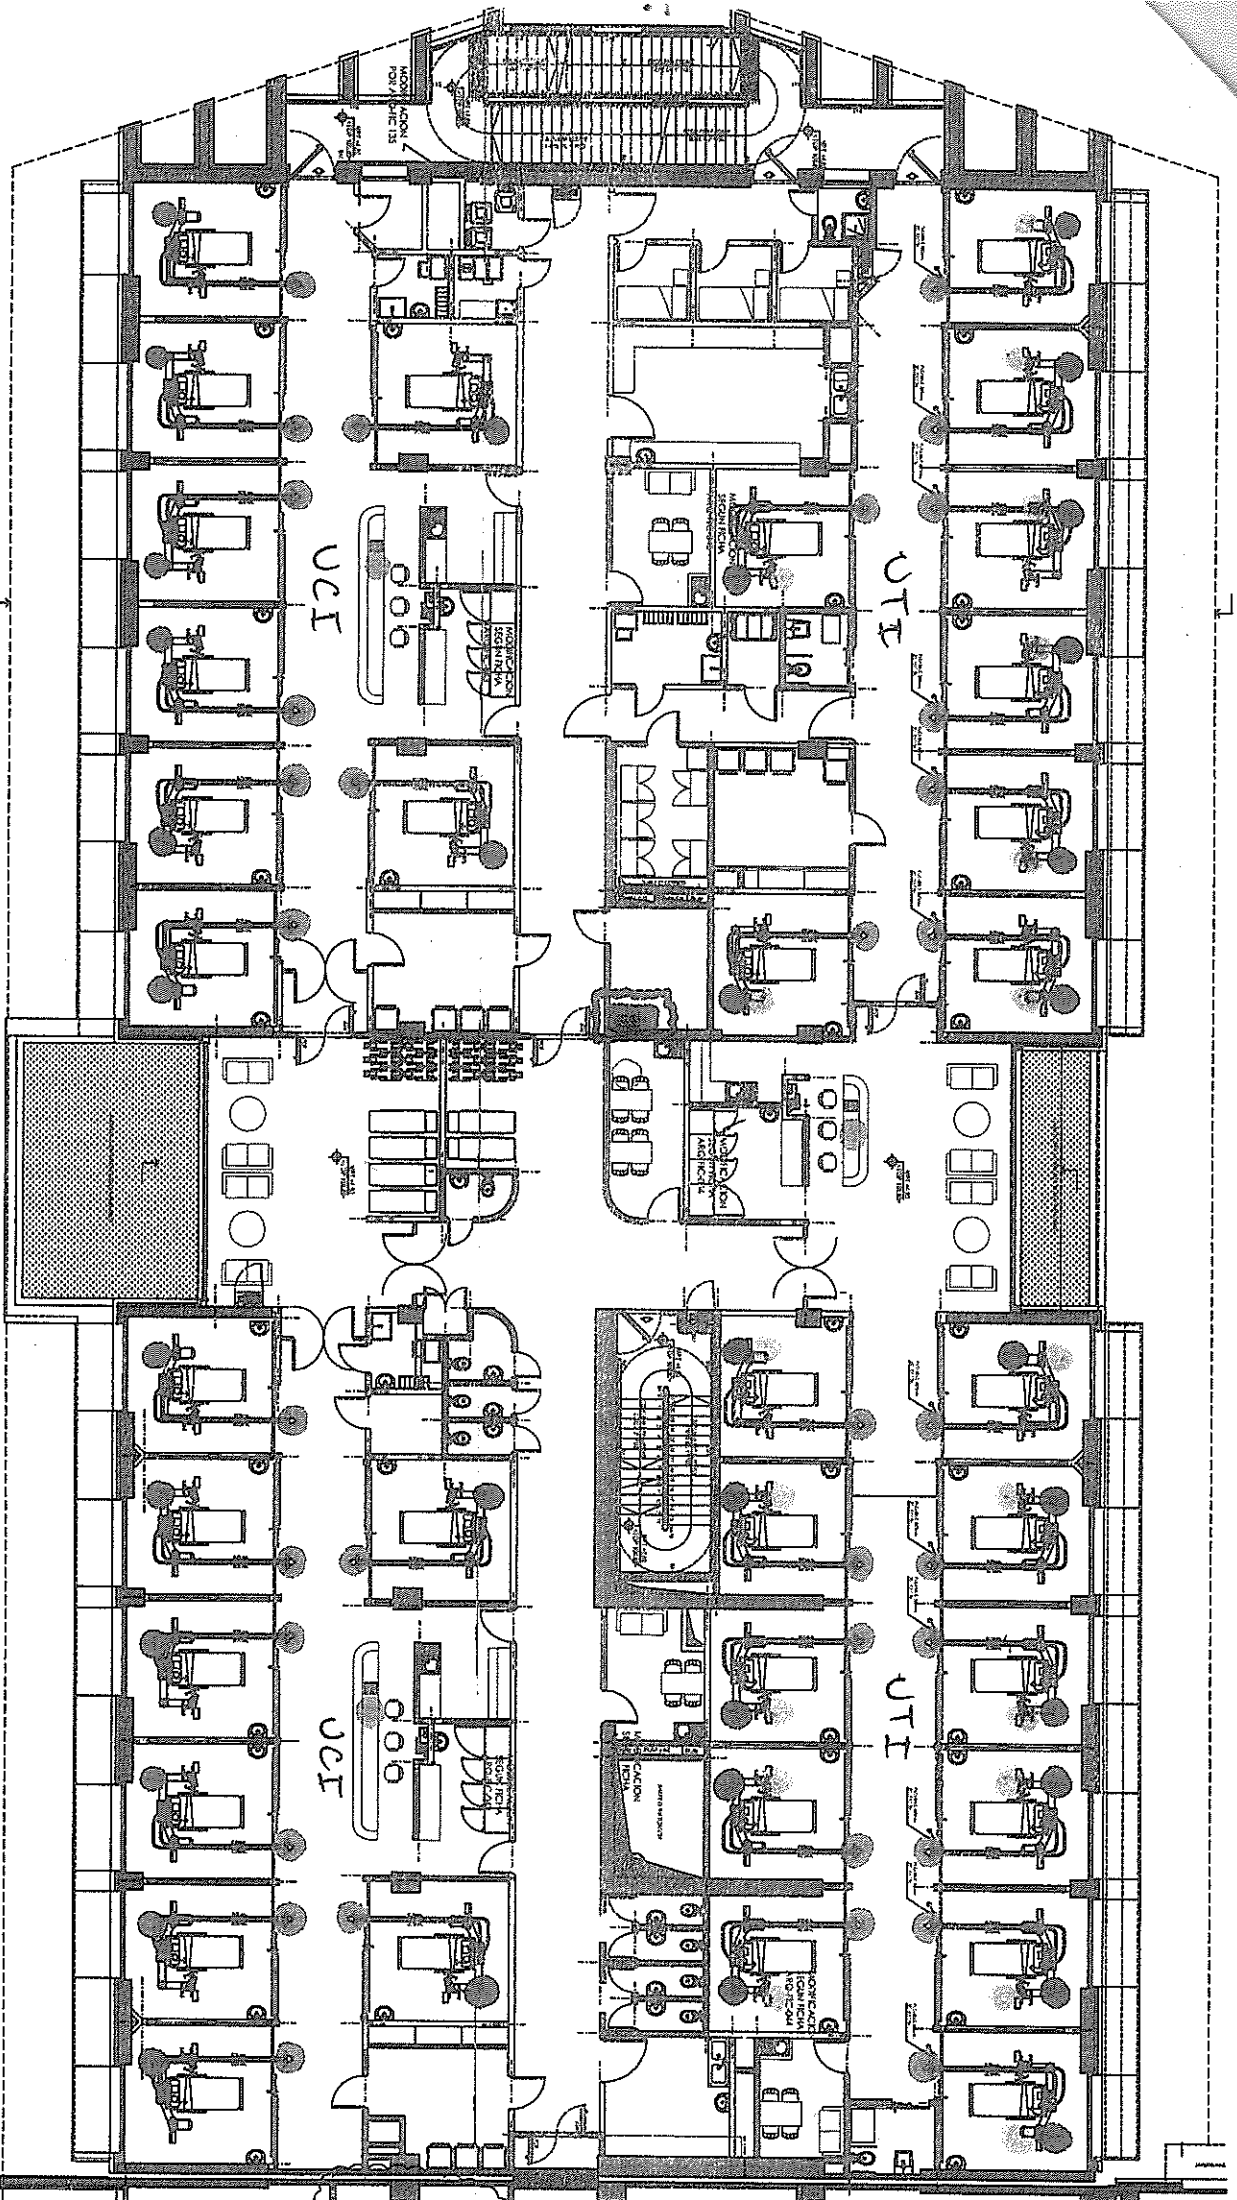

- LAMPARA PASILLO (CUV444)
- EST. DE EMERGENCIA/DEGUSTO (R4KESR)
- EST. DE PACIENTE SUCILLA (R4K1AV)
- COFINETE, SALL TELECOMUNICACIONES.