


LANTA 2do PISO
SECTOR A

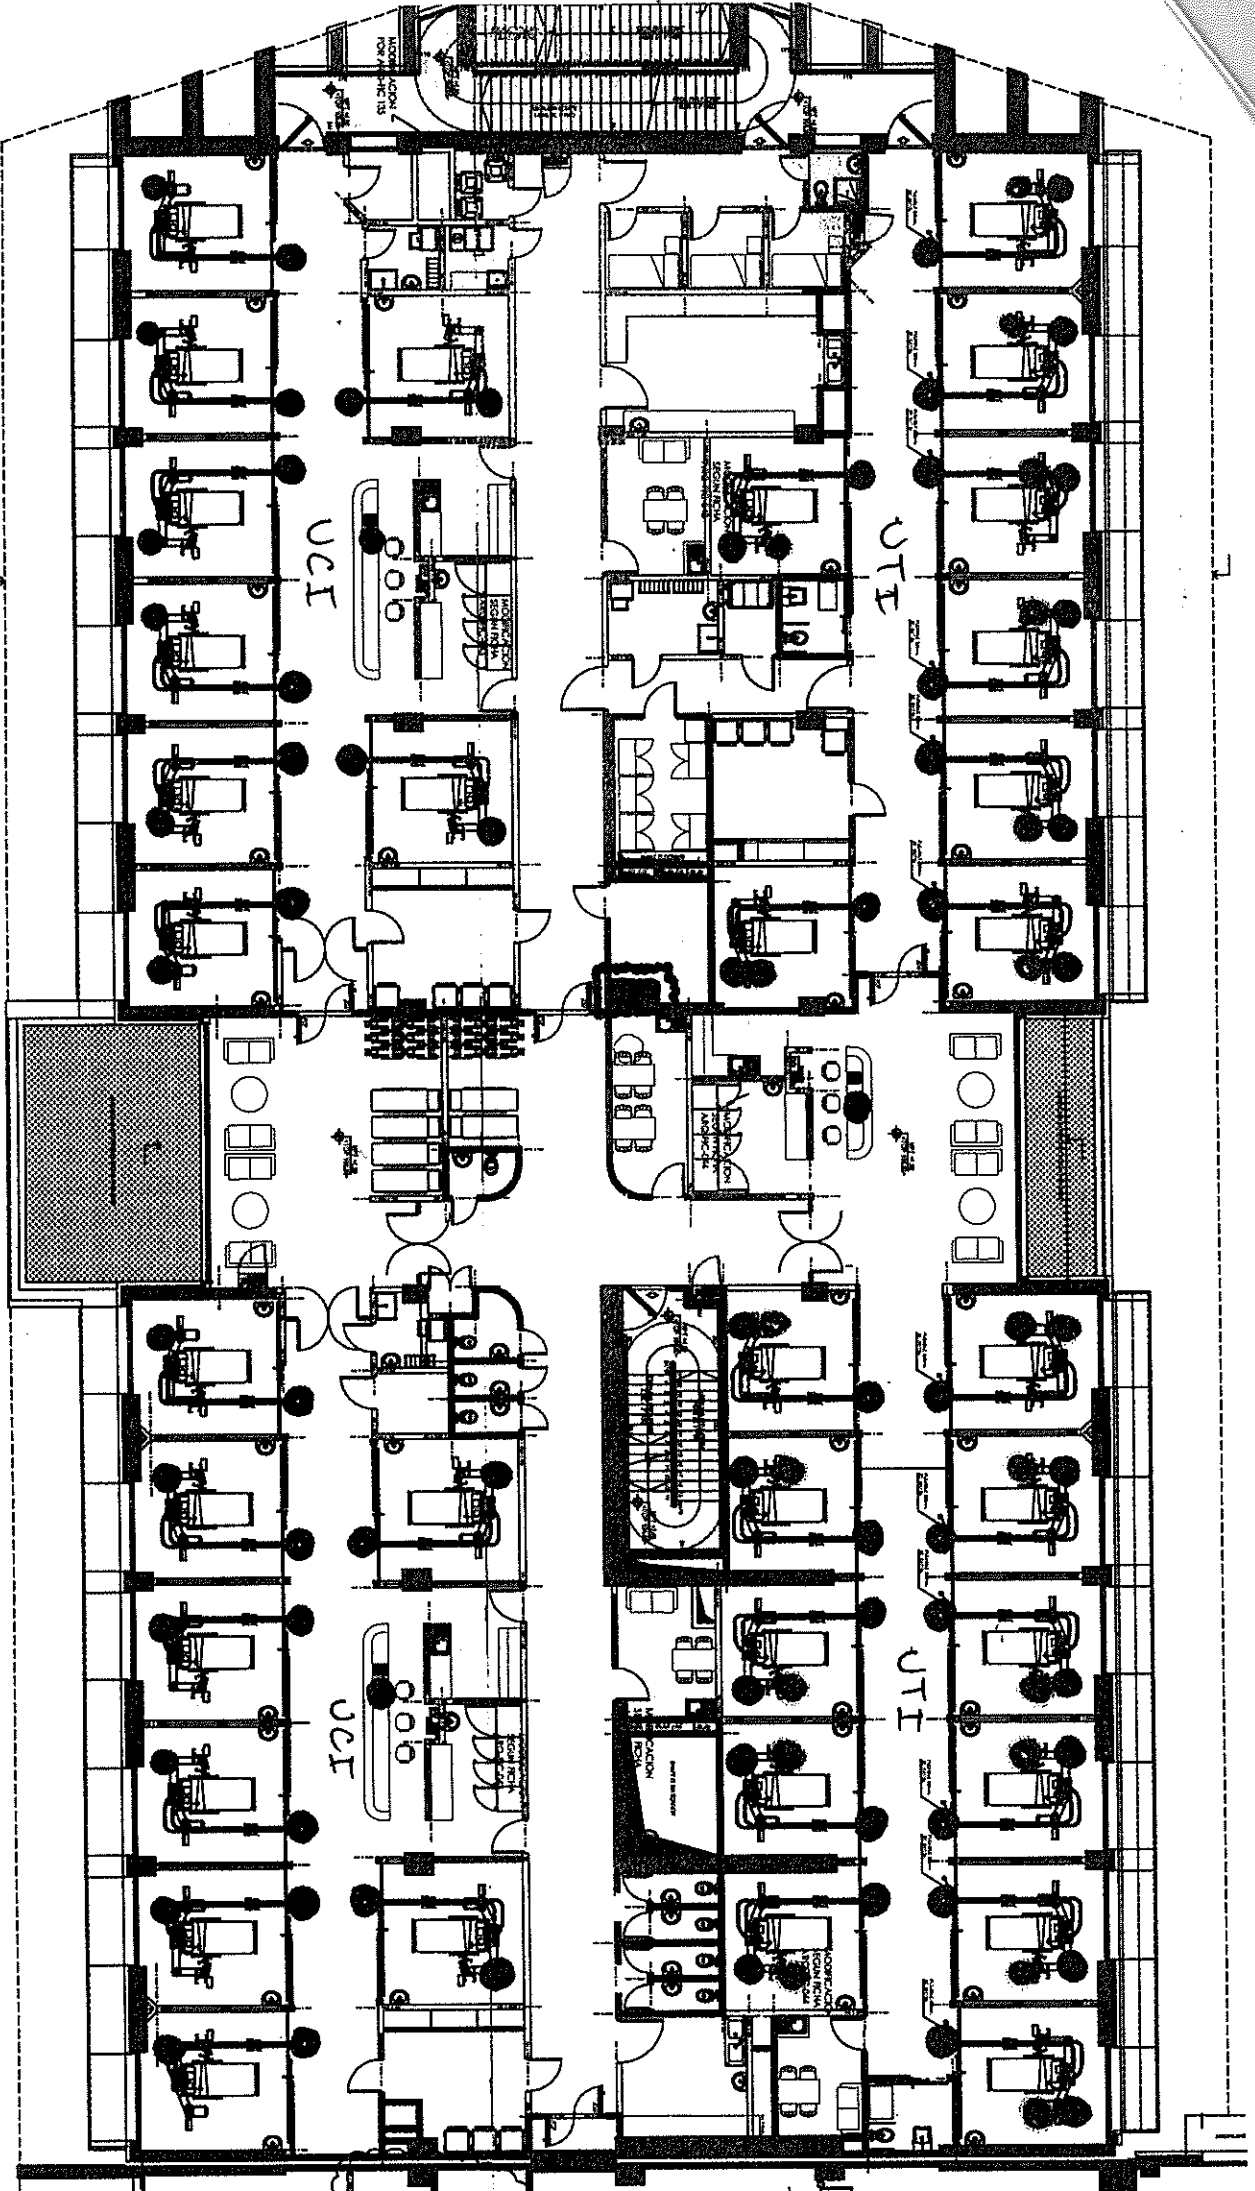

- LAMPARA PASILLO (CUARDA)
- EST. DE EMERGENCIA/REGISTRO (REKESR)
- EST. DE PACIENTE SEMICUBA (PACIAV)
- CAMARINETE, SALA TELECOMUNICACIONES.