
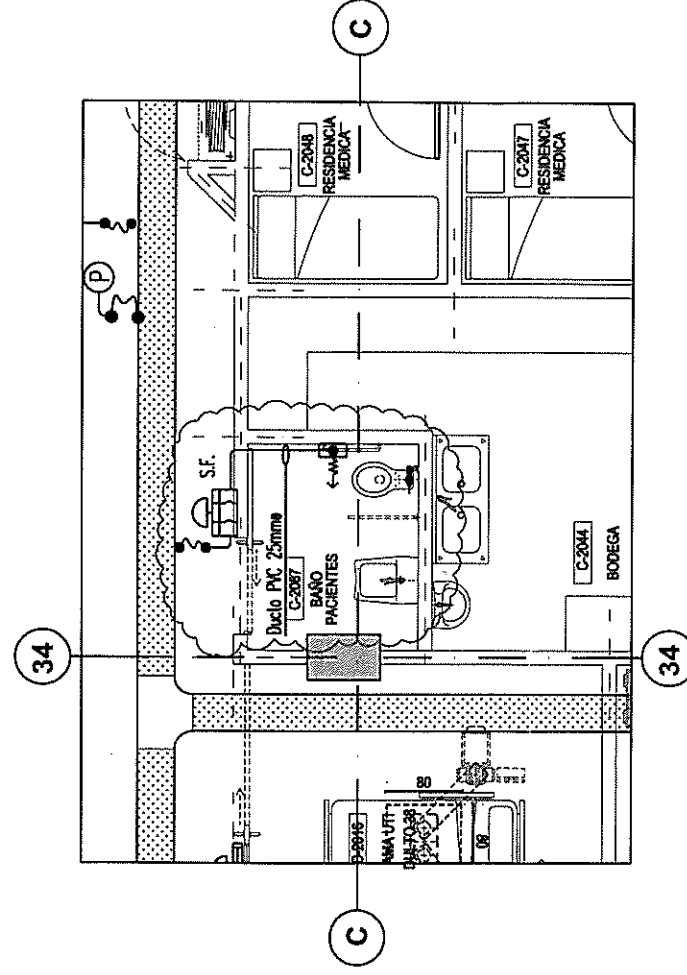
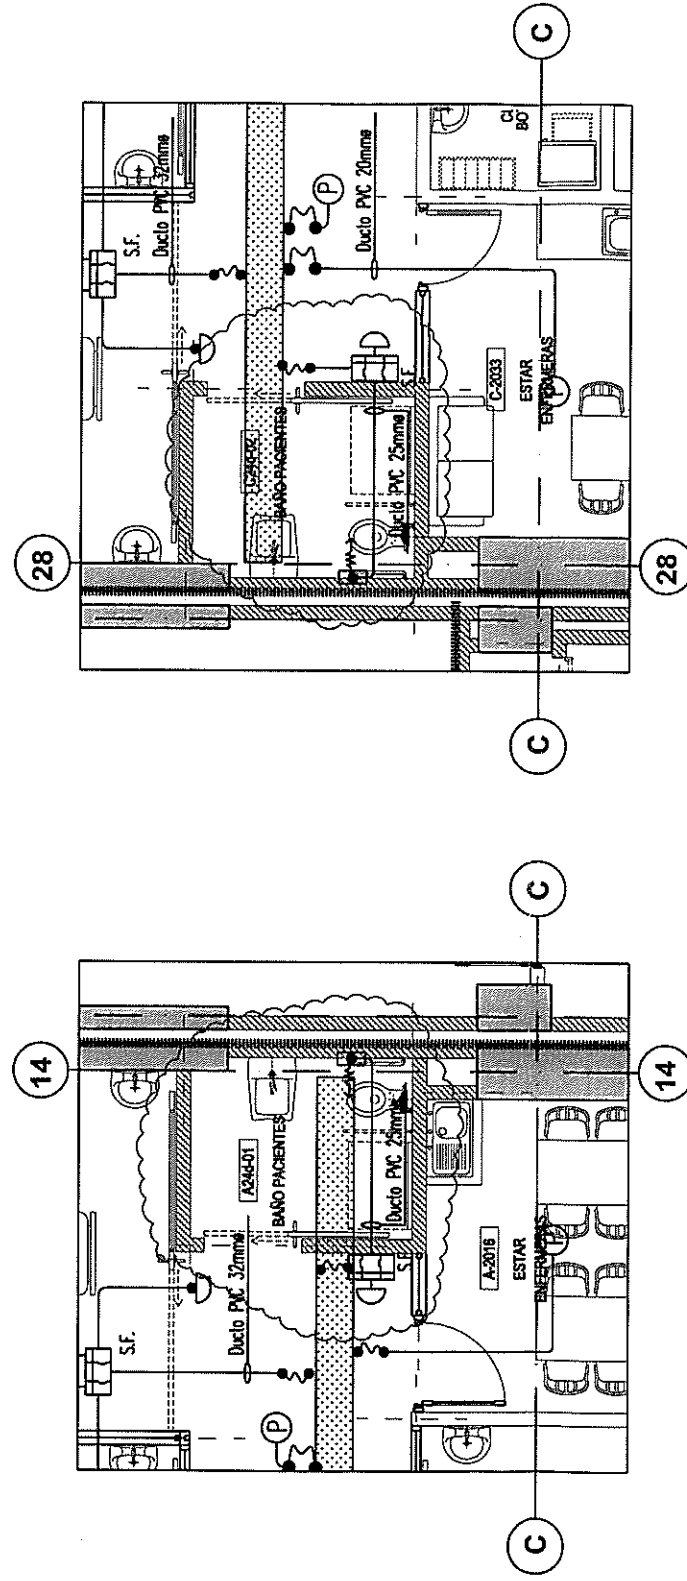


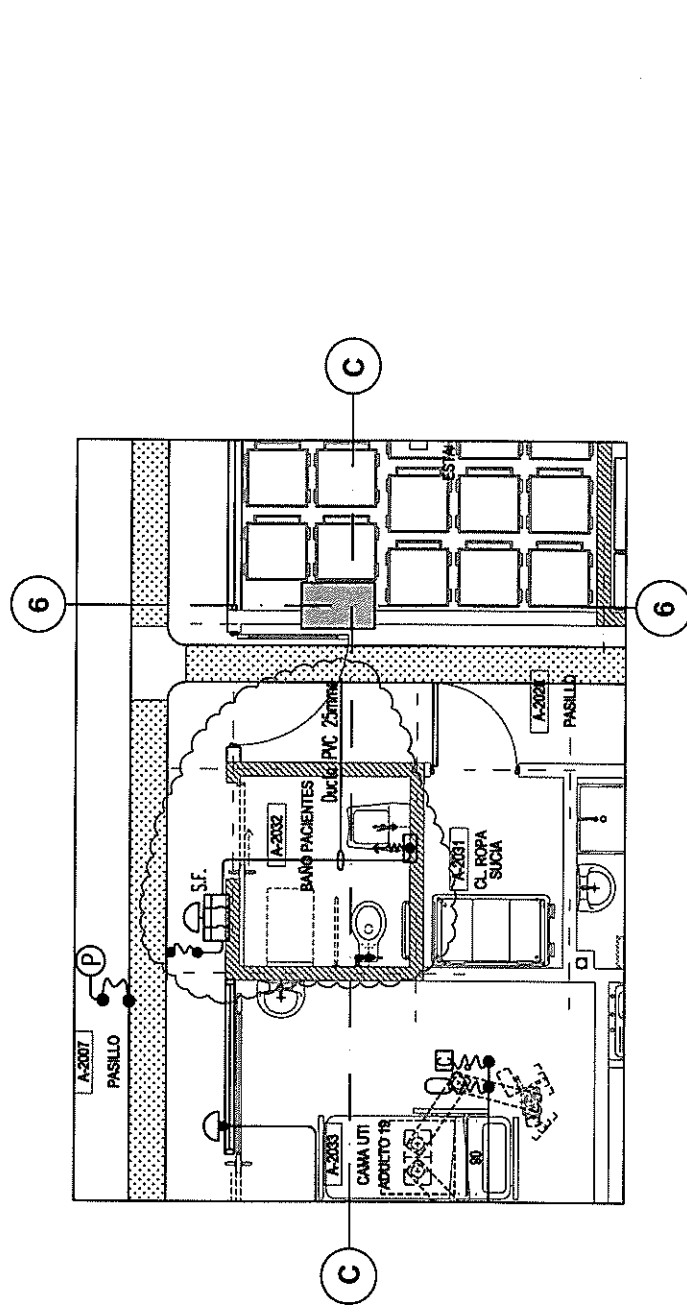

1065 F325

REV.1

 Servicio de Salud del Maule Ministerio de Salud	PROYECTO "NORMALIZACIÓN HOSPITAL REGIONAL DE TALCA" 1 NORTE 13 ORIENTE SIN, TALCA - VII REGION DEL MAULE	CONTENIDO LÁMINA DETALLE COORDINACIÓN LLAMADO DE ENFERMERÍA BAÑOS DE PACIENTES, EDIFICIOS A Y C - 2° PISO	LISTADO DE MODIFICACIONES:			
			1.- Se debe agregar un punto tirador de Llamado de Enfermería con Luz exterior en baños indicados, para edificio A y C, 2° piso.			
			ARCHIVO ELE FIC 001-LLE Coord. Llamado Enf. Baños UCH-UCI edif. 2A y 2C.dwg			
			FECHA	ESCALA		
			16 JUNIO 2014		1:75	
			REVISIÓN	APROBACIÓN		
			FMA/JH	JOS		
			COD. ESPEC.	SUB-COD.	NÚMERO	
			ELE	FIC	001-LLE	