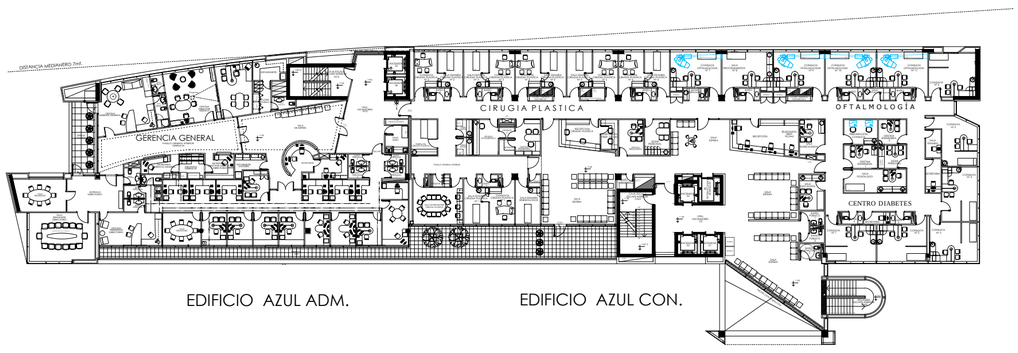

EDIFICIO AZUL ADM.

EDIFICIO AZUL CON.

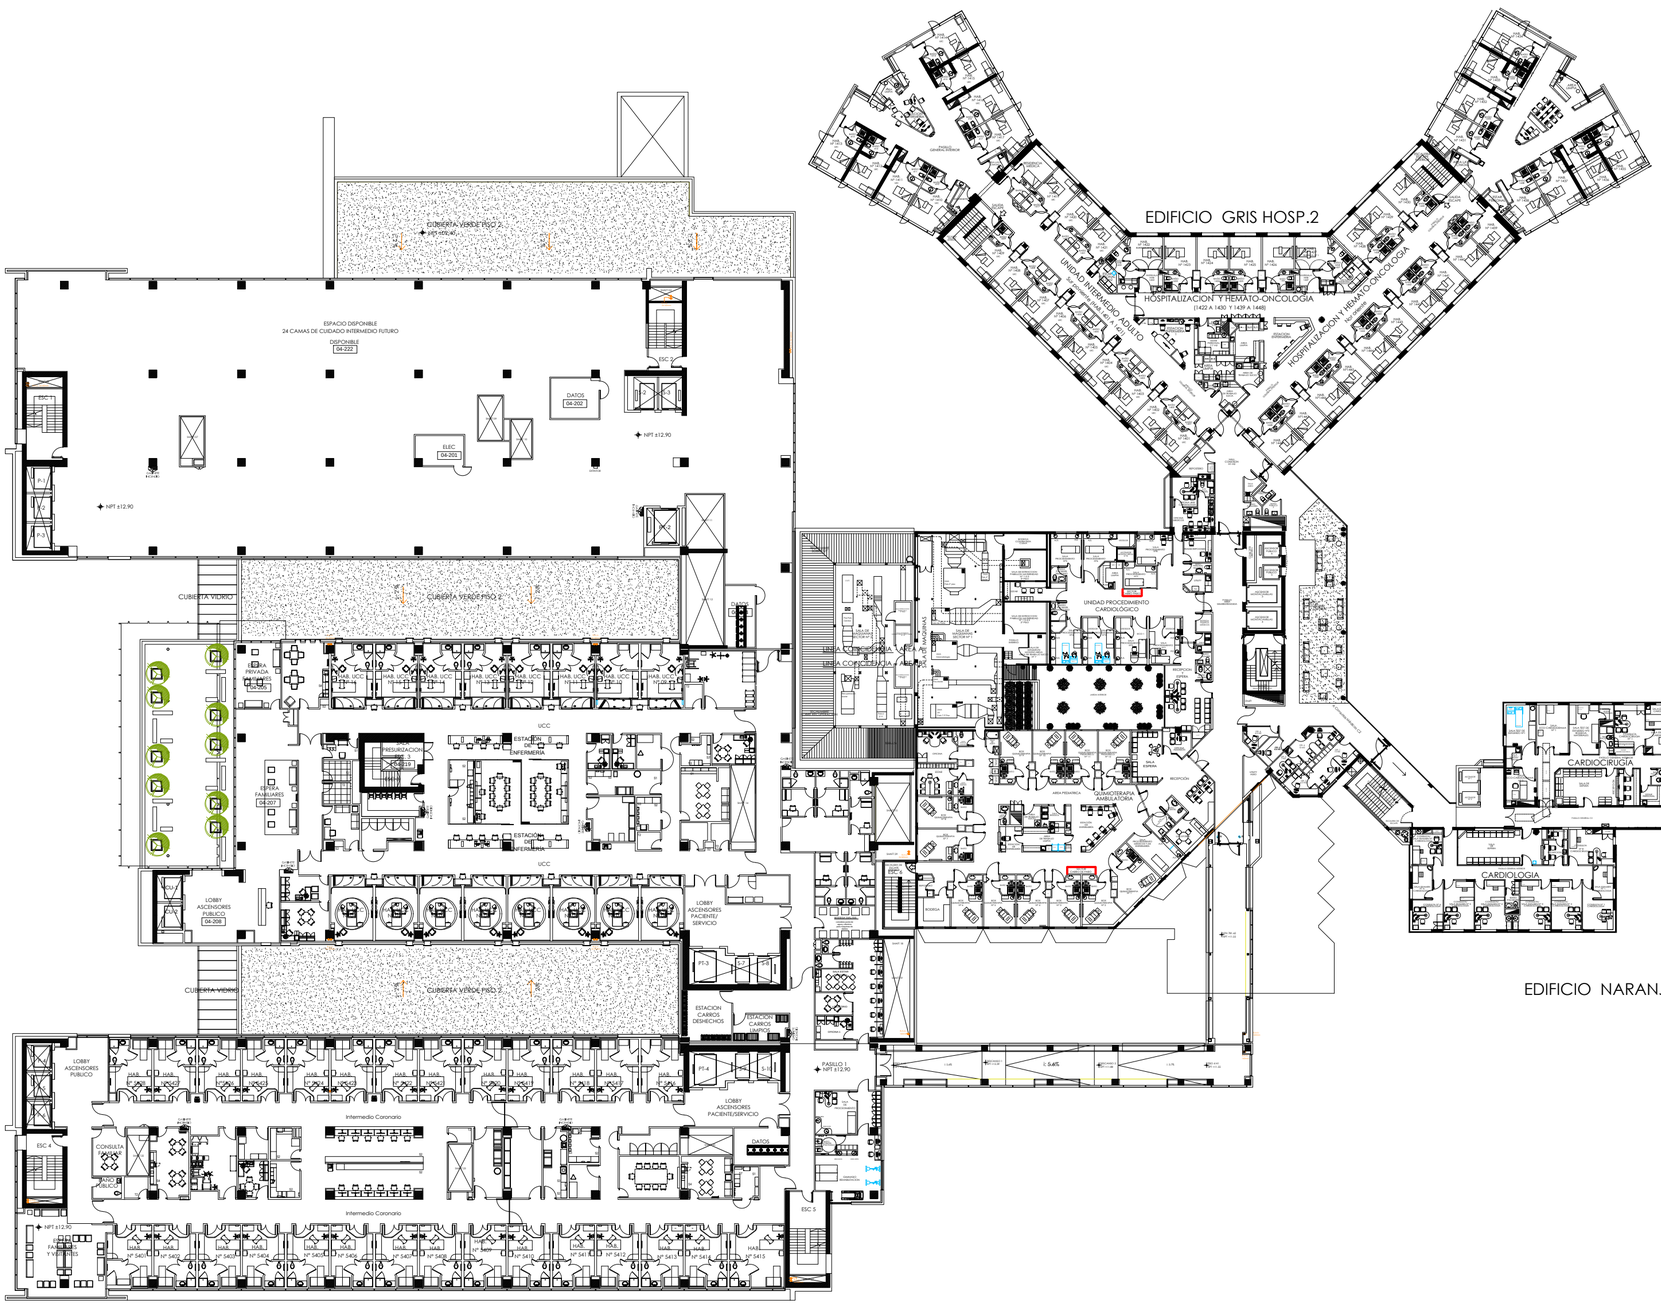

EDIFICIO NARANJO

EDIFICIO ROJO

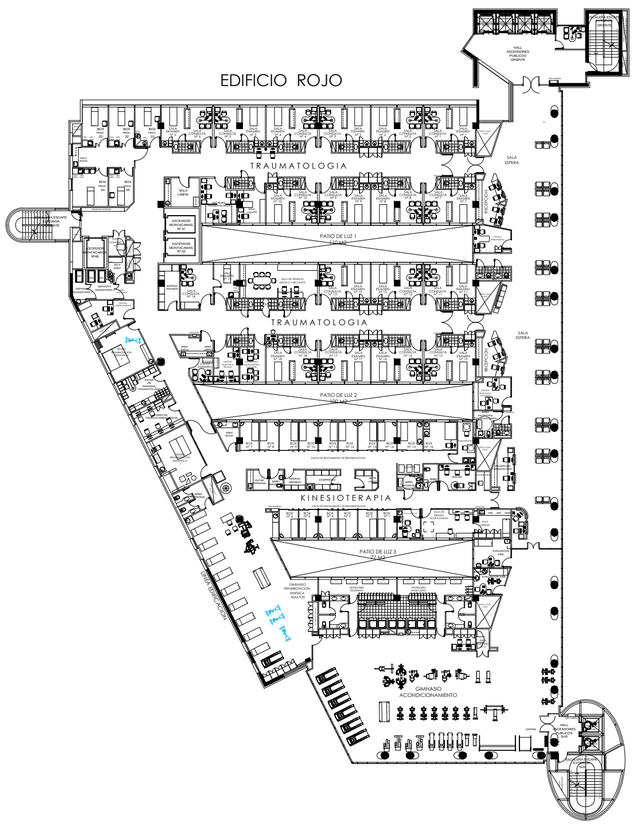

Estado	SITUACION ACTUAL	Especialidad	ARQUITECTURA
Edificio	GENERAL	Piso	4º PISO
Contenido	PLANTA ARQUITECTURA ACTUAL		
Actualizó	V. VIVAR	Revisó	C.F. FELIP
Aprobó	C.F. FELIP	Firma	
Dibujó	V. VIVAR	Nº Plano	-
Escala	1:300	Fecha	05/11/18
Versión	0	Lámina	-

CLINICA LAS CONDES
GERENCIA DE INFRAESTRUCTURA
ARQUITECTURA