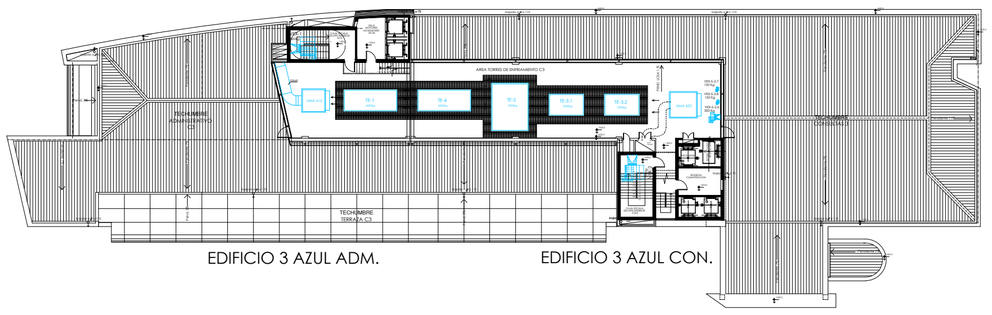

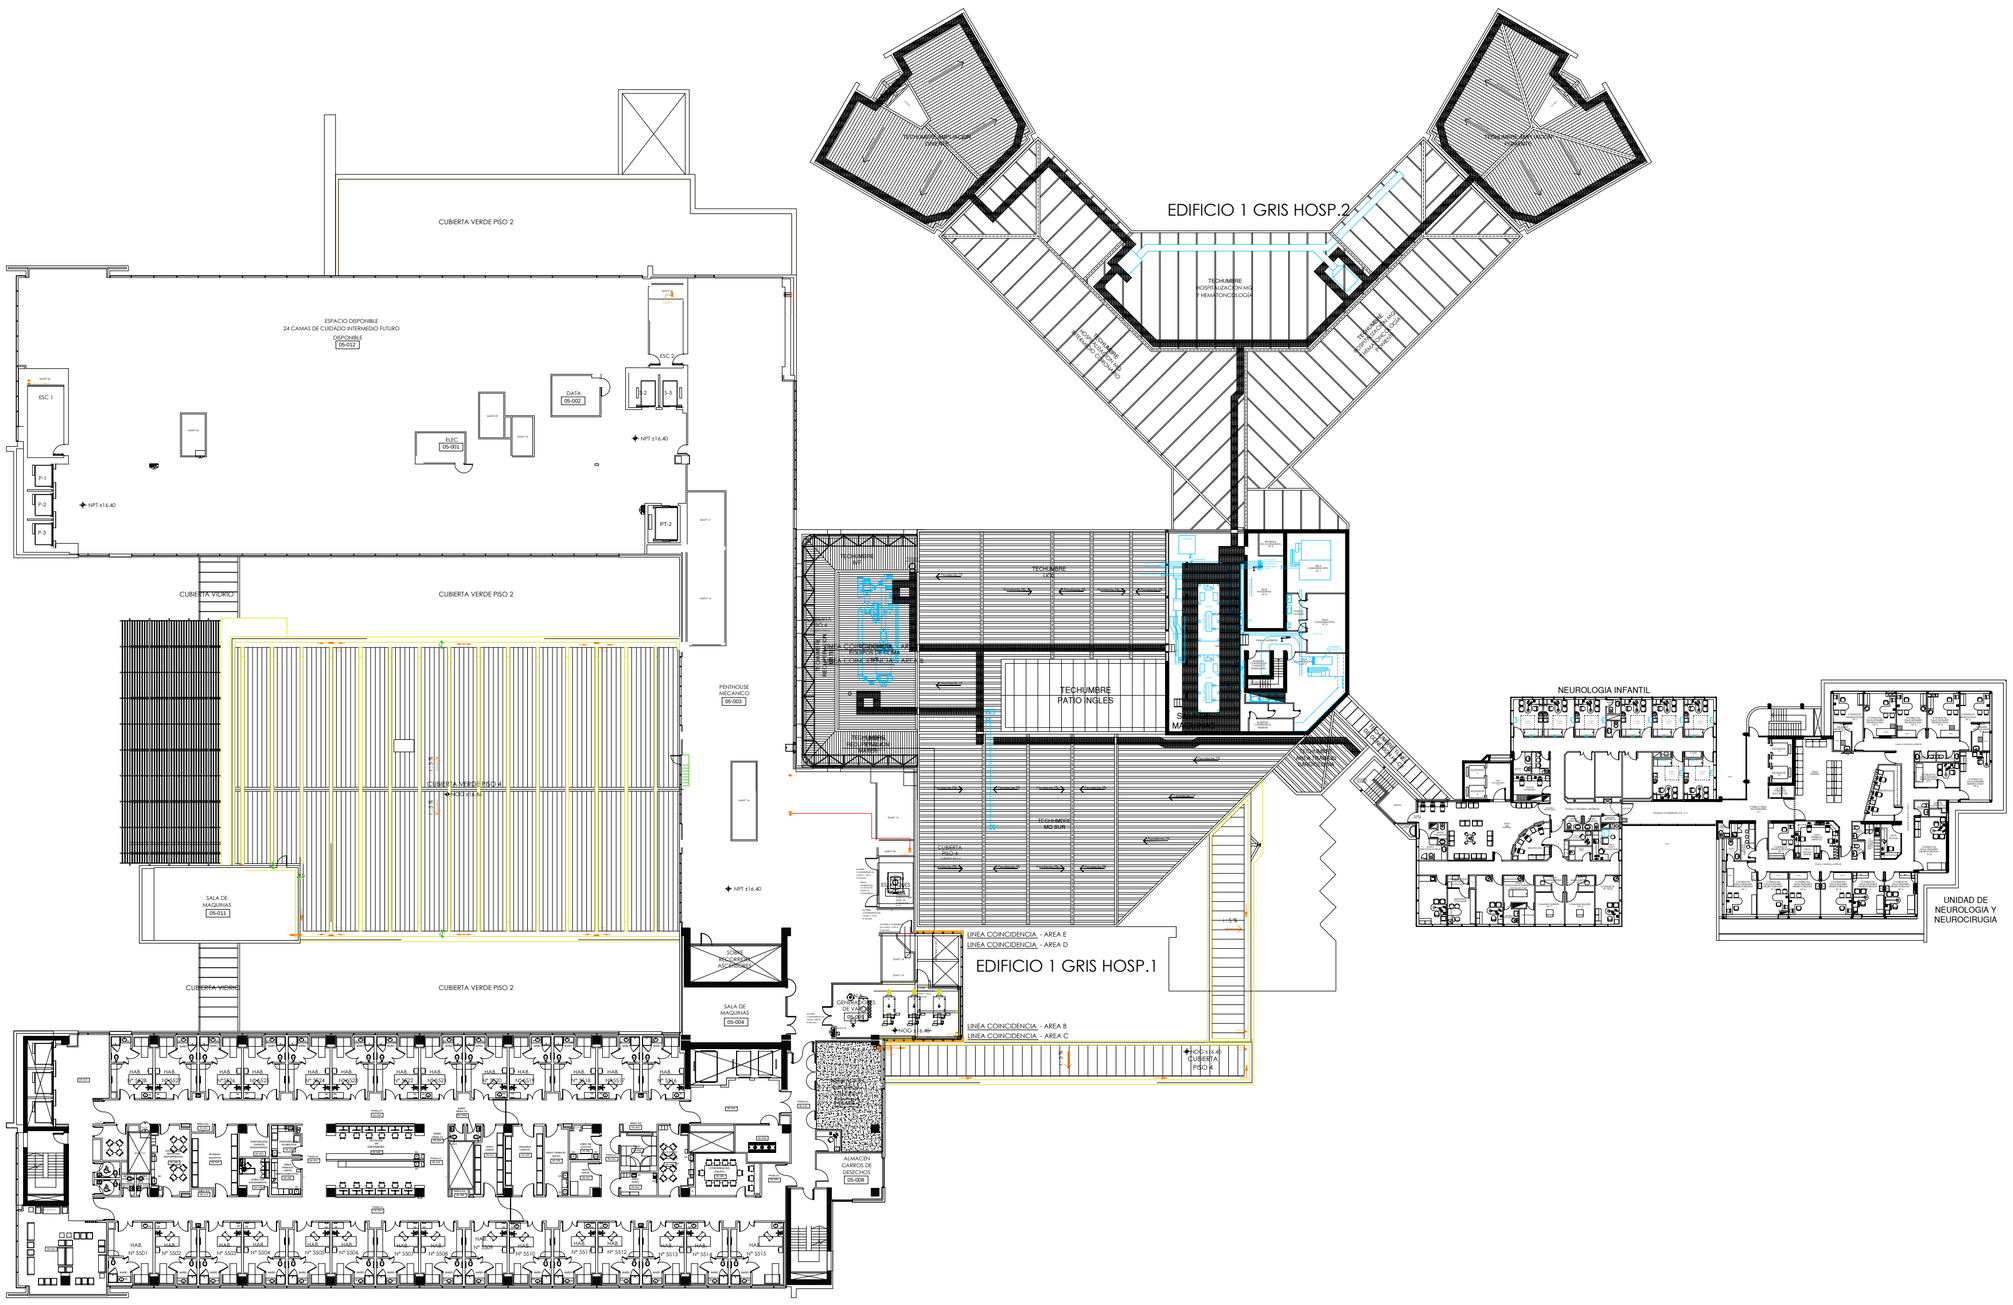

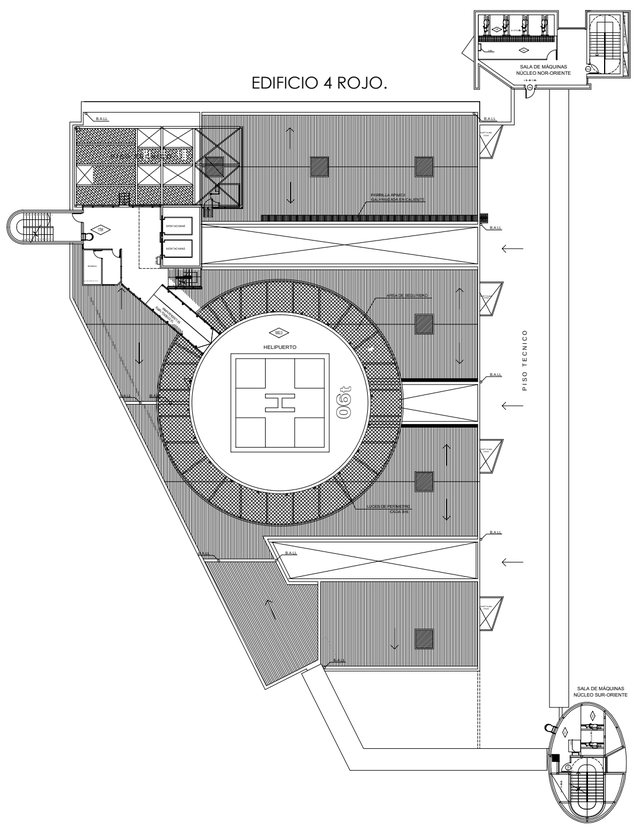

Estatus SITUACION ACTUAL		Especialidad ARQUITECTURA	
Edificio GENERAL		PBO 5º PISO	
Contenido PLANTA ARQUITECTURA ACTUAL			
Actualizó V.VIVAR	Revisó C.FELIP	Aprobó C.FELIP	Firma
Dibujó V.VIVAR	Nº Plano	Escala 1:200	Fecha 05/11/18

CLINICA LAS CONDES
GERENCIA DE CONSTRUCCION
PLANOTECA

Version 0
Lámina
1