


3 / 444


2 / 333

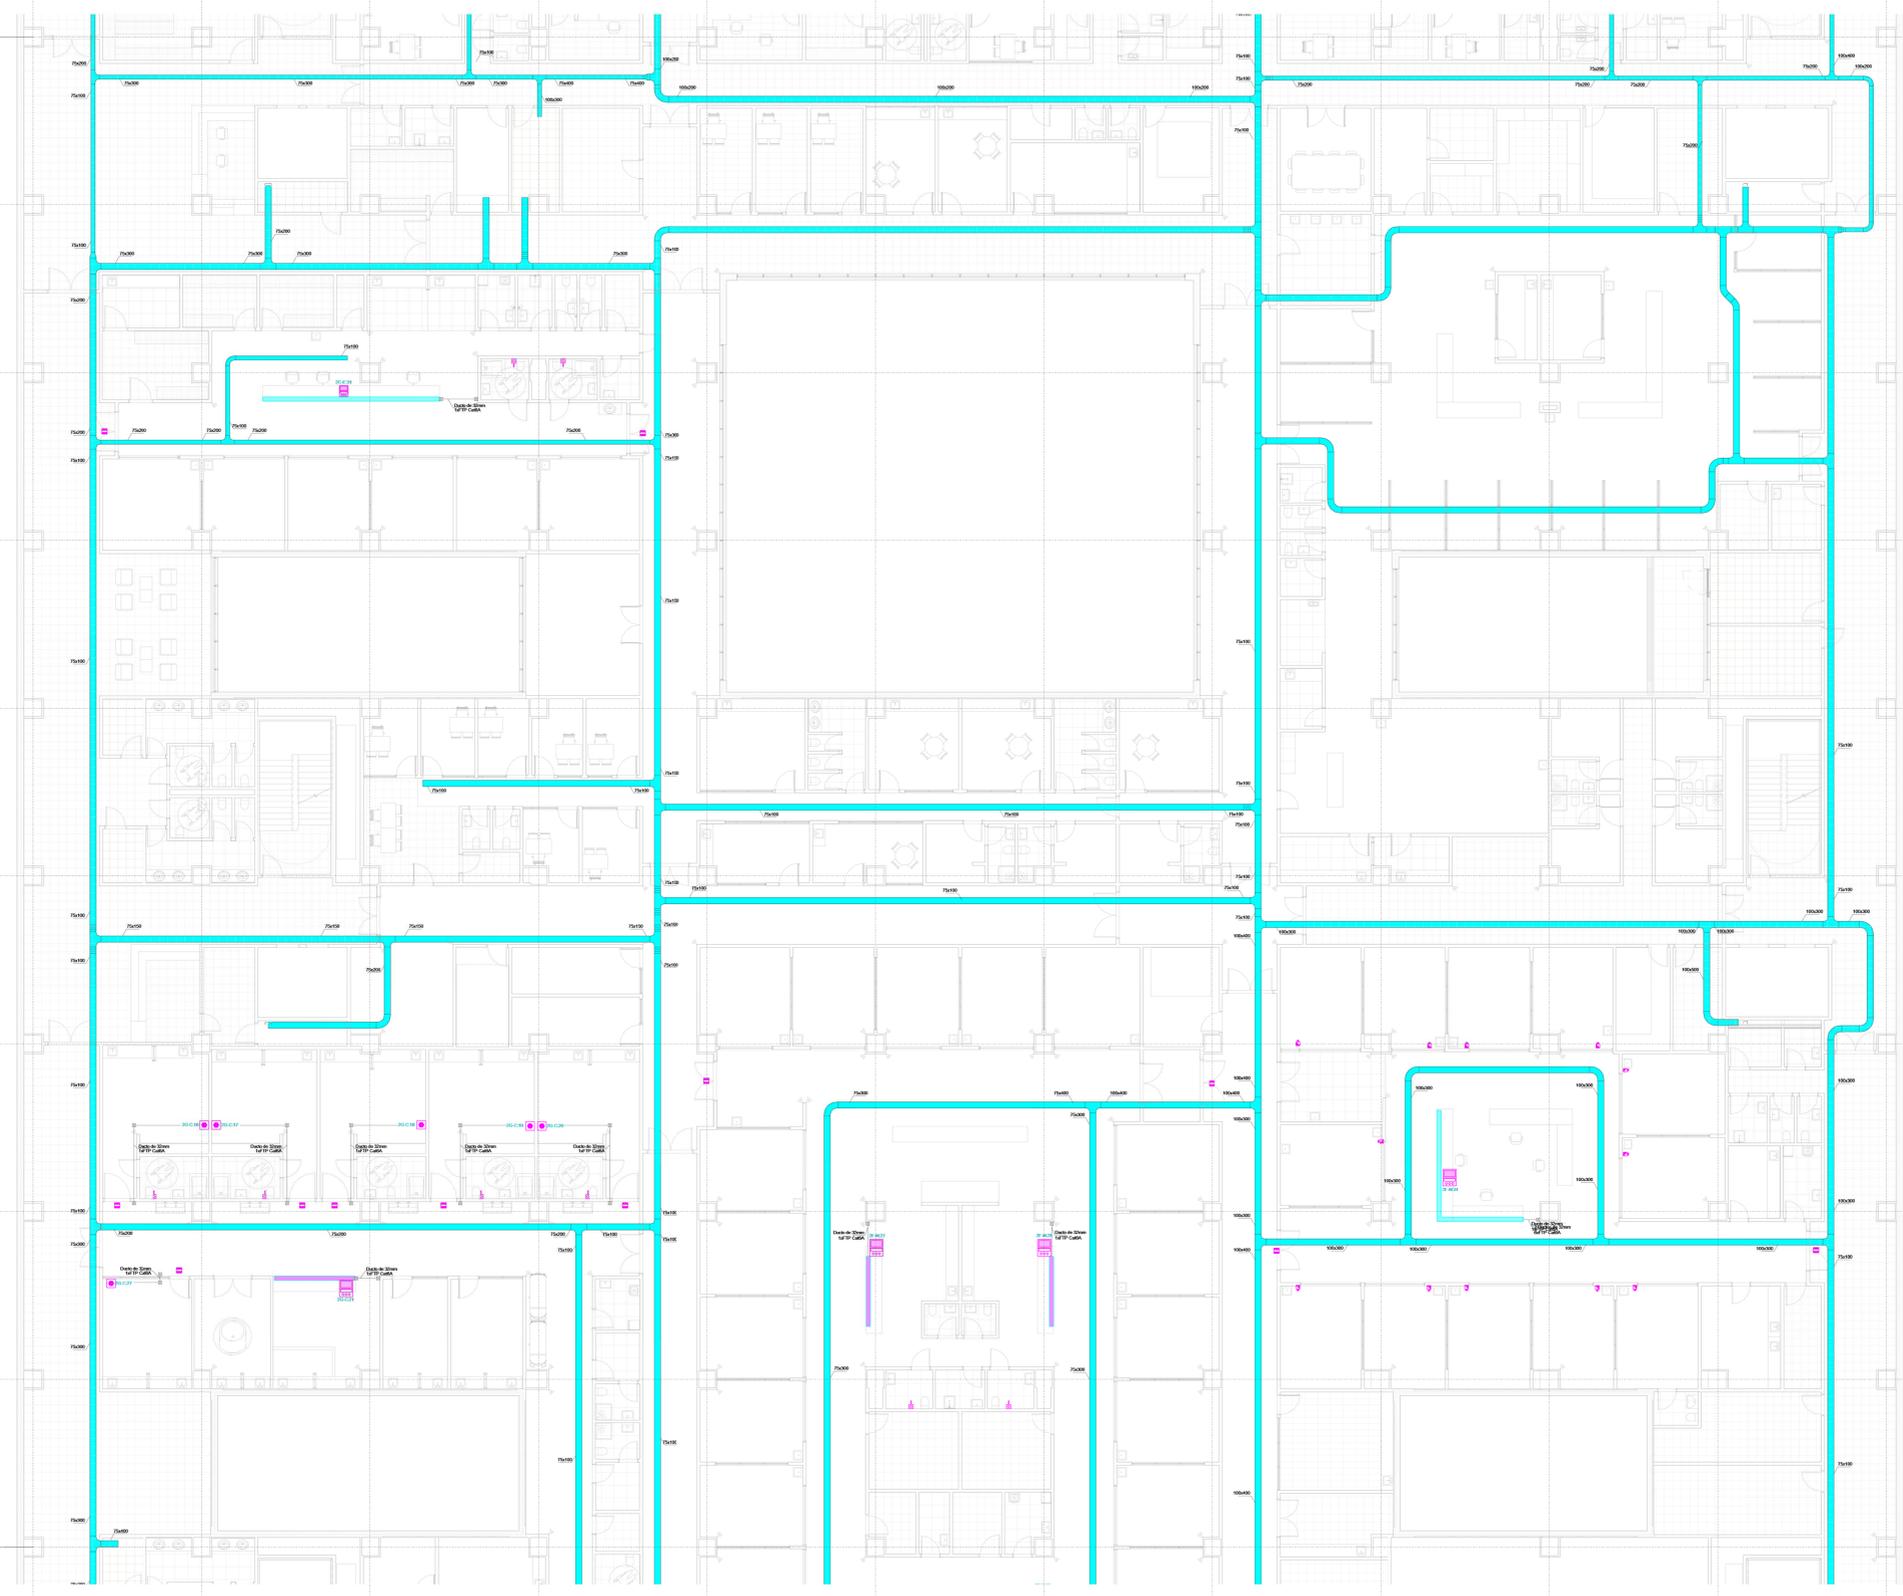

- LEYENDA SISTEMA DE LLAMADO A ENFERMERA**
- LAMPARA DE PISALO LEDES INDICADORA DE ALARMAS
  - PULSADOR DE LLAMADO CONECTADO A LA ESTACION DE PACIENTE
  - ALARMA DE PISO
  - ESTACION DE ENFERMERA P
  - ESTACION DE PACIENTE P CON PARALELO, MICROFONO E IDENTIFICACION MEDIANTE RFID
  - ESTACION DE BASE P CON COORDEN. LIZ INDICADORA Y CANCELACION DE ALARMAS
  - MODULO DE CONTROL DE ERRETES CON LECTOR RFID, ALTA VEZ Y MICROFONO
  - ACTUADOR ERRETES CON ALCANCE DE 3m
  - BANDEJAS DIMENSIONES SEGUN PLANOS

**NOTAS GENERALES**

TODO EL EQUIPAMIENTO PLACADO EN LOSA DEBEA CUMPLIR CON LOS REQUERIMIENTOS PARA ZONA SIEMPRE VIVA.

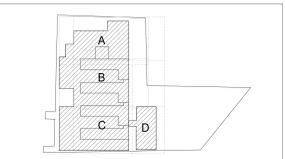

Proyecto  
**NORMALIZACIÓN HOSPITAL PROVINCIAL DE CURICÓ**

Dirección  
RÍO ELQUI S/N - CURICÓ - REGIÓN DEL MAULE - ROL SII N° 638-09

Fase  
**PROYECTO DEFINITIVO**

Título de plano  
**SISTEMA DE LLAMADO A ENFERMERA. PLANTA PISO 2 - SECTOR 2**

Especialidad  
**CABLEADO ESTRUCTURADO Y CORRIENTES DÉBILES**

Código de plano  
**HCU-DEB-EN-202**

Fecha  
**07-12-2016**

Escala  
**1 : 100**

Jefe de proyecto  
**JUAN CASARIEGO CORDOBA**  
ARQUITECTO

Propietario  
SERVICIO DE SALUD DEL MAULE  
RODRIGO ALARCON OUESSEM  
DIRECTOR  
REPRESENTANTE LEGAL SERVICIO DE SALUD DEL MAULE  
RUN 9.064.078-K

Empresa Constructora  
**OBRASCÓN HUARTE LAIN S.A.**  
AGENCIA EN CHILE

