


2 33

5 22

1 1

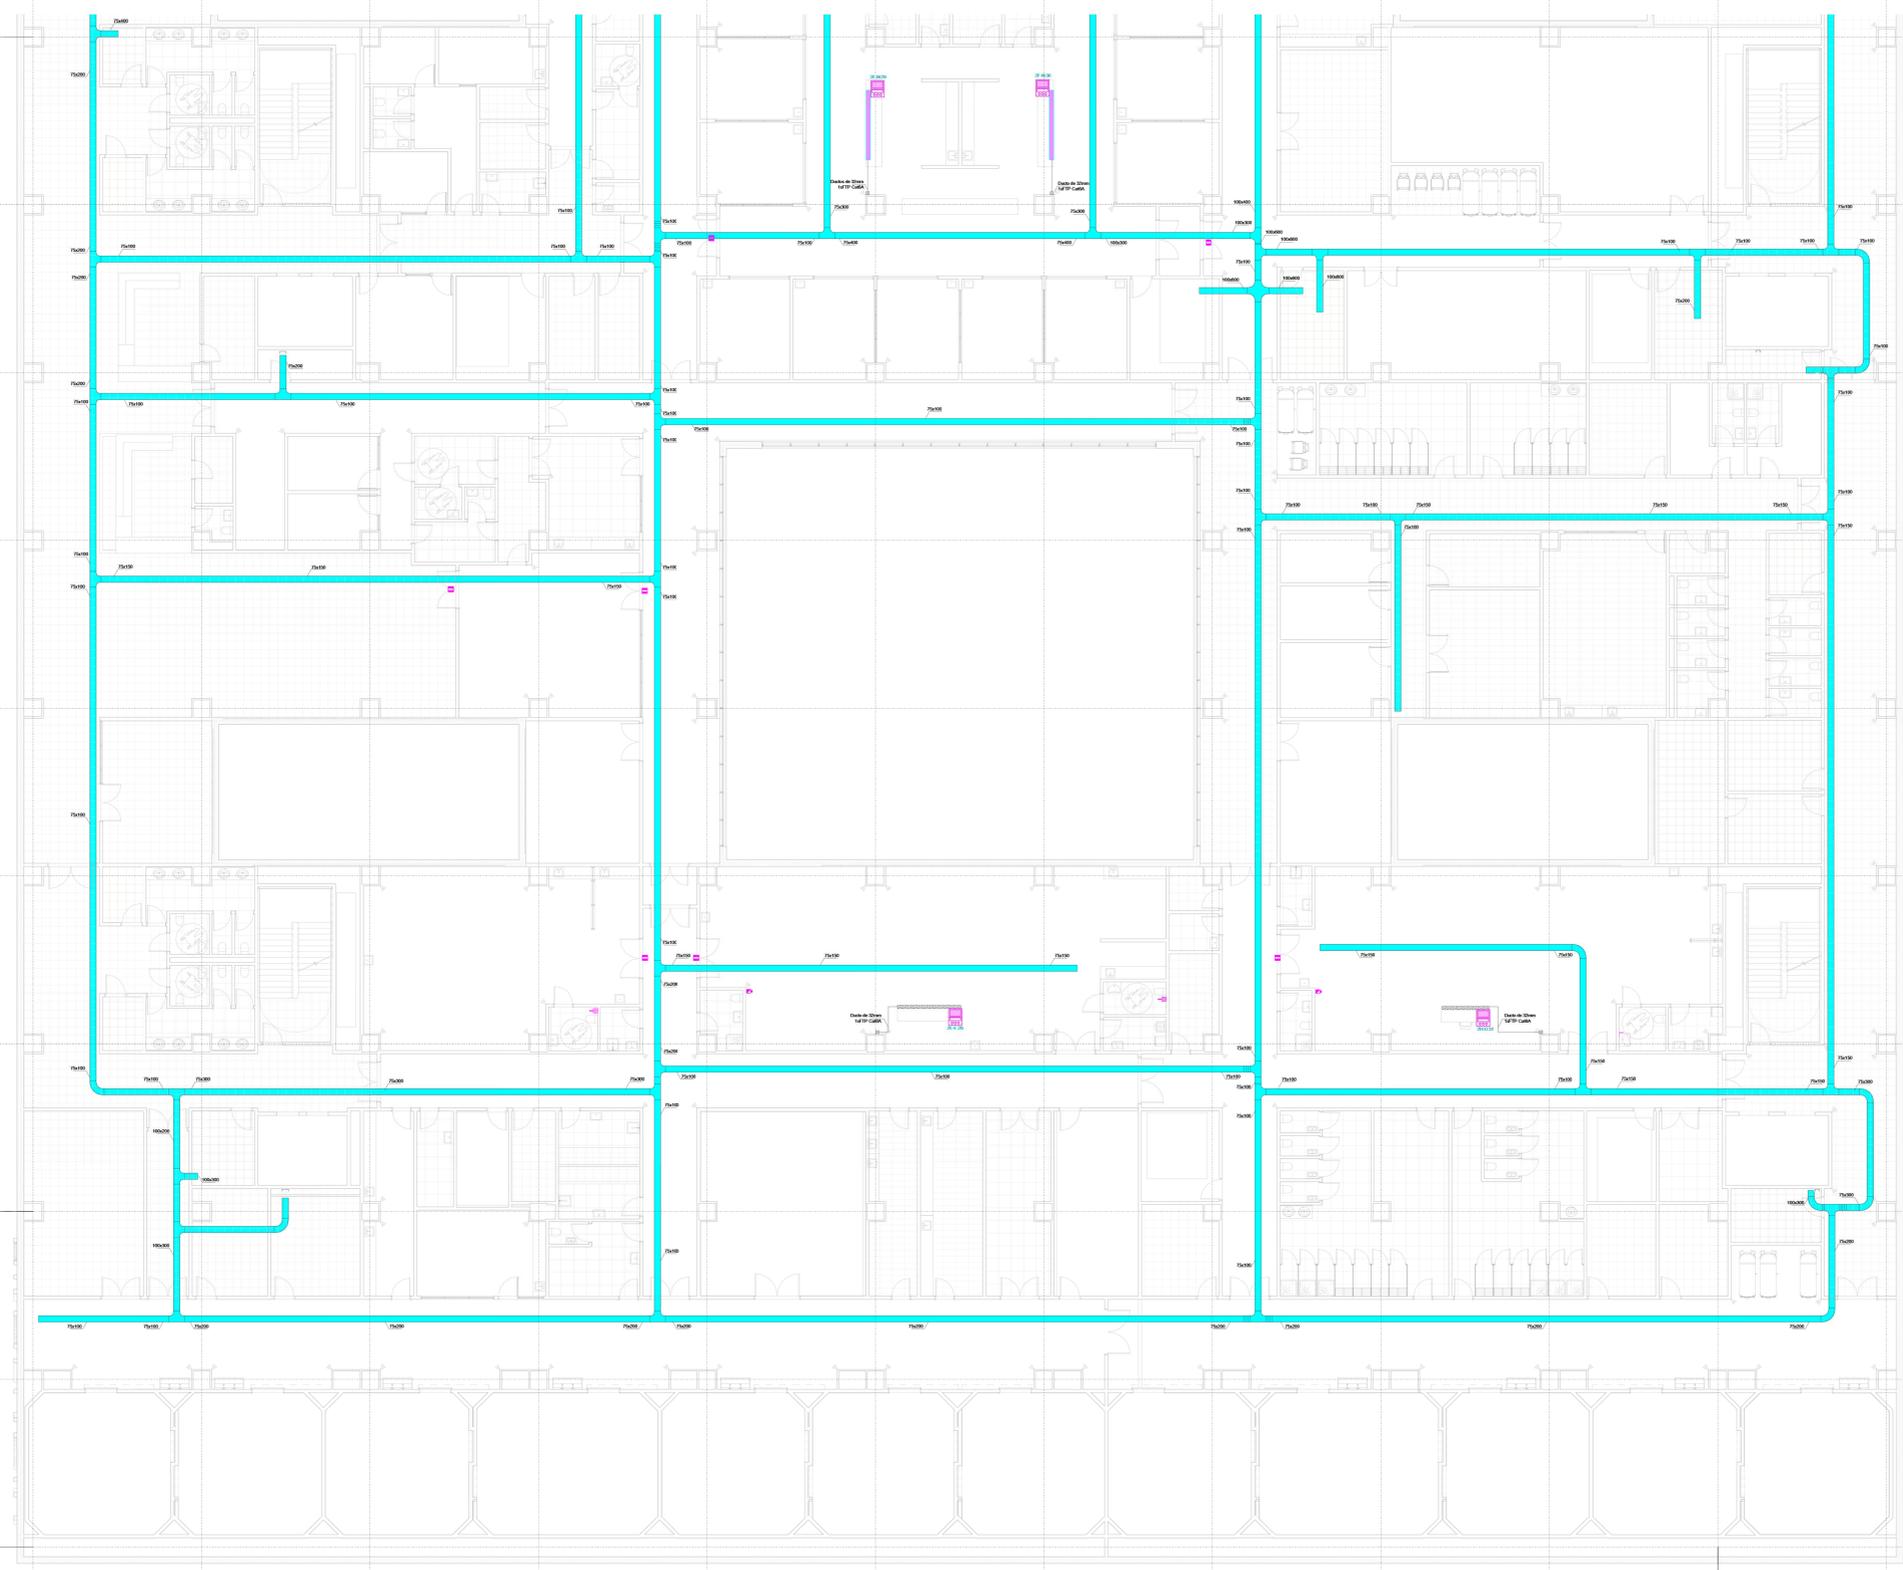


**LEYENDA SISTEMA DE LLAMADO A ENFERMERA**

- LAMPARA DE PISALO LEDES INDICADORA DE ALARMAS
- PULSADOR DE LLAMADO CONECTADO A LA ESTACION DE PACIENTE
- ALARMA DE PISO
- ESTACION DE ENFERMERA IP
- ESTACION DE PACIENTE IP CON PARALELO, MICROFONO E IDENTIFICACION MEDIANTE RFID
- ESTACION DE BASE IP CON CORREO, LEE RECONOCIDA Y CANCELACION DE ALARMAS
- MODULO DE CONTROL DE ERRORES CON LECTOR RFID, ALTAVIZ Y MICROFONO
- ACTUADOR ERRORES CON ALCANCE DE 3m
- BANDEJAS DIMENSIONES SEGUN PLANOS

**NOTAS GENERALES**

TODO EL EQUIPAMIENTO HA DE SER EN LOSA DEBEMO CUMPLIR CON LOS REQUERIMIENTOS PARA ZONA SIEMPRE VIVA.

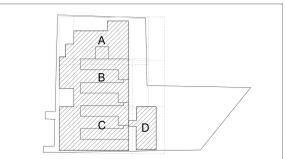

Proyecto  
**NORMALIZACIÓN HOSPITAL PROVINCIAL DE CURICÓ**

Dirección  
RÍO ELQUI S/N - CURICÓ - REGIÓN DEL MAULE - ROL SII N° 638-99

Fase  
**PROYECTO DEFINITIVO**

Título de plano  
**SISTEMA DE LLAMADO A ENFERMERA. PLANTA PISO 2 - SECTOR 3**

Especialidad/ <b>CABLEADO ESTRUCTURADO Y CORRIENTES DÉBILES</b>	Especialista JUAN C. MELET FRIZ
Código de plano <b>HCU-DEB-EN-203</b>	Archivo/Formato HCU-DEB-EN-203.dwg A0+ + 84x1689
Fecha <b>07-12-2016</b>	Revisión
Escala <b>1 : 100</b>	
Jefe de proyecto <b>JUAN CASARIEGO CORDOBA</b> ARQUITECTO	
Propietario SERVICIO DE SALUD DEL MAULE RODRIGO ALARCON QUESEM DIRECTOR REPRESENTANTE LEGAL SERVICIO DE SALUD DEL MAULE RUN 9.064.078-K	
Empresa Constructora <b>OBRASCÓN HUARTE LAIN S.A.</b> AGENCIA EN CHILE	
Unidad Técnica 	Propietario 