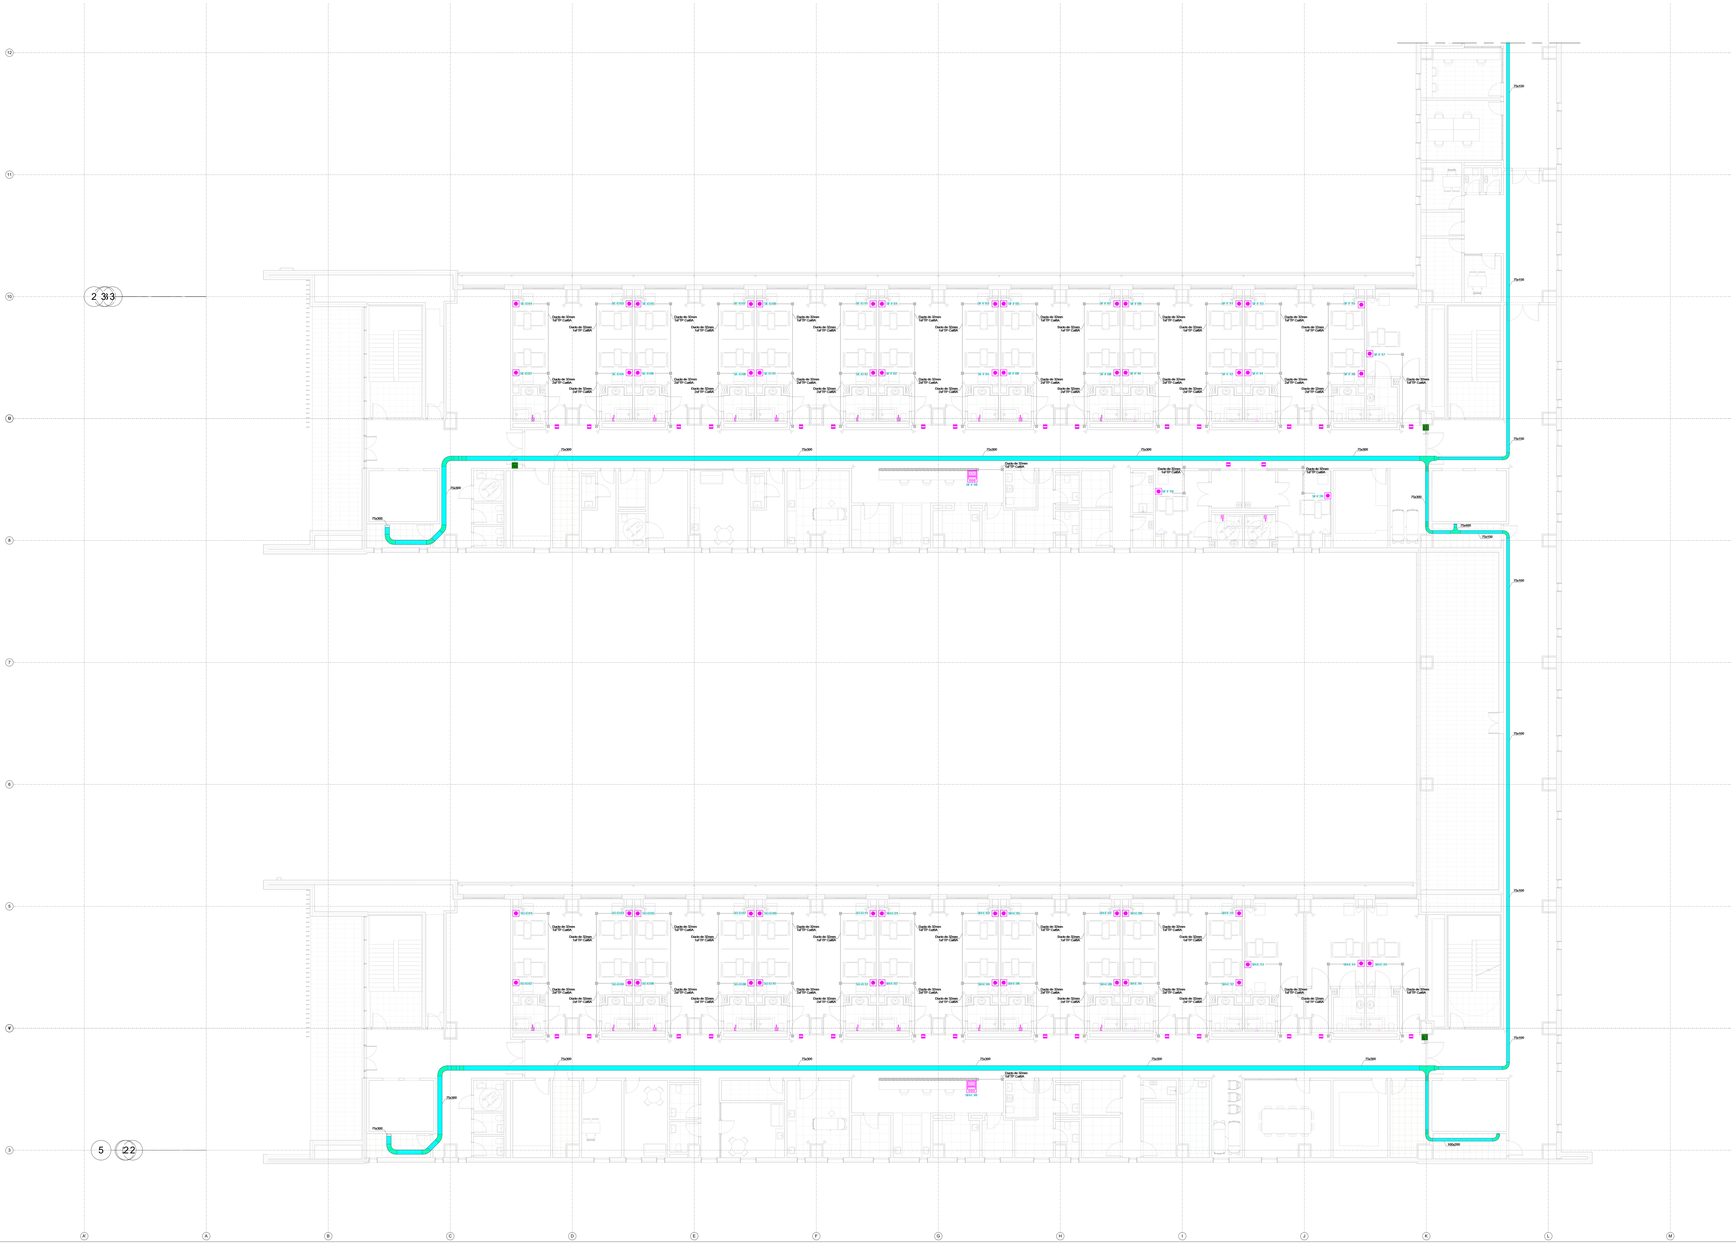

LEYENDA SISTEMA DE LLAMADO A ENFERMERA

- LÁMPARA DE PASILLO LEDS INDICACIÓN DE ALARMAS
- PULSADOR DE LLAMADO CONECTADO A LA ESTACIÓN DE PACIENTE
- ALARMA DE PAÑO
- ESTACIÓN DE ENFERMERÍA IP
- ESTACIÓN DE PACIENTE IP CON PARLANTE, MICRÓFONO E IDENTIFICACIÓN MEDIANTE RFID
- ESTACIÓN DE BAÑO IP CON CORDÓN, LUZ INDICADORA Y CANCELACIÓN DE ALARMAS
- MÓDULO DE CONTROL DE ERRANTES CON LECTOR RFID, ALTAVOZ Y MICRÓFONO
- ACTIVADOR ERRANTES CON ALCANCE DE 3m
- BANDEJAS. DIMENSIONES SEGÚN PLANOS

NOTAS GENERALES

TODO EL EQUIPAMIENTO FIJADO EN LOSA DEBERÁ CUMPLIR CON LOS REQUERIMIENTOS PARA ZONA SÍSMICA 3.

Proyecto

NORMALIZACIÓN HOSPITAL PROVINCIAL DE CURICÓ

Dirección

RÍO ELQUI S/N - CURICÓ - REGIÓN DEL MAULE - ROL SII N° 638-99

Fase

PROYECTO DEFINITIVO

Título de plano

SISTEMA DE LLAMADO A ENFERMERA. PLANTA PISO 6 - SECTOR 2

Especialidad

CABLEADO ESTRUCTURADO Y CORRIENTES DÉBILES

Especialista

JUAN C. MELET FRIZ

Código de plano

HCU-DEB-EN-602

Archivo/Formato

HCU-DEB-EN-602.dwg
A0++ 841x1689

Fecha

07-12-2016

Revisión

Escala

1 : 100

Jefe de proyecto

JUAN CASARIEGO CÓRDOBA
ARQUITECTO

Propietario

SERVICIO DE SALUD DEL MAULE
RODRIGO ALARCÓN QUESEM
DIRECTOR
REPRESENTANTE LEGAL SERVICIO DE SALUD DEL MAULE
RUN 9.064.078-K

Empresa Constructora

OBRASCÓN HUARTE LAIN S.A.
AGENCIA EN CHILE

OHL

Unidad Técnica

Dirección de Arquitectura
Ministerio de Obras Públicas
Gobierno de Chile

Propietario

Servicio de Salud Maule
Hospital de Curicó

Ministerio de Salud