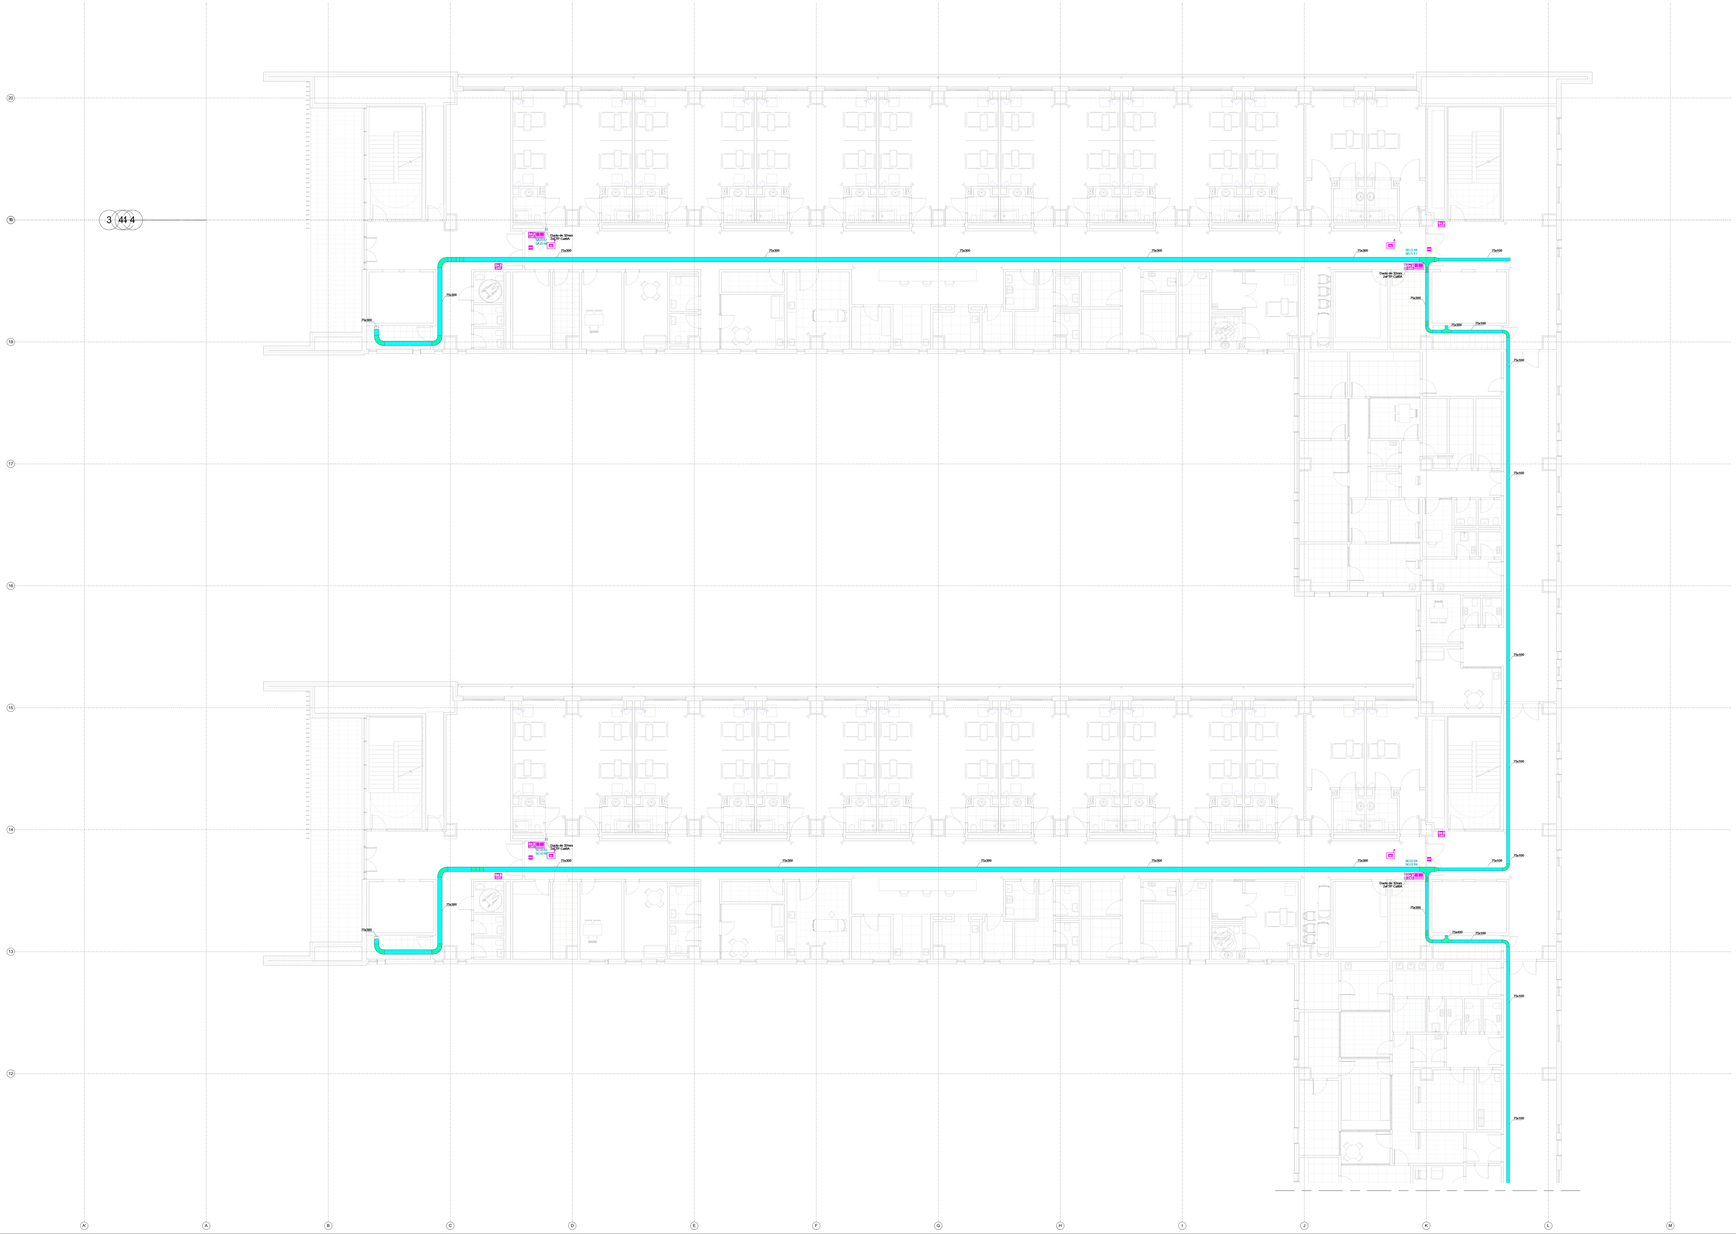


## LEYENDA SISTEMA DE CONTROL DE ERRANTES

- LÁMPARA DE PASILLO LEDS INDICADORA DE ALARMAS
- MÓDULO DE CONTROL DE ERRANTES CON LECTOR RFID, ALTAVOZ Y MICROFONO
- ACTIVADOR ERRANTES CON ALCANCE DE 3m
- LECTOR RFID
- CAJA DE DISTRIBUCIÓN 150x150x80 mm
- DUCTO DE 32 mm
- BANDEJAS: DIMENSIONES SEGÚN PLANOS

## NOTAS GENERALES

TODO EL EQUIPAMIENTO FIJADO EN LOSA DEBERÁ CUMPLIR CON LOS REQUERIMIENTOS PARA ZONA SÍSMICA I-III.

*Proyecto*

NORMALIZACIÓN HOSPITAL PROVINCIAL DE CURICÓ

*Dirección*

RÍO ELQUI S/N - CURICÓ - REGIÓN DEL MAULE - ROL SII N° 638-99

*Fase*

PROYECTO DEFINITIVO

*Título de plano*

SISTEMA DE CONTROL DE ERRANTES. PLANTA PISO 4 - SECTOR 1

*Especialidad*

CABLEADO ESTRUCTURADO Y CORRIENTES DÉBILES

*Especialista*

JUAN C. MELET FRIZ

*Código de plano*

HCU-DEB-ER-401

*Archivo/Formato*

HCU-DEB-ER-401.dwg
A0++ 841x1689

*Fecha*

07-12-2016

*Revisión*

*Escala*

1 : 100

*Jefe de proyecto*

JUAN CASARIEGO CÓRDOBA
ARQUITECTO

*Propietario*

SERVICIO DE SALUD DEL MAULE
RODRIGO ALARCÓN QUESEM
DIRECTOR
REPRESENTANTE LEGAL SERVICIO DE SALUD DEL MAULE
RUN 9.064.078-K

*Empresa Constructora*

OBRASCÓN HUARTE LAIN S.A.
AGENCIA EN CHILE

*Unidad Técnica*

Dirección de Arquitectura
Ministerio de Obras Públicas
Gobierno de Chile

*Propietario*

Servicio de Salud Maule
Región del Maule

Ministerio de Salud