



1 Planta General - Nivel 4
1 : 200

Leyenda Unidades

- AREA DE CRECIMIENTO FUTURO
- ESCALERAS
- GINECOLOGIA Y OBSTETRICIA
- INSTALACIONES
- MEDICO QUIRURGICO INFANTIL
- PRIVADA
- PUBLICA
- RECINTOS TECNICOS
- SERVICIOS DE ALIMENTACION Y NUTRICION
- SHAFT

LINEA DE COMPARTIMENTACIÓN

EMISIONES		
NºREV	FECHA (dd/mm/aaaa)	OBSERVACIONES

SELLO:

PROPIETARIO:



PROPIETARIO:



CONSULTOR:



Ignacio Aguirre Durán
REPRESENTANTE SOCIEDAD CONCESIONARIA
Luis David Ávila Carrasco
ARQUITECTO DIRECTOR

PROYECTO:


Red Maule: Hospital de Constitución
Calle Rio Maule S/N, Comuna Constitución,
Provincia Talca, Región del Maule

PROYECTISTA:

luis vidal + arquitectos

Luis David Ávila Carrasco
RESPONSABLE DE ARQUITECTURA

PLANO LLAVE:

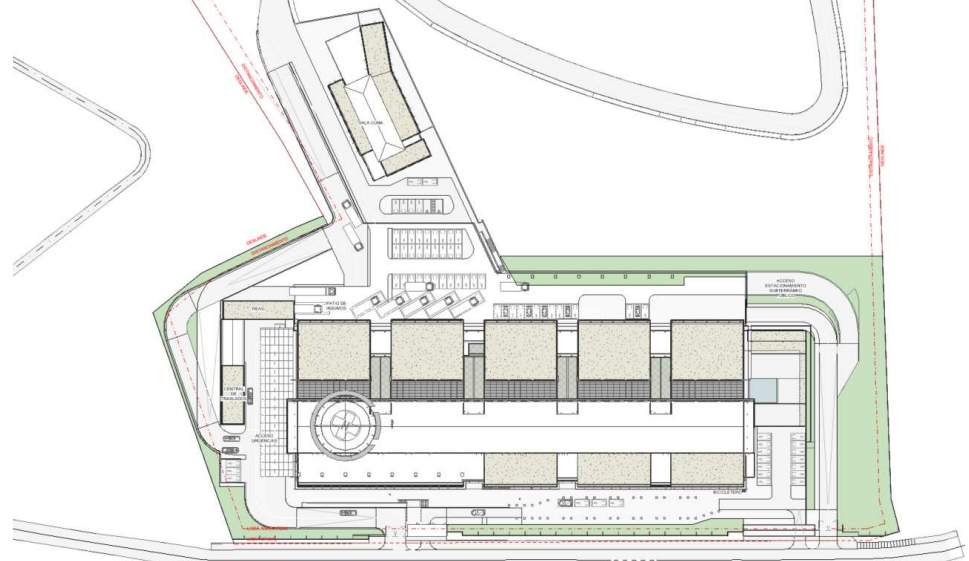

FASE DE PROYECTO:

Diseño Básico

NÚMERO DE PROYECTO:

PAPEL:

SCRM

A0

TÍTULO DE PLANO:

PLANTA GENERAL N4

NÚMERO DE PLANO:

SCRM-HCN-ARQ-GEN-PDP-A4-106-C

ESCALA:

1 : 200

FECHA:

Noviembre 2021

REVISIÓN:

C

ARQUITECTURA