




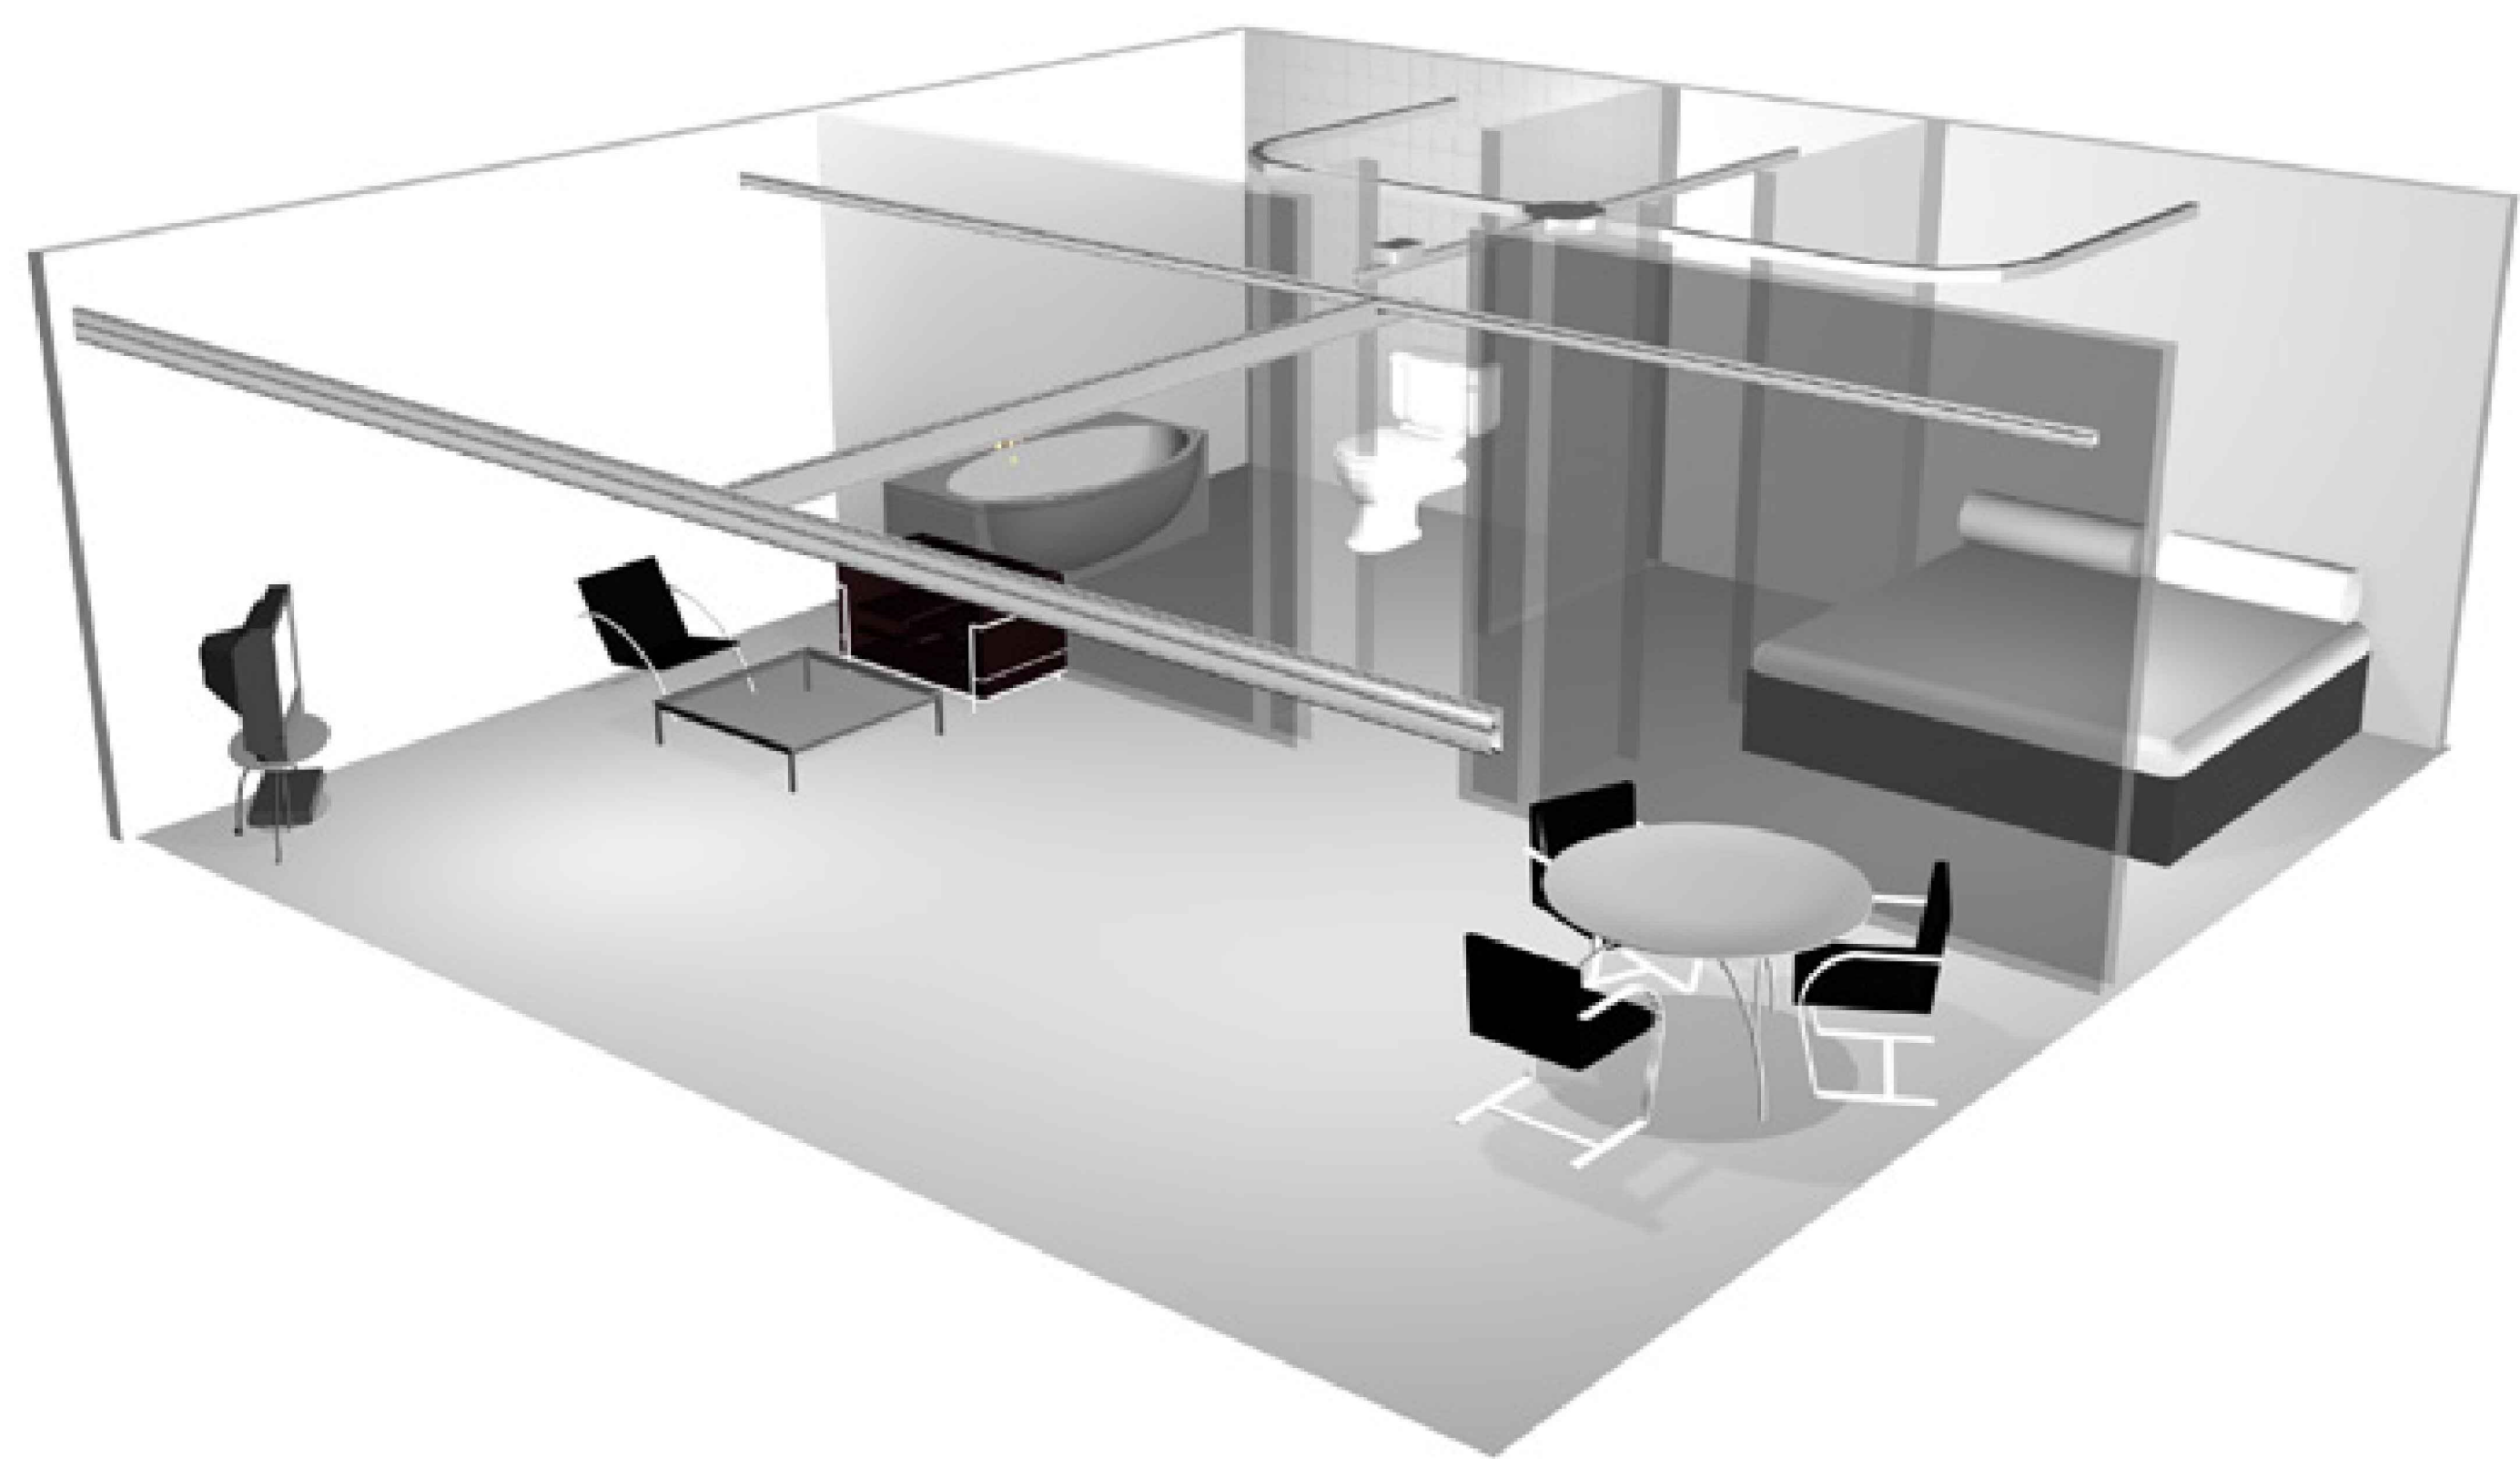


DETALLE
ELEVADOR DE PACIENTE TIPO
ESC. S/ESC

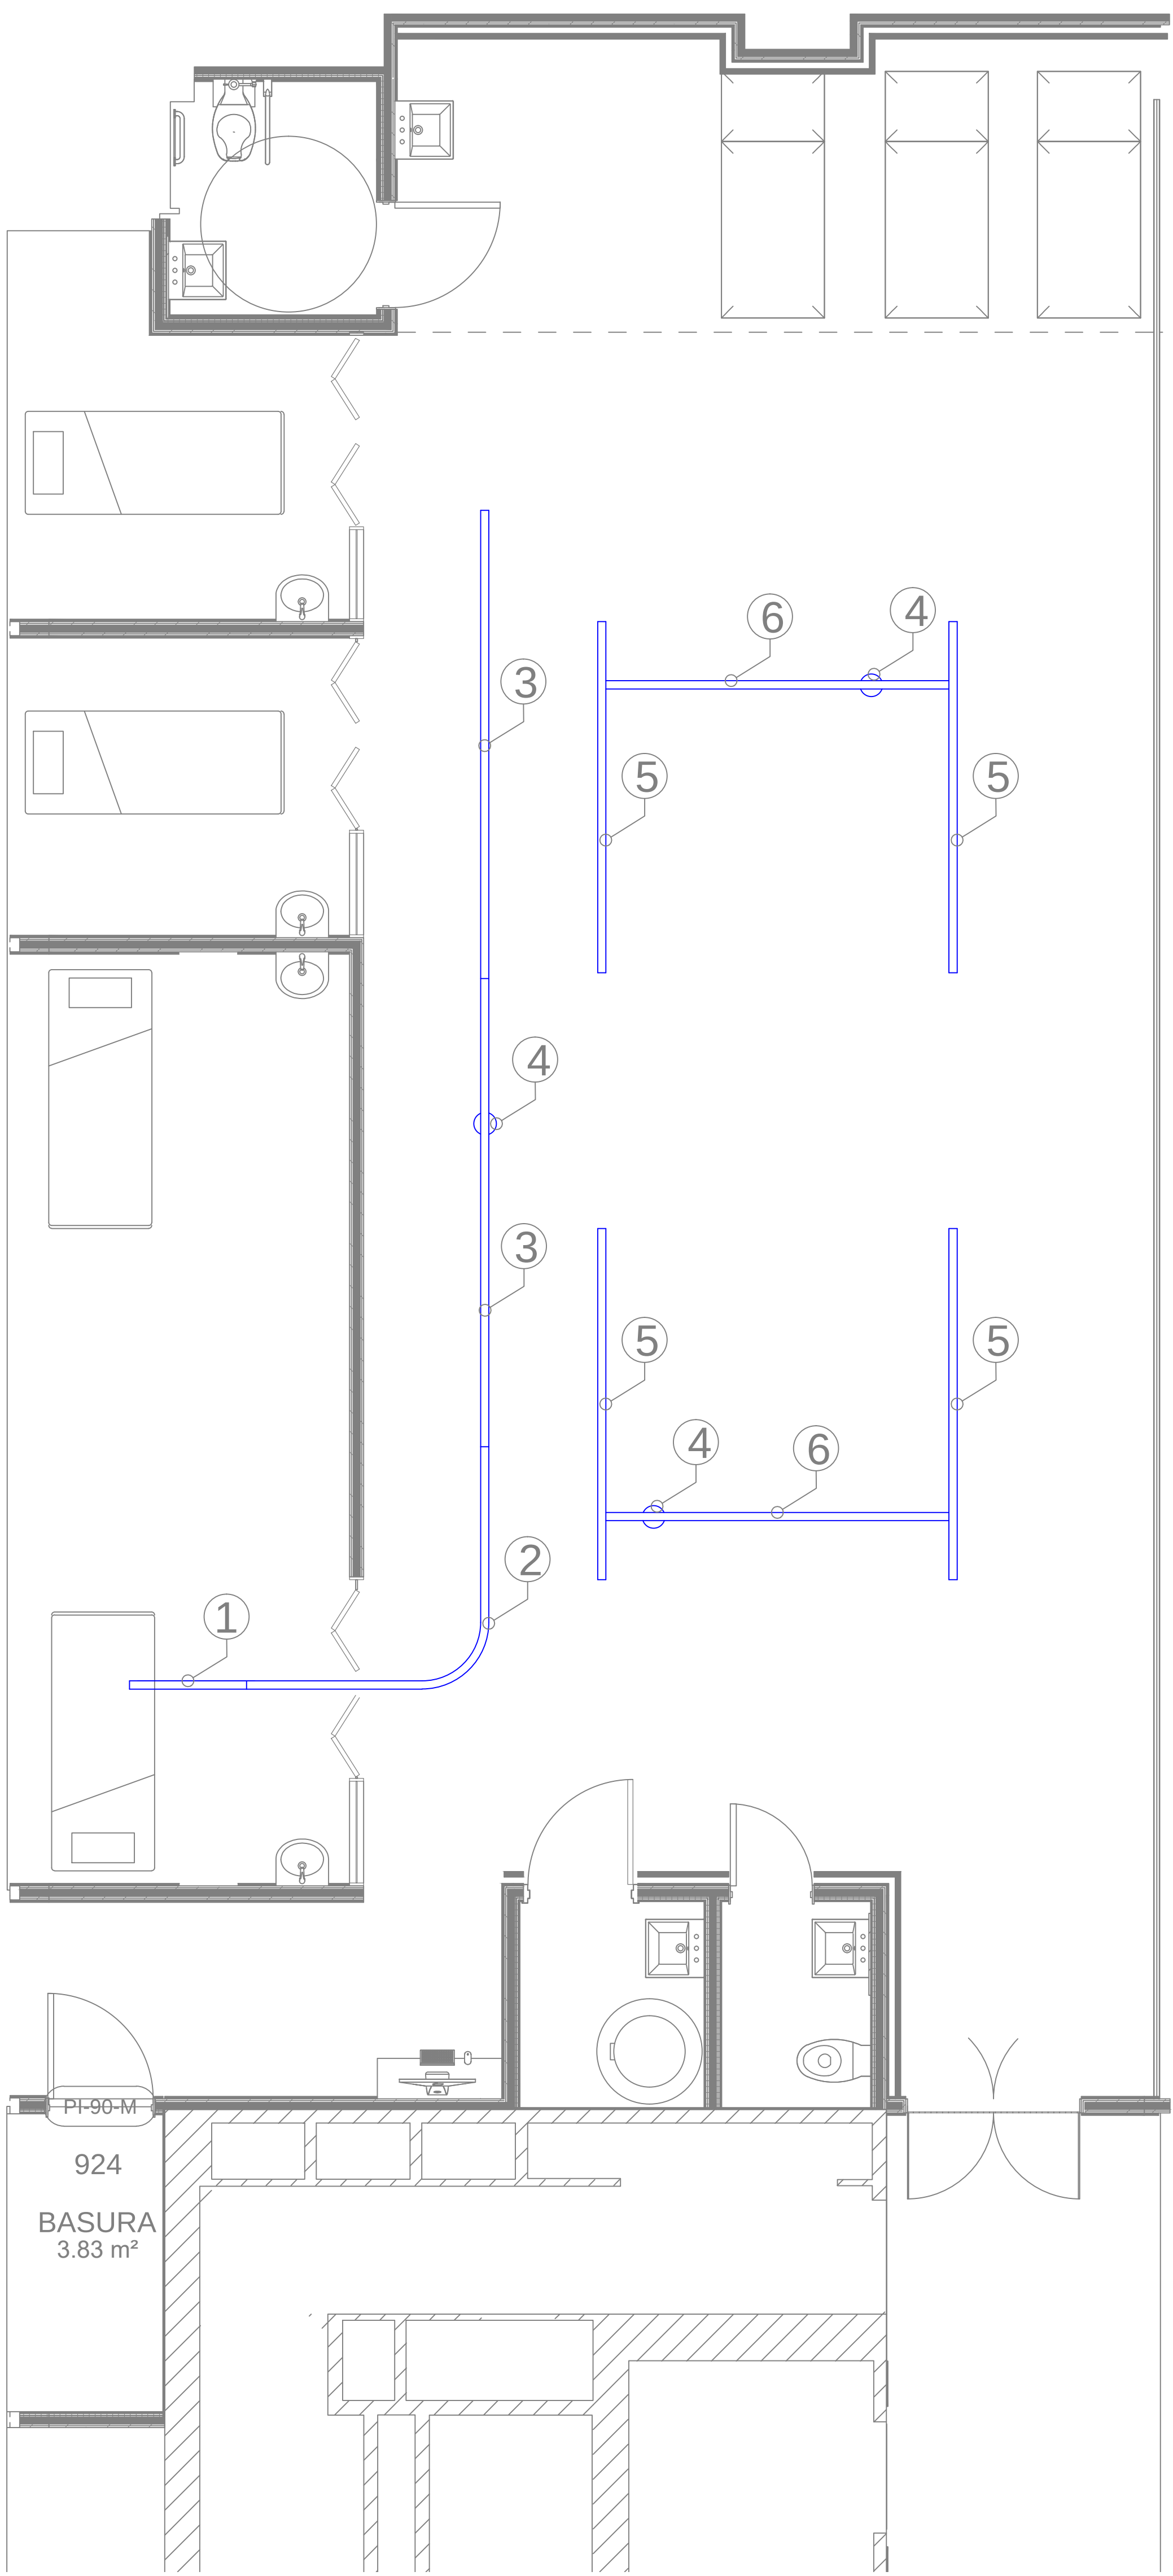

DETALLE PLANTA PISO 9
RIELES DE PACIENTE TIPO
ESC. 1/50

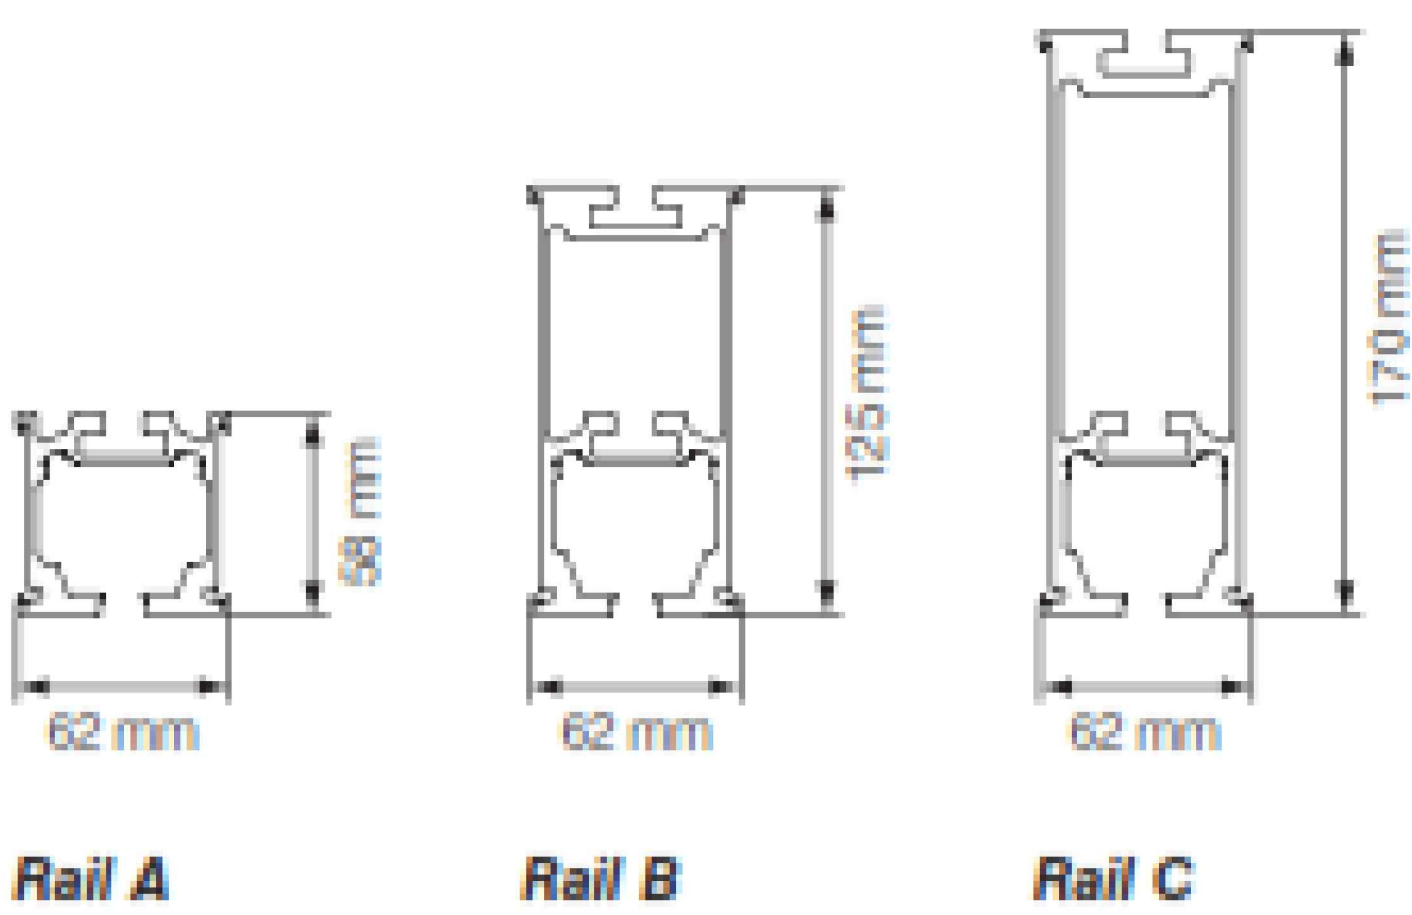

DETALLE
RIELES TIPO
ESC. S/ESC

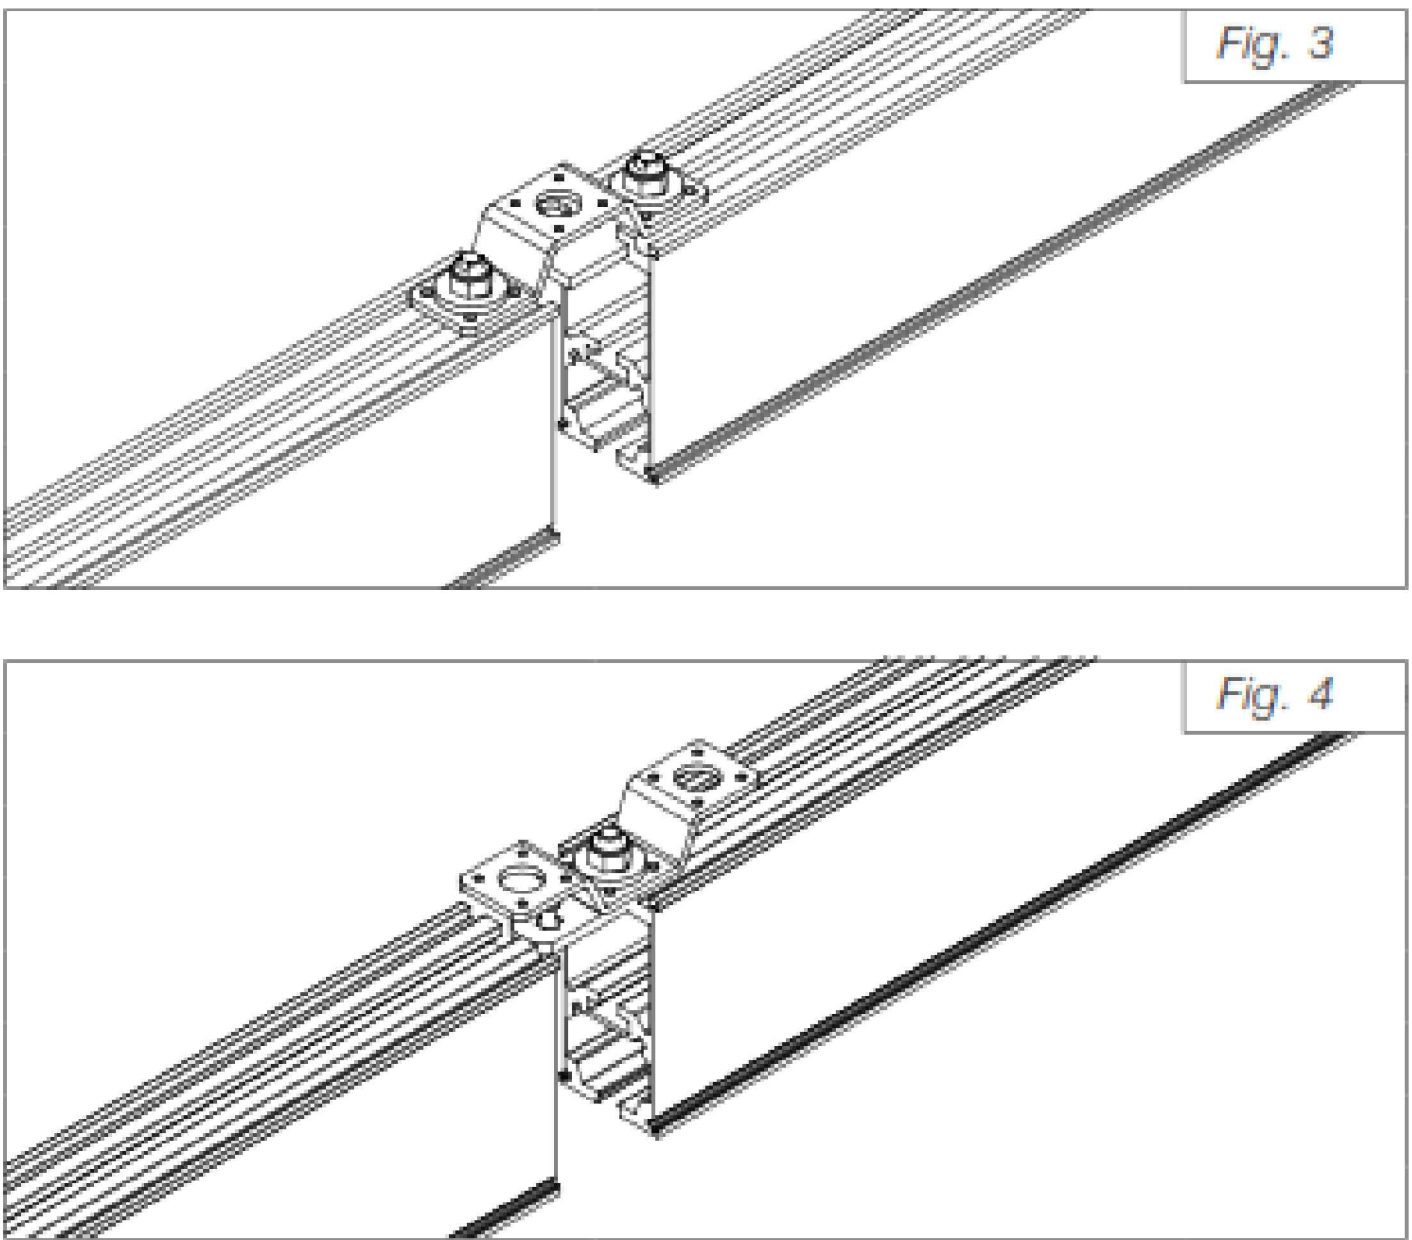

DETALLE
ACOPLES DE RIELES TIPO
ESC. S/ESC



250 mm length 550404
500 mm length 550405
1000 mm length 550406
2000 mm length 550407

DETALLE
ANCLAJE A CIELO TIPO
ESC. S/ESC

SISTEMA FIJO ENTRENAMIENTO DE MARCHA		
N°	DESCRIPCION	CANTIDADES
3	RIELES 4 METROS DE LARGO	2
1	RIEL 1 METRO DE LARGO	1
2	RIEL CURVA 2 X 2 METROS	1
4	HOIST GH3 + ELEVADOR	1

SISTEMA MOVIL		
N°	DESCRIPCION	CANTIDADES
5	RIELES FIJOS 3 METROS DE LARGO	4
6	RIEL MOVIL 3 METROS DE LARGO	2
4	HOIST GH3 + ELEVADOR	2

PROYECTO:

CLÍNICA
SANTA MARÍA

ESPECIALIDAD

TRASLADO DE
PACIENTE
GULDMANN

NOVENO PISO

SECTOR:

NEUROREHABILITACION
MED. COMPLEMENTARIA

N° LAMINAS:


01/01

DIRECCION:

Av. Santa María #500,
Providencia, Santiago
de Chile



Guldmann™

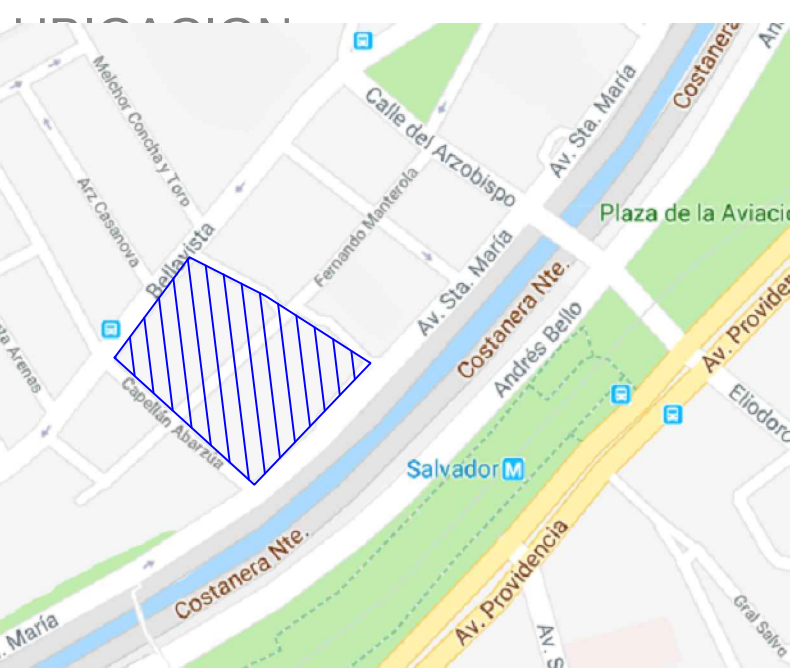

DIBUJÓ: CARLOS ALFARO

REVISÓ: CRISTIAN YAÑEZ

APROBÓ: JORGE CARREÑO

FECHA: 04-07-2018

