




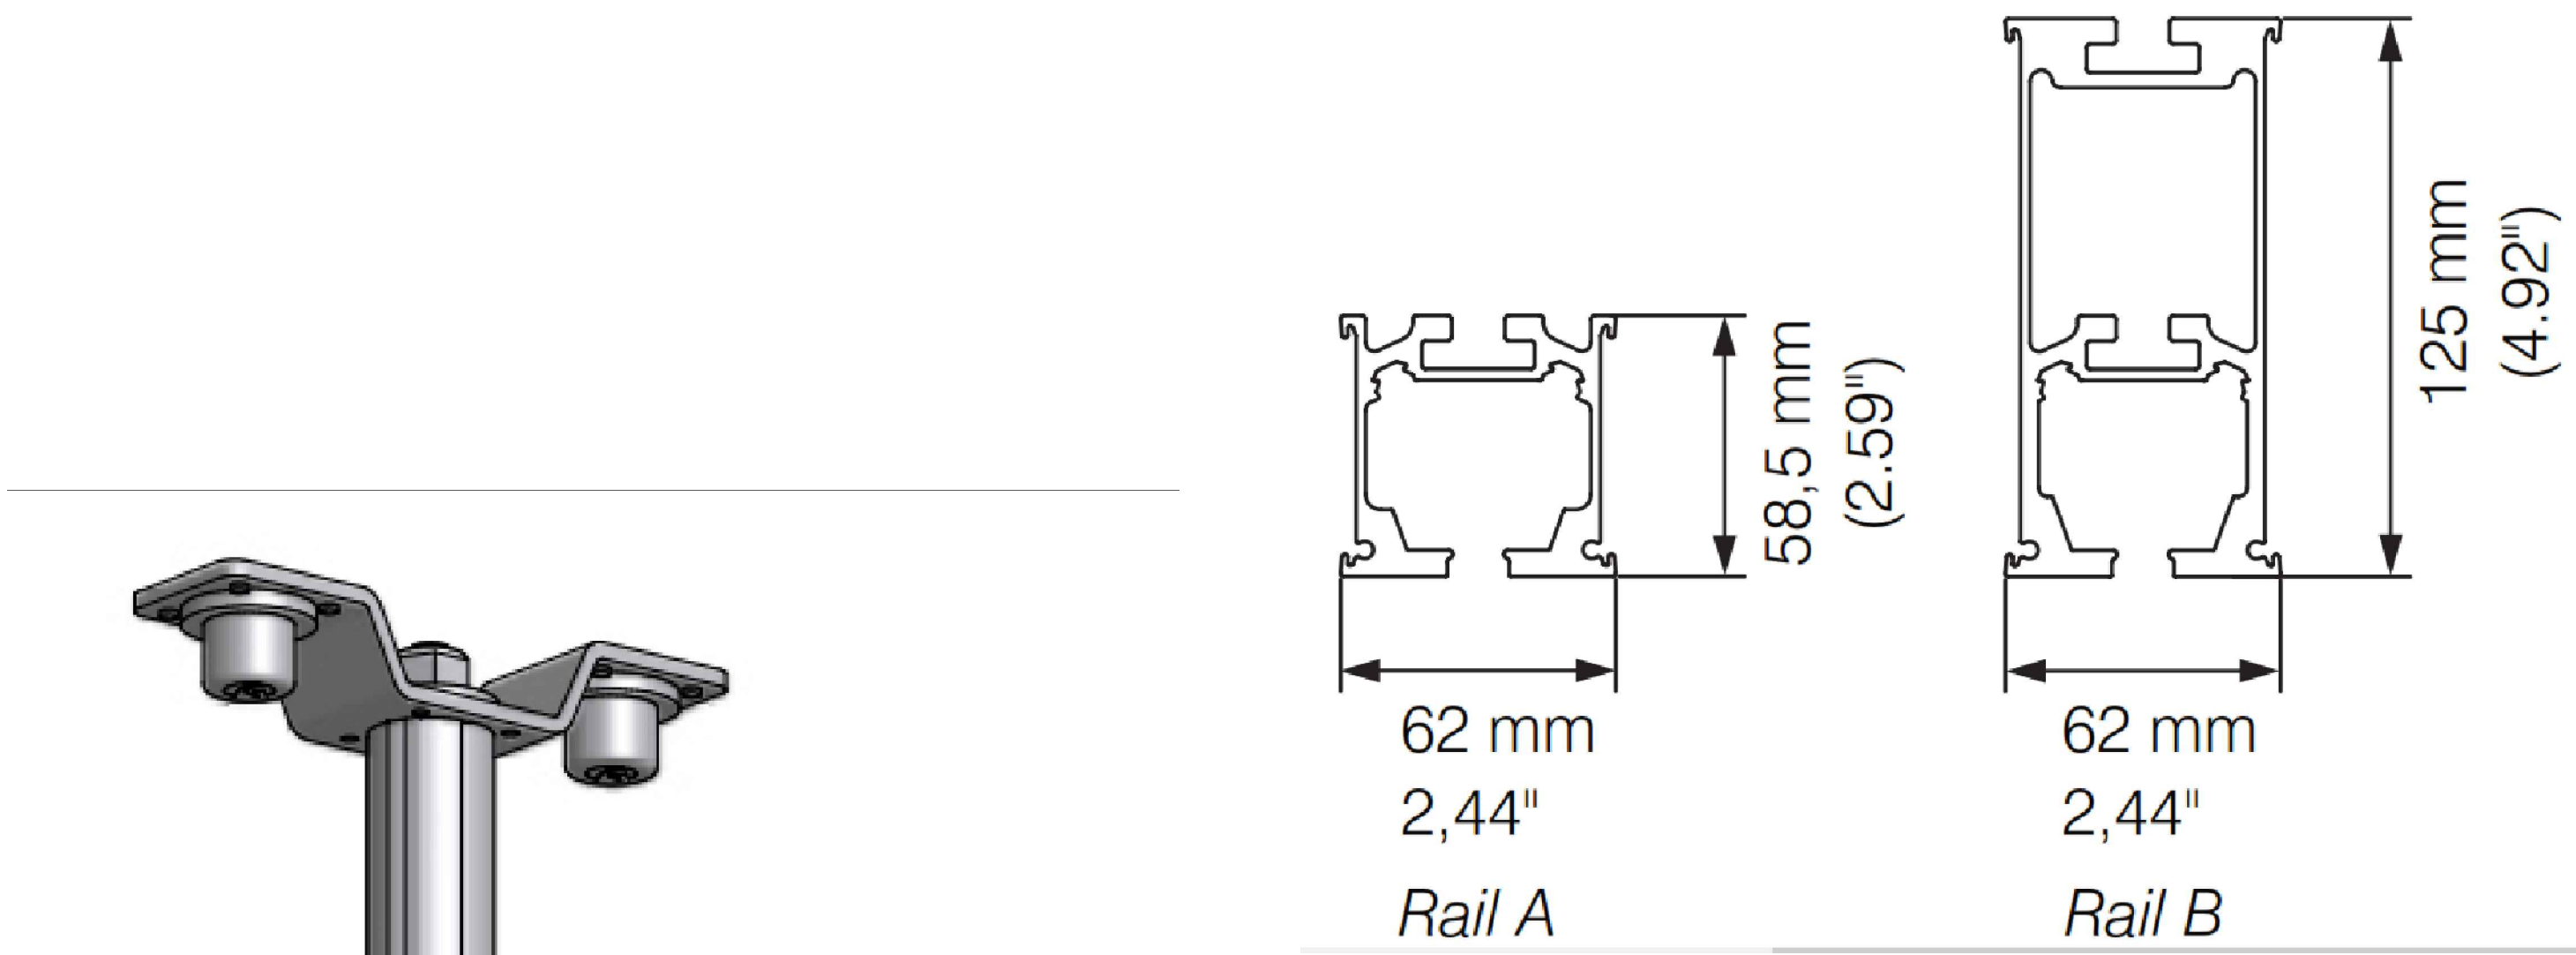


DETALLE
RIELES TIPO
ESC. S/ESC

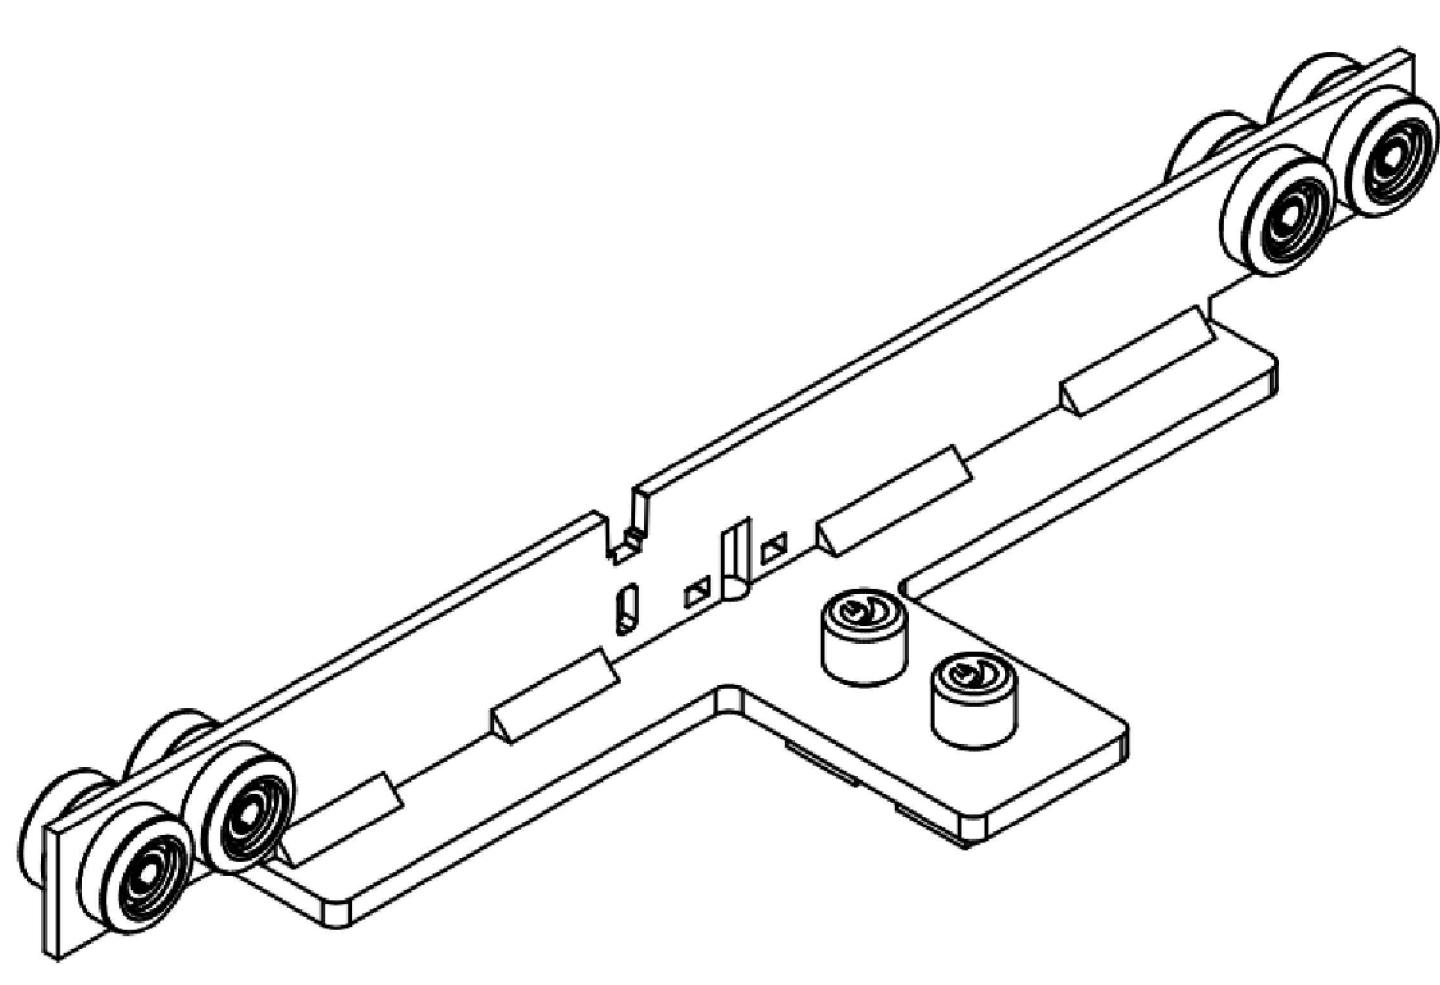


DETALLE
UNION SOPORTE RIEL MOVIL A FIJO
ESC. S/ESC

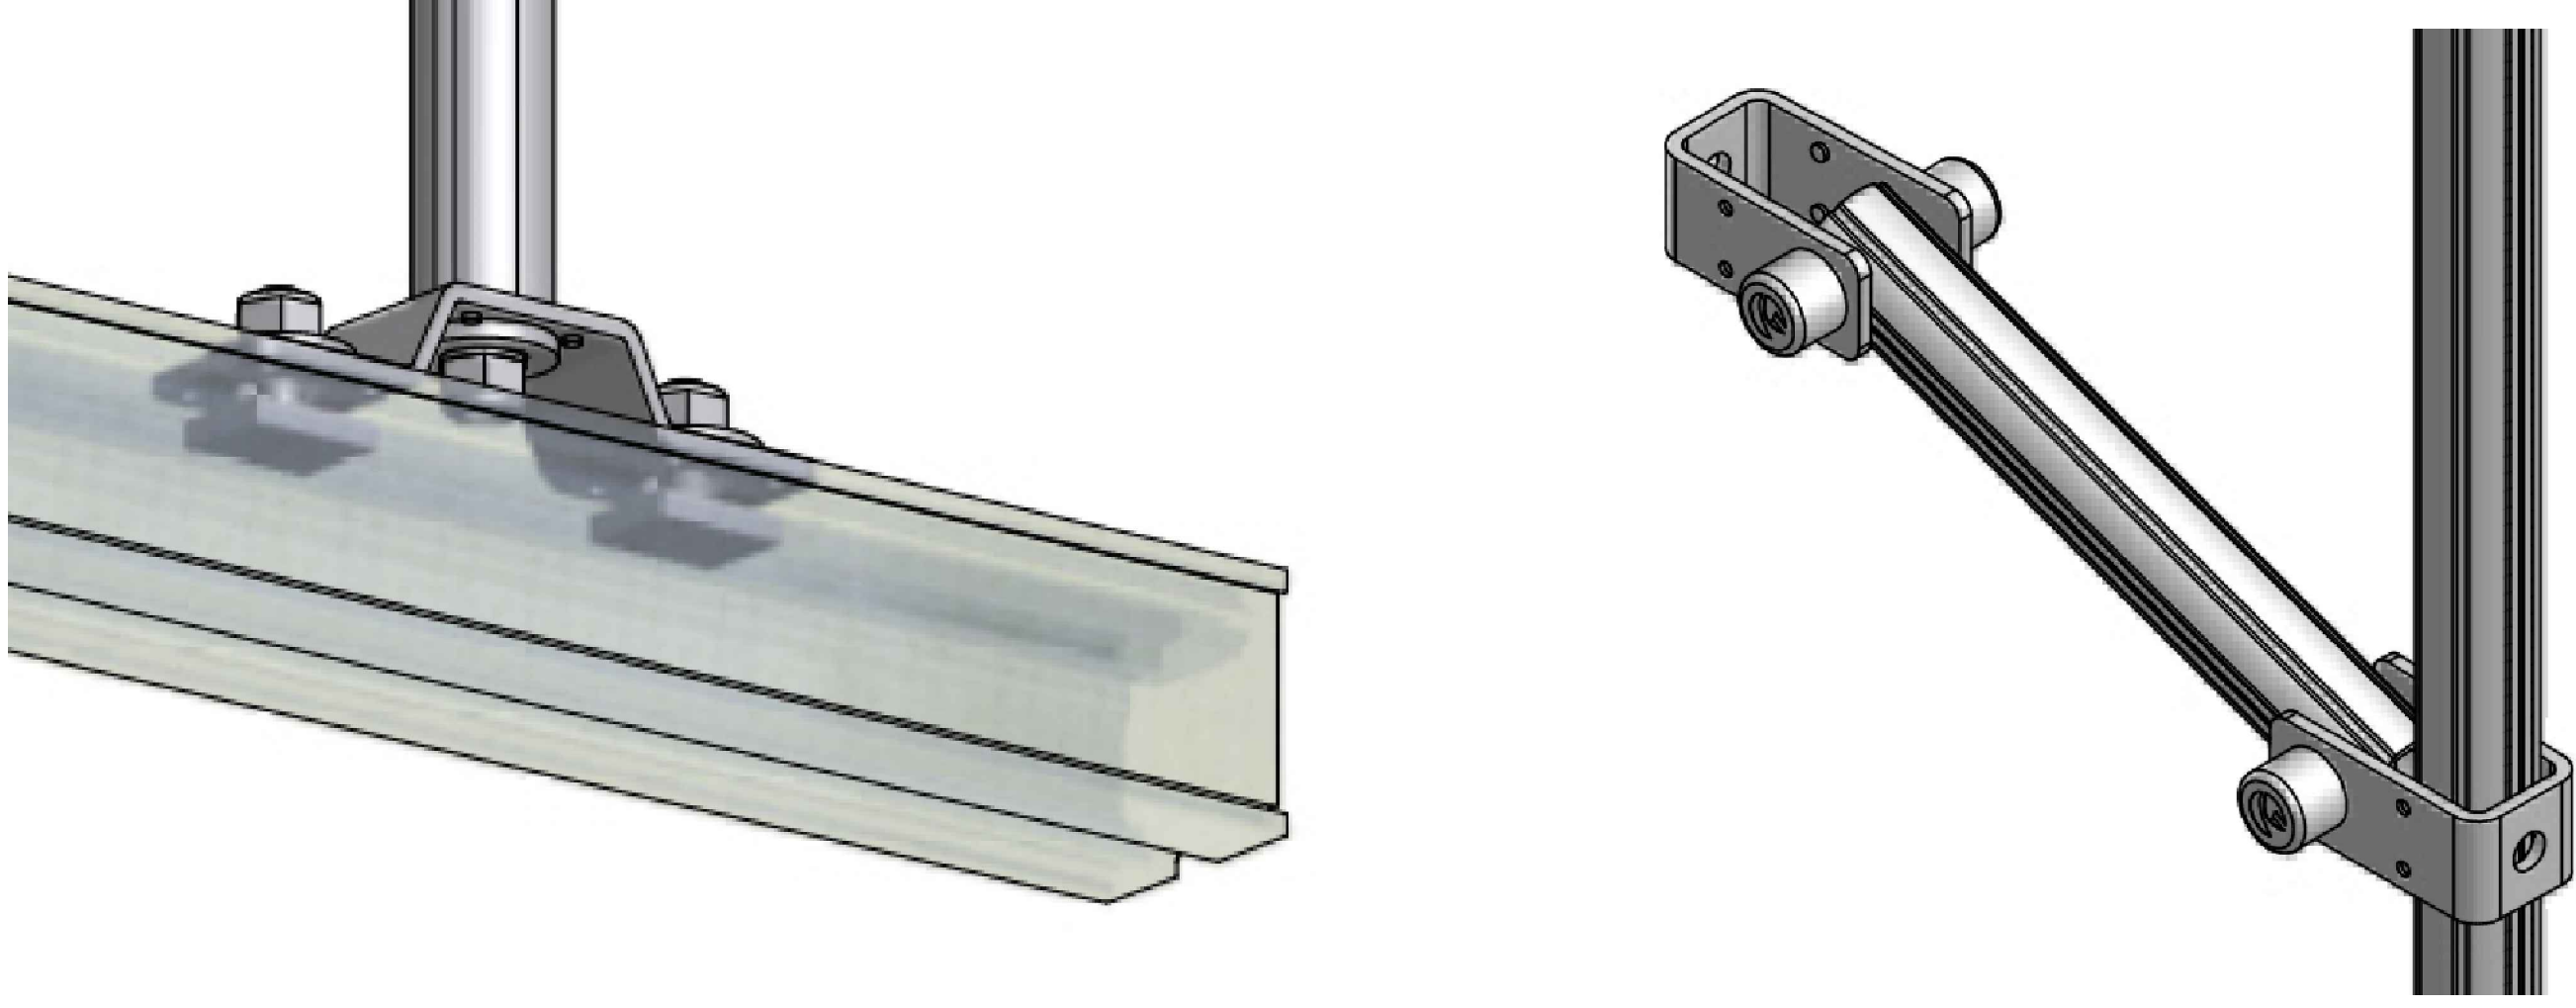


DETALLE
ANCLAJE A CIELO TIPO
ESC. S/ESC

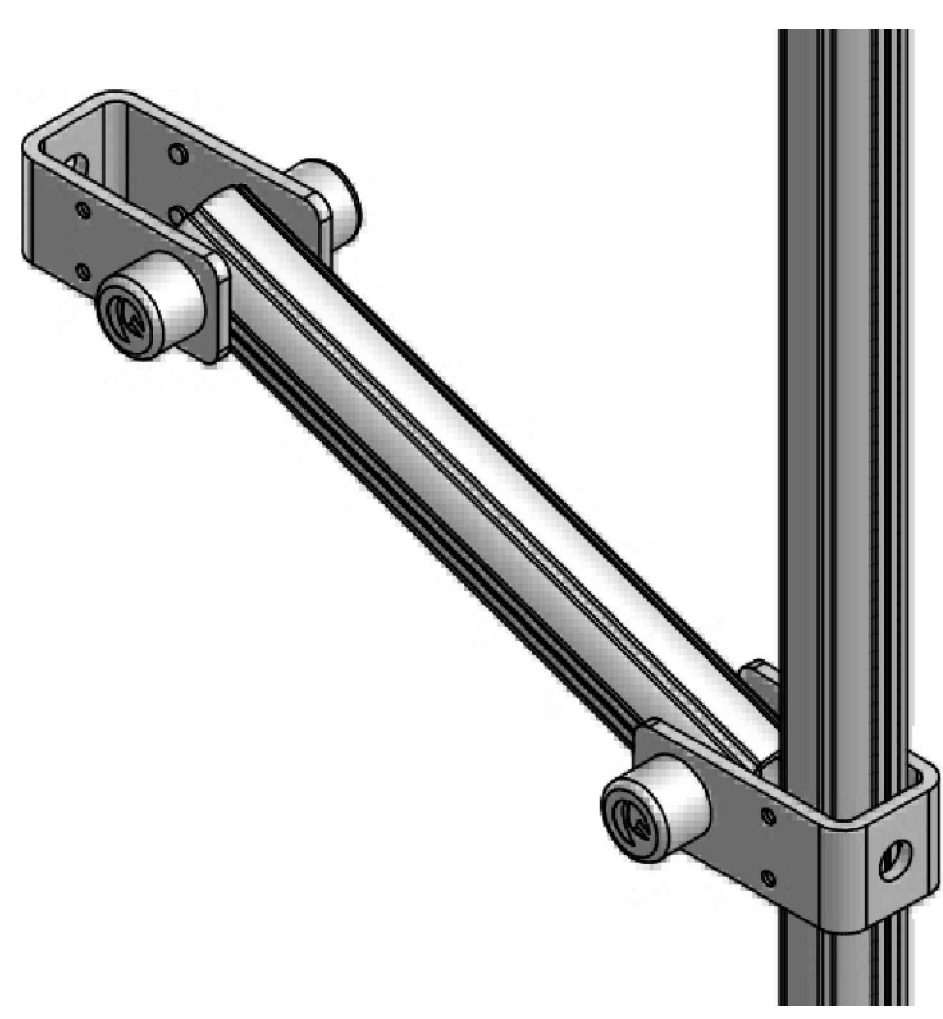

DETALLE
TENSOR DE ANCLAJE A CIELO TIPO
ESC. S/ESC

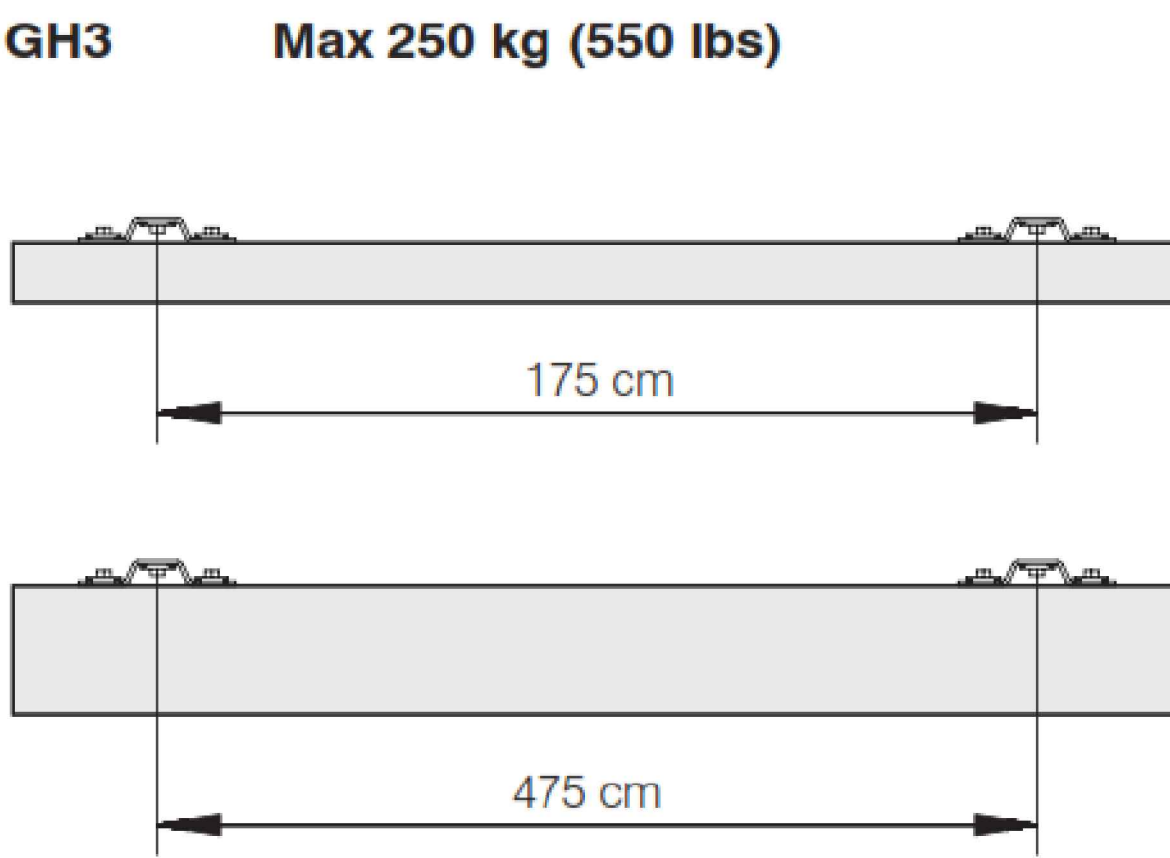

DETALLE
DISTANCIAS MAXIMAS ENTRE ANCLAJES
ESC. S/ESC

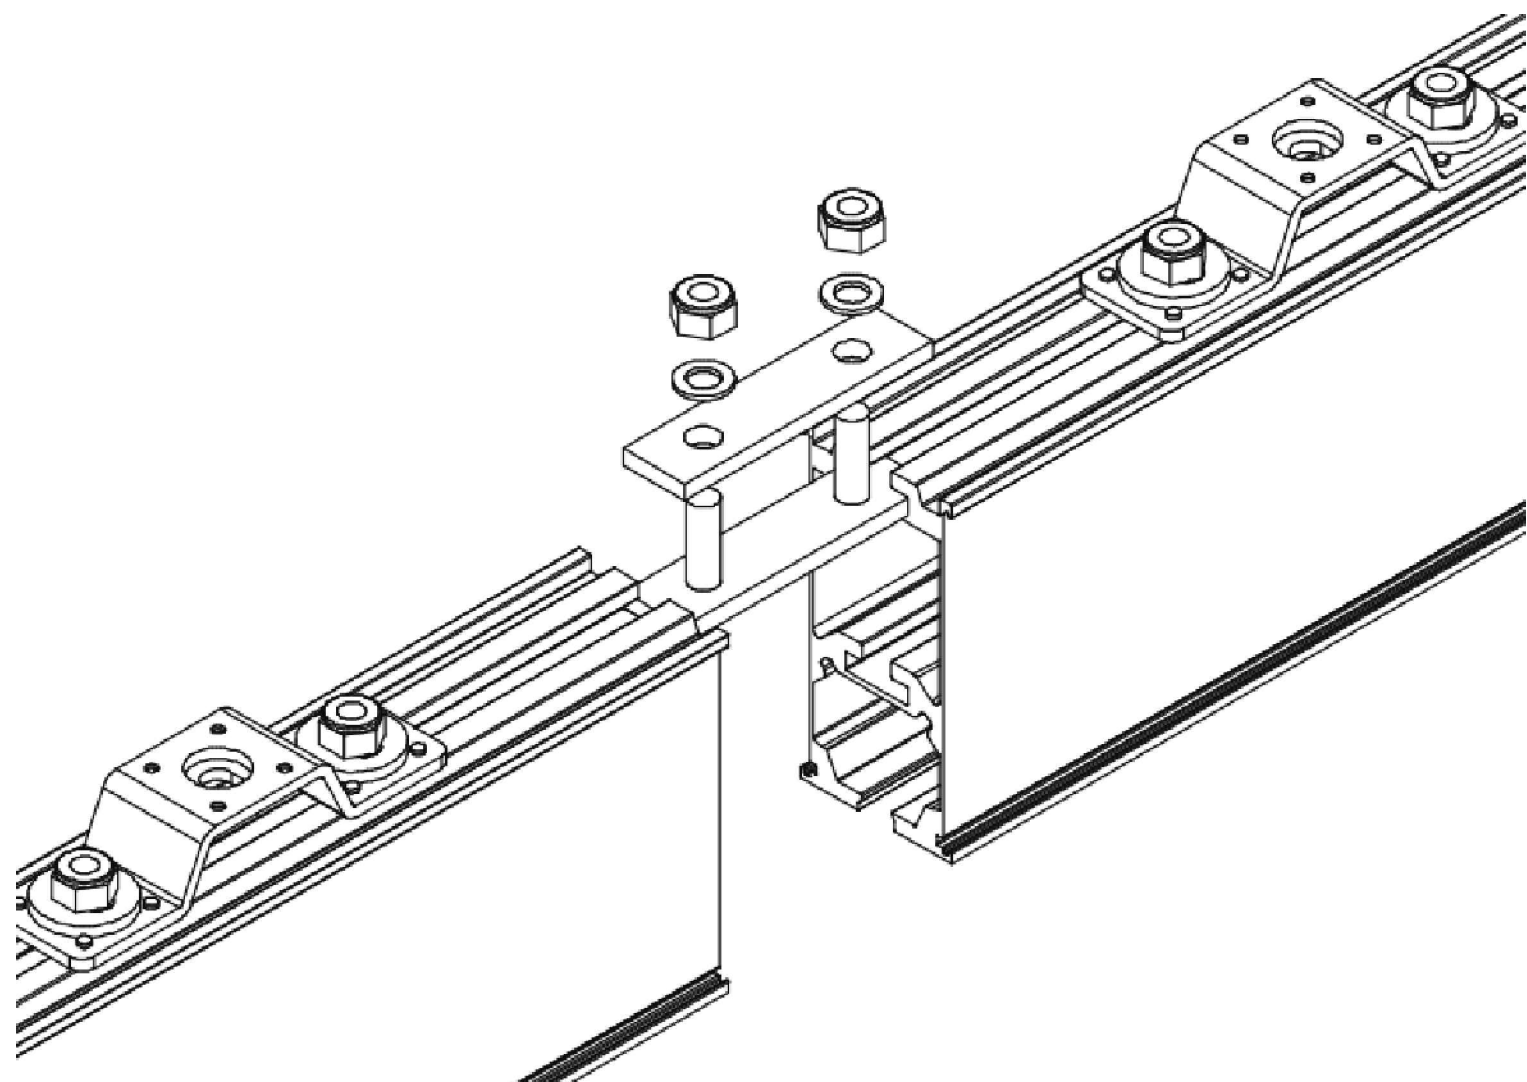

DETALLE
ACOPLES DE RIELES TIPO
ESC. S/ESC




DETALLE
CONTROL DIGITAL EQUIPO GH3
ESC. S/ESC



DETALLE
ELEVADOR DE PACIENTE TIPO
ESC. S/ESC

SISTEMA FIJO ENTRENAMIENTO DE MARCHA		
Nº	DESCRIPCION	CANTIDADES
3	RIELES 4 METROS DE LARGO (TIPO A)	2
1	RIEL 2 METRO DE LARGO (TIPO A)	1
2	RIEL CURVA 2 X 2 METROS	1
4	HOIST GH3 + ELEVADOR	1

SISTEMA MOVIL		
Nº	DESCRIPCION	CANTIDADES
5	RIELES FIJOS 3 METROS DE LARGO (TIPO B)	4
6	RIEL MOVIL 3 METROS DE LARGO (TIPO B)	2
4	HOIST GH3 + ELEVADOR	2

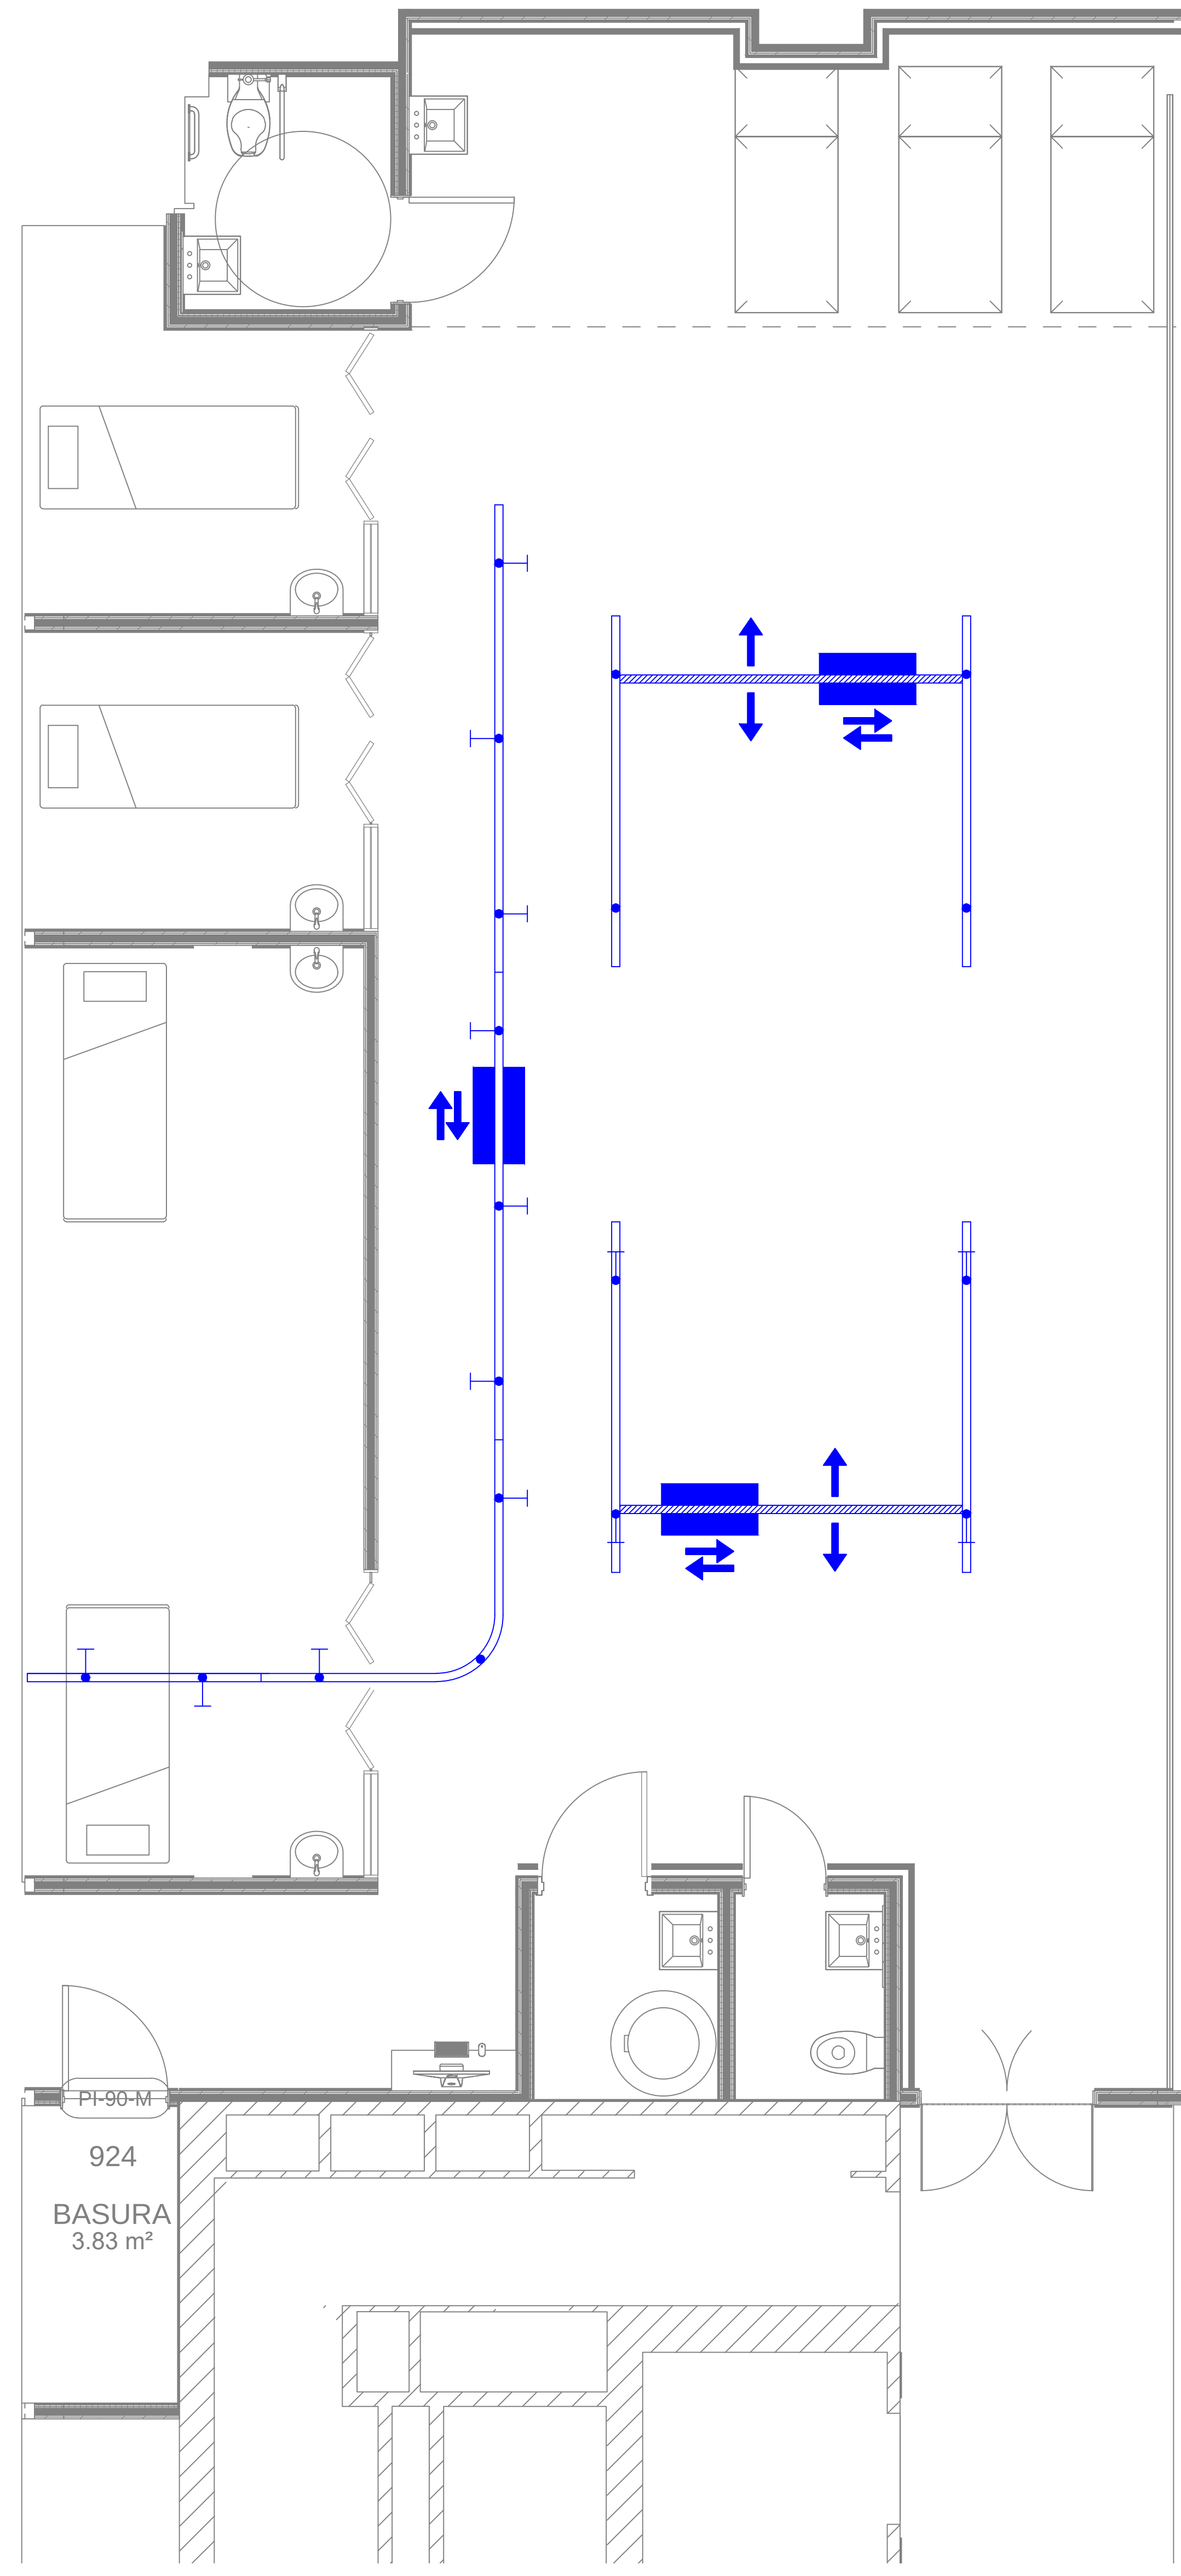

DETALLE PLANTA PISO 9
RIELES DE PACIENTE TIPO
ESC. 1/50

PROYECTO:

CLÍNICA
SANTA MARÍA

ESPECIALIDAD

TRASLADO DE
PACIENTE
GULDMANN

NOVENO PISO

SECTOR:

NEUROREHABILITACION
MED. COMPLEMENTARIA

Nº LAMINAS:

01/01

DIRECCION:


Av. Santa María #500,
Providencia, Santiago
de Chile

SIMBOLOGIA:

- EQUIPO GH3 LEVANTADOR DE PACIENTE MOVIL
- TENSOR DE ANCLAJE A CIELO
- ANCLAJE A CIELO
- RIEL FIJO
- RIEL MOVIL



Guldmann™

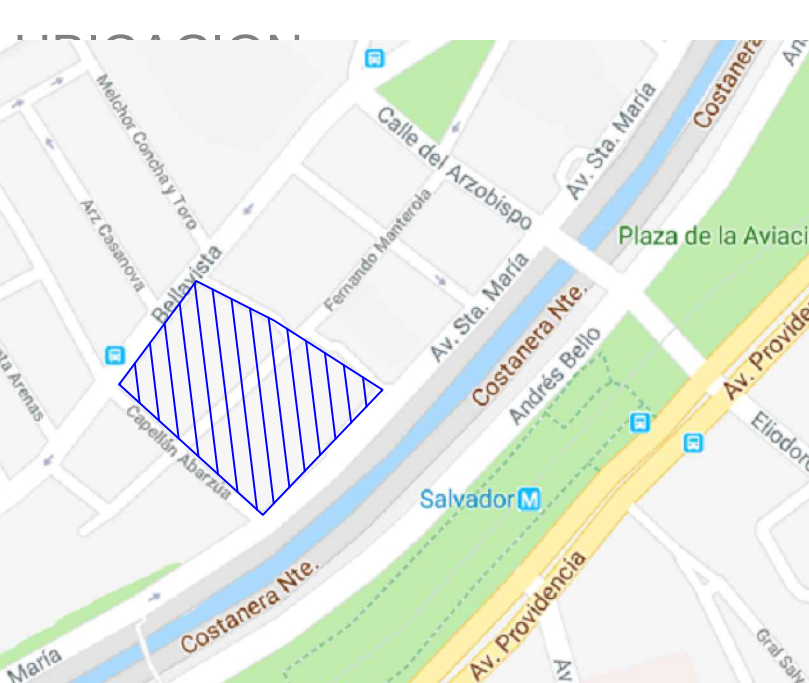

DIBUJÓ CARLOS ALFARO

REVISÓ: CRISTIAN YAÑEZ

APROBÓ: JORGE CARREÑO

FECHA: 05-07-2018

