



DETALLE RIELES
ESC. S/ESC

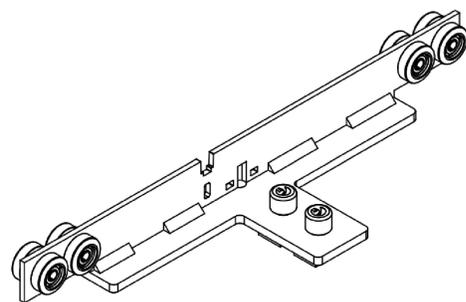


DETALLE UNION SOPORTE RIEL MOVIL A FIJO
ESC. S/ESC




DETALLE ANCLAJE A LOSA
ESC. S/ESC

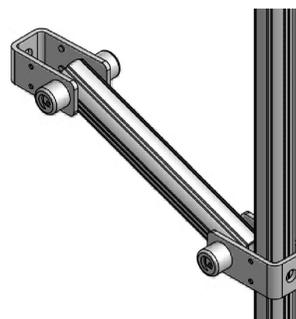

DETALLE ESTABILIZADOR DE ANCLAJE A LOSA
ESC. S/ESC

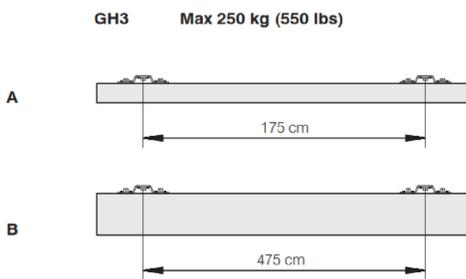

DETALLE DISTANCIAS MAXIMAS ENTRE ANCLAJES
ESC. S/ESC

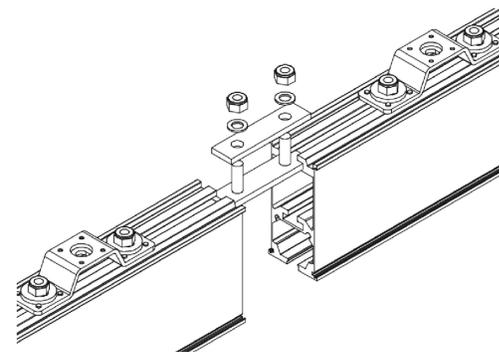


DETALLE ACOPLER DE RIELES TIPO
ESC. S/ESC



DETALLE CONTROL DIGITAL EQUIPO GH3
ESC. S/ESC



DETALLE ELEVADOR DE PACIENTE TIPO
ESC. S/ESC

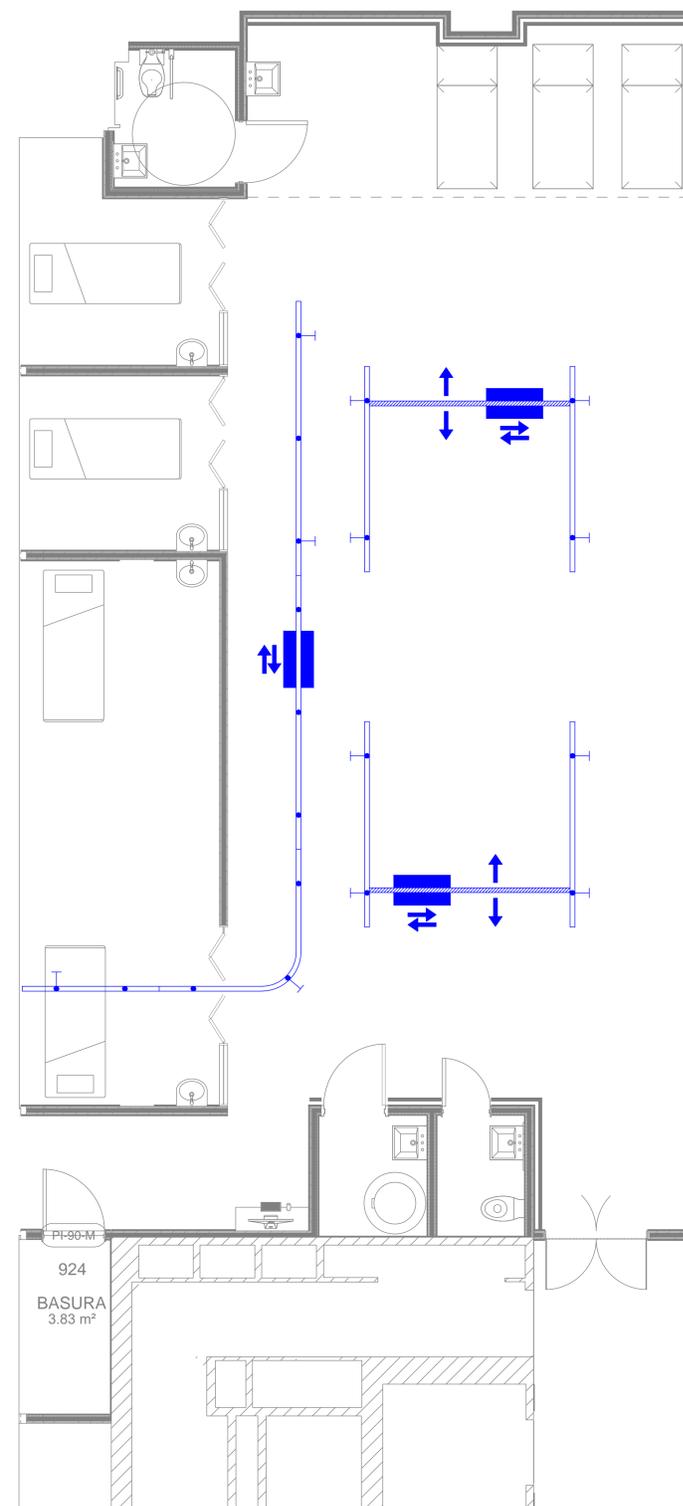

DETALLE PLANTA PISO 9
RIELES DE PACIENTE TIPO
ESC. 1/50

SISTEMA FIJO ENTRENAMIENTO DE MARCHA		
N°	DESCRIPCION	CANTIDADES
3	RIELES 4 METROS DE LARGO (TIPO A)	2
1	RIEL 2 METRO DE LARGO (TIPO A)	1
2	RIEL CURVA 2 X 2 METROS	1
4	HOIST GH3 + ELEVADOR	1

SISTEMA MOVIL		
N°	DESCRIPCION	CANTIDADES
5	RIELES FIJOS 3 METROS DE LARGO (TIPO B)	4
6	RIEL MOVIL 3 METROS DE LARGO (TIPO B)	2
4	HOIST GH3 + ELEVADOR	2

PROYECTO:

**CLÍNICA
SANTA MARÍA**

ESPECIALIDAD

**TRASLADO DE
PACIENTE
GULDMANN**

NOVENO PISO

SECTOR:

**NEUROREHABILITACION
MED. COMPLEMENTARIA**

N° LAMINAS:

01/01

DIRECCION:

**Av. Santa María #500,
Providencia, Santiago
de Chile**

SIMBOLOGIA:

- EQUIPO GH3 LEVANTADOR DE PACIENTE MOVIL
- ESTABILIZADOR DE ANCLAJE A LOSA
- ANCLAJE A LOSA
- RIEL FIJO
- RIEL MOVIL



Guldmann™



DIBUJÓ: CARLOS ALFARO

REVISÓ: CRISTIAN YAÑEZ

APROBÓ: JORGE CARREÑO

FECHA: 18-07-2018

