




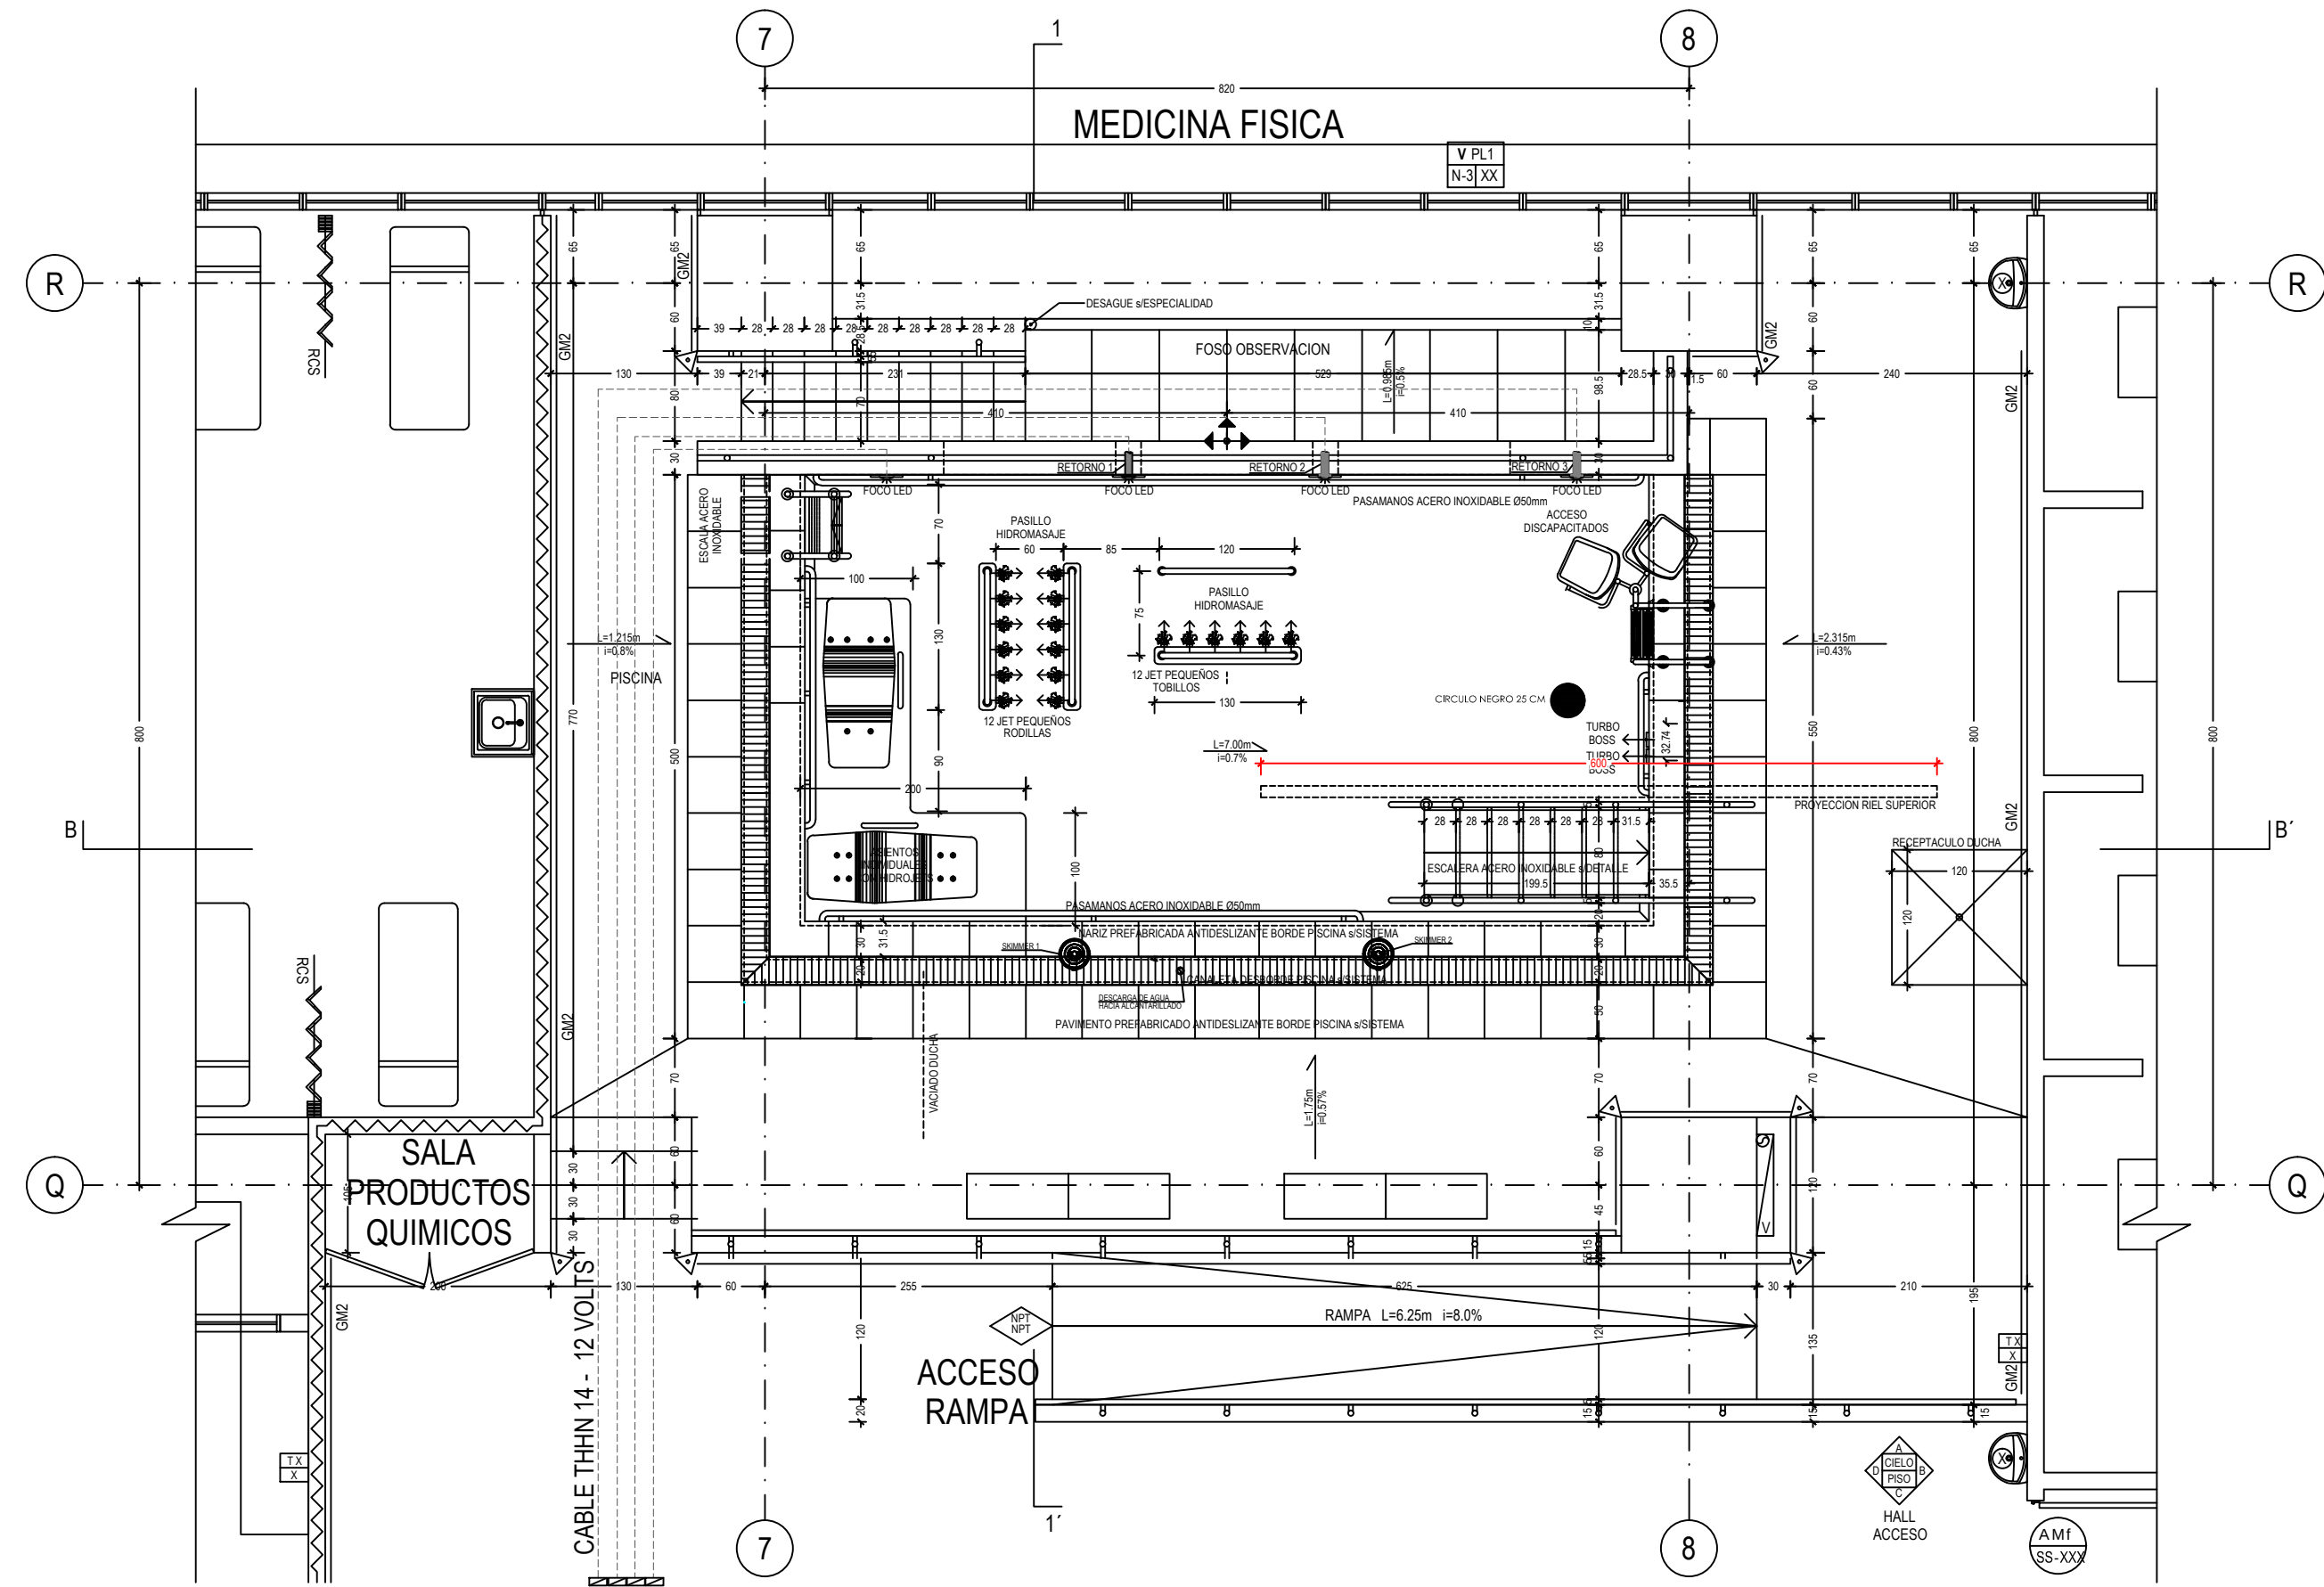


PLANTA SALA PISCINA
ESCALA 1:50

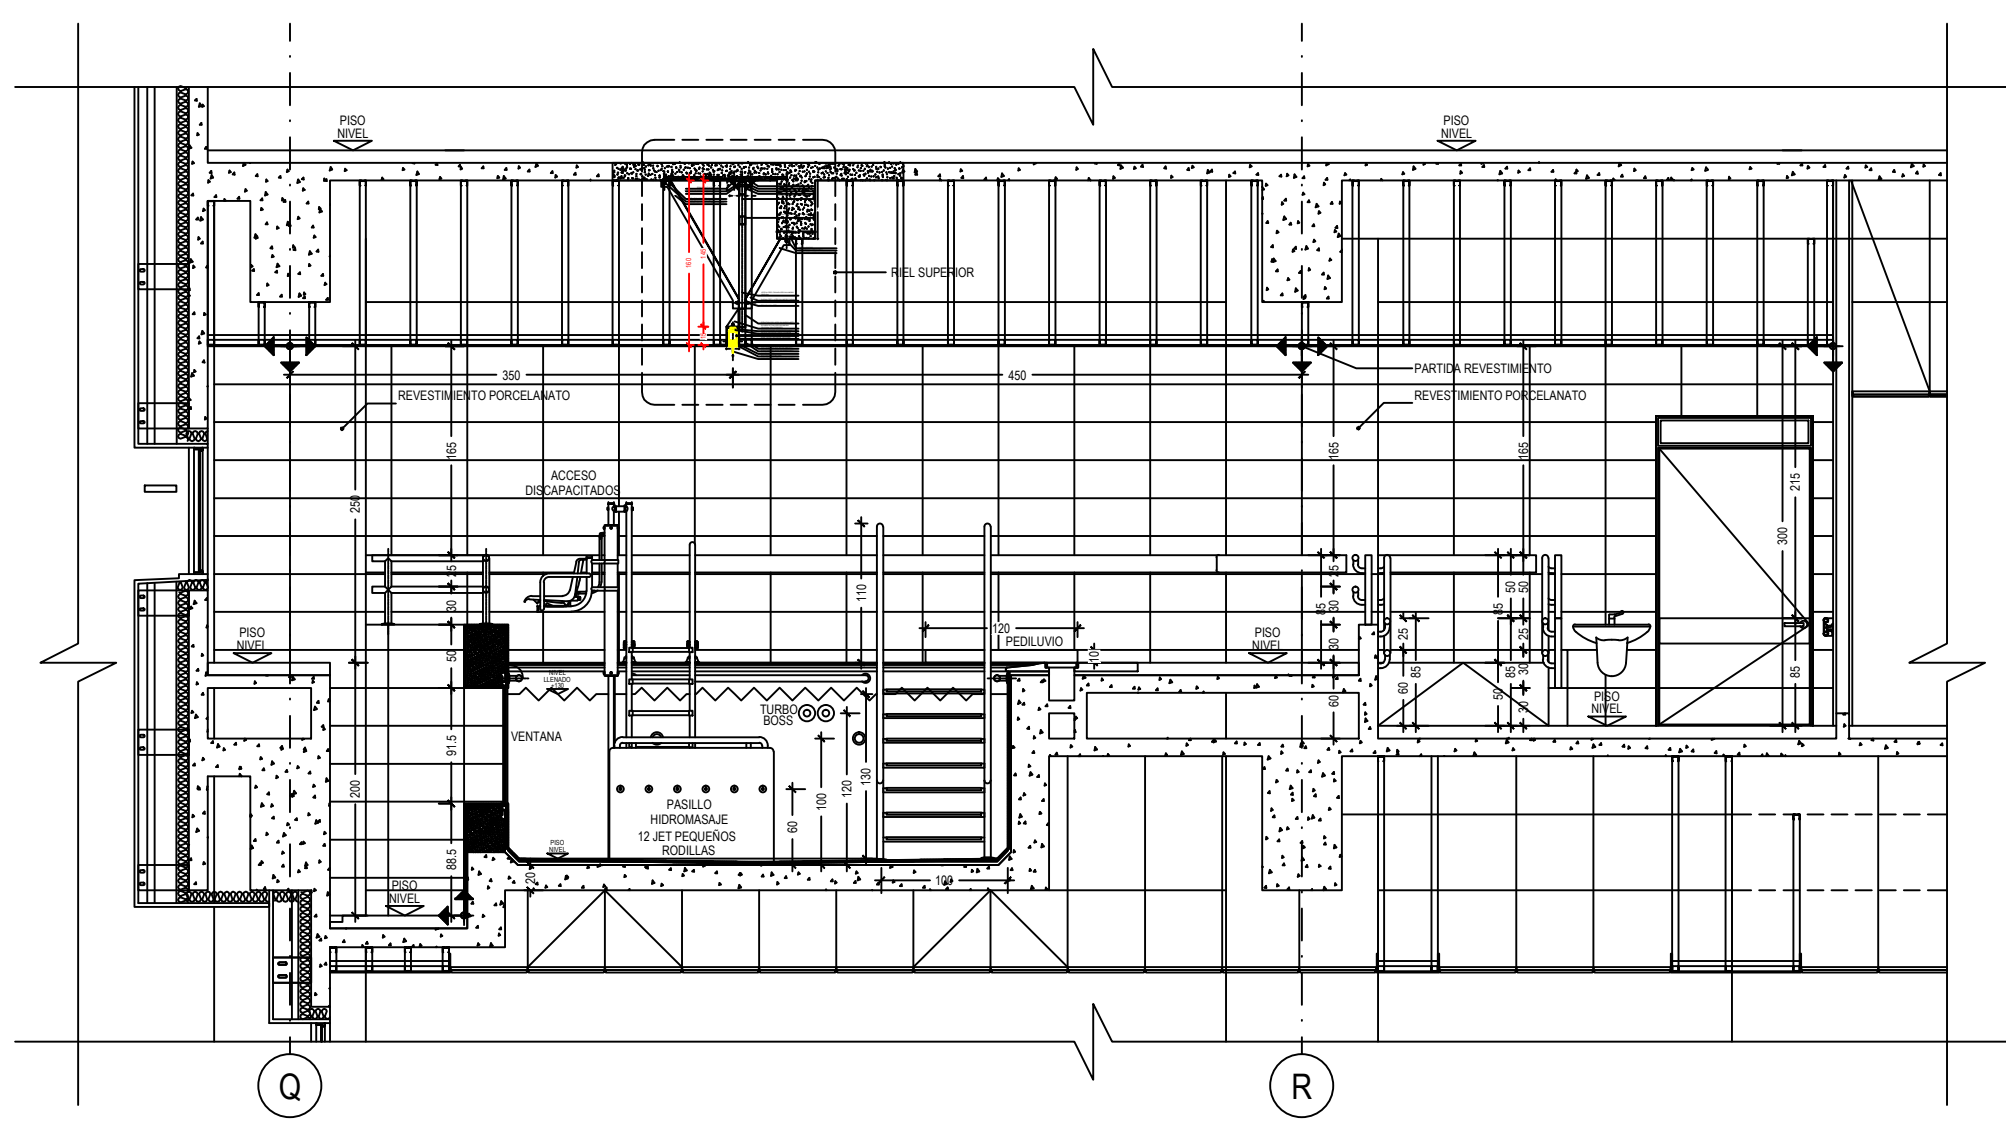


CORTE 1
ESCALA 1:50

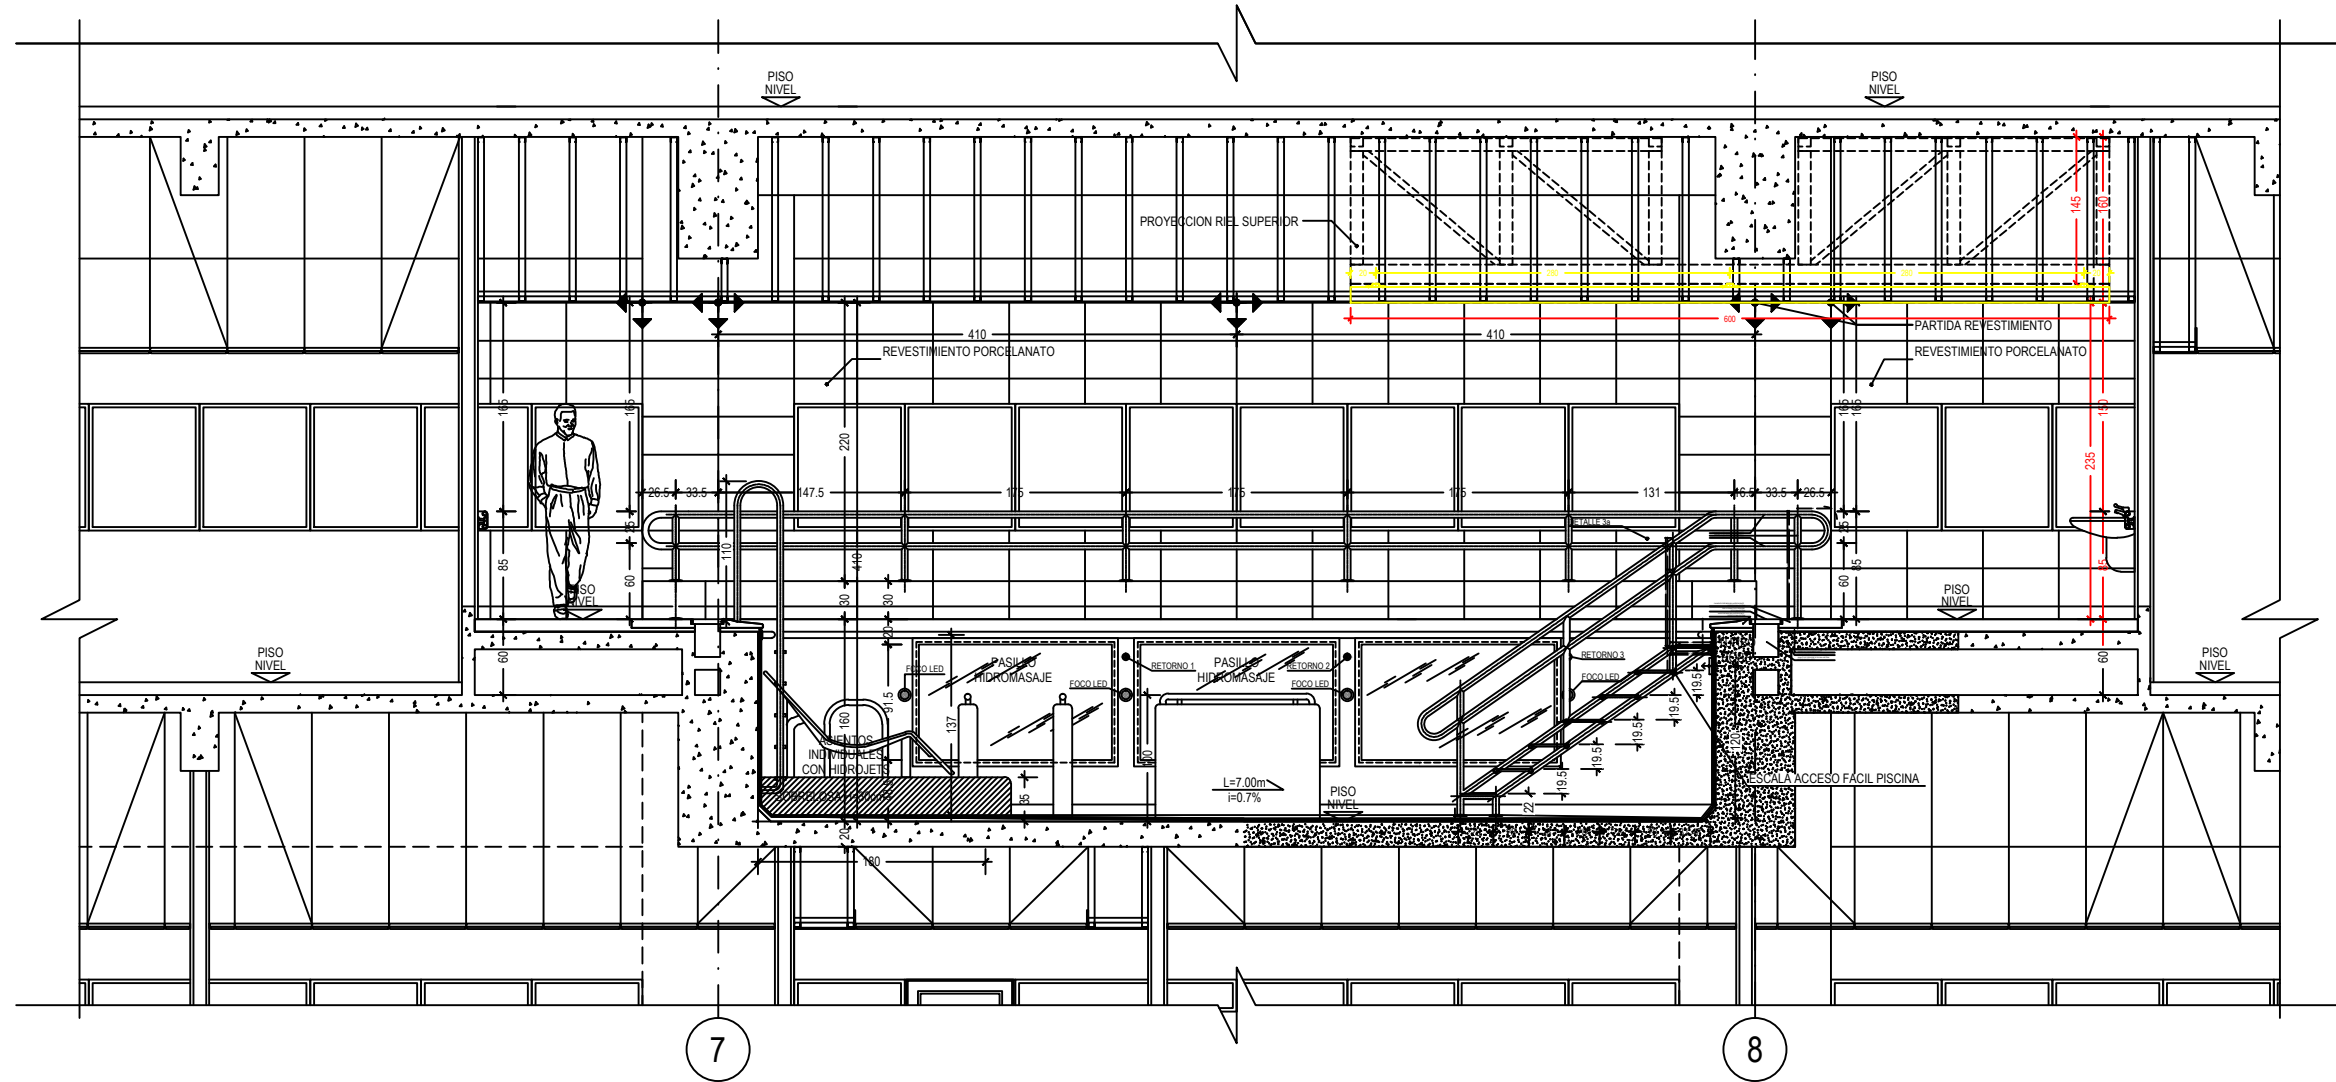

CORTE B
ESCALA 1:50

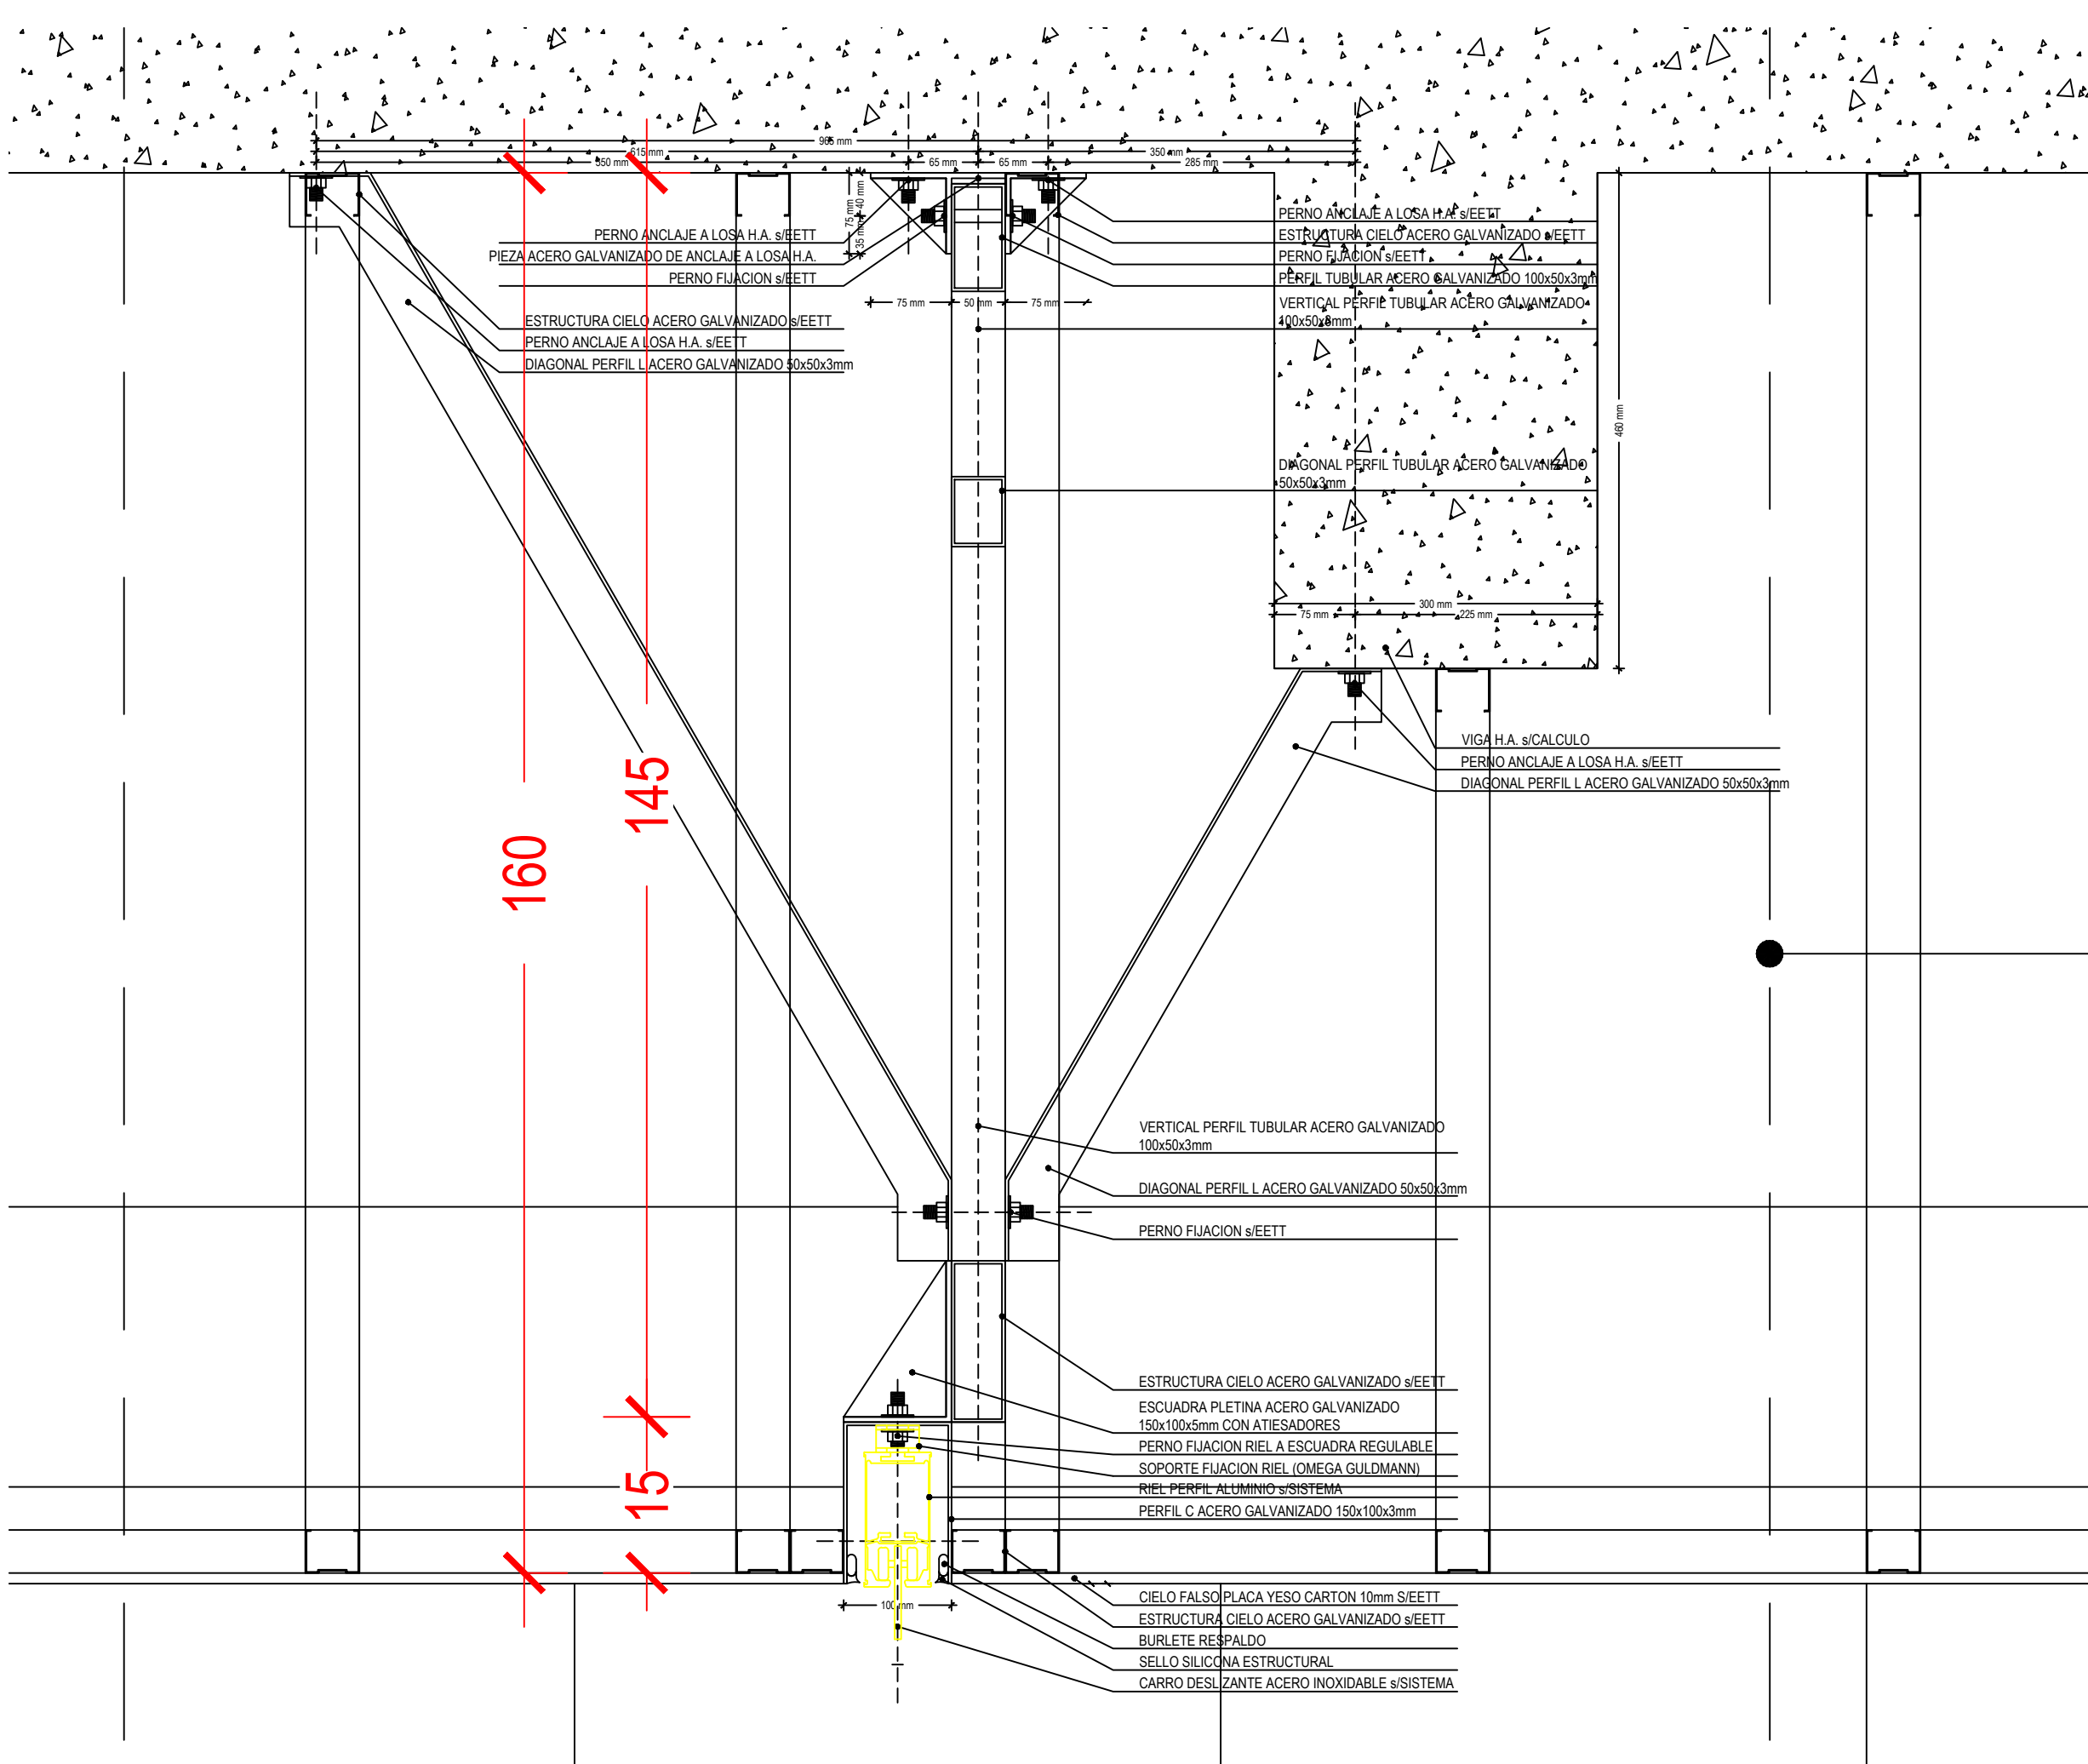

DETALLE 2a - ELEVACION ESTRUCTURA RIEL
ESCALA 1:5

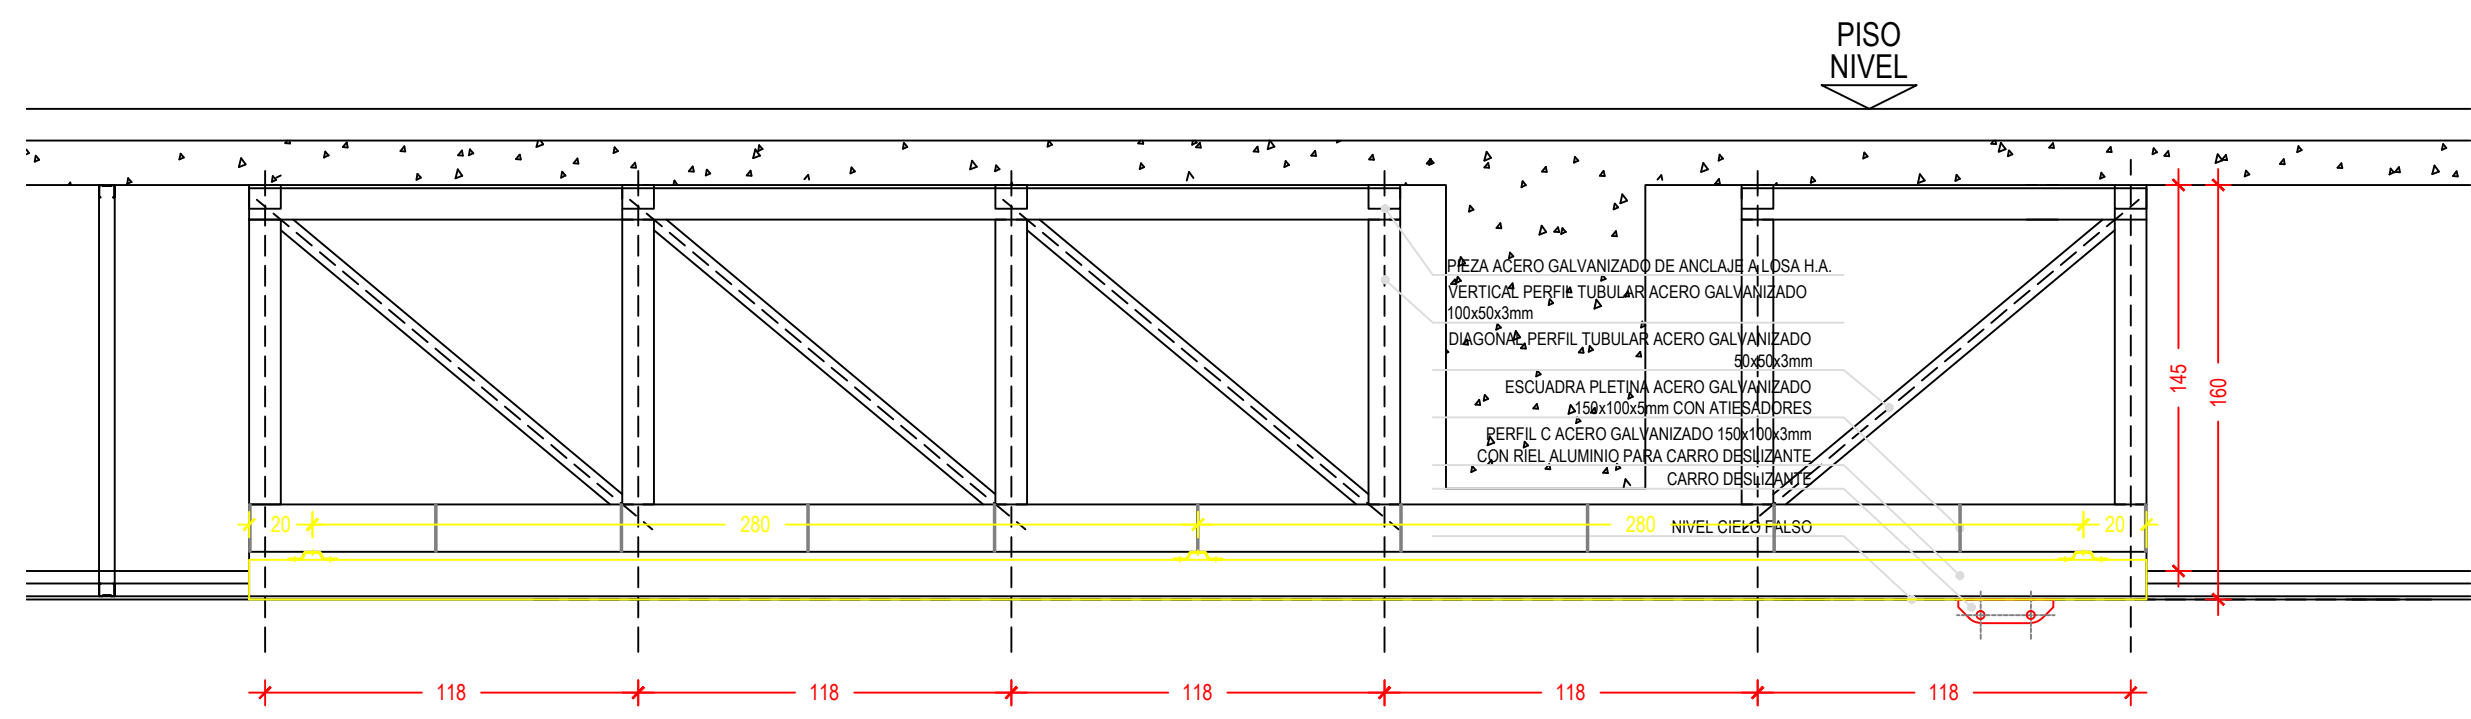

DETALLE 2 - ELEVACION ESTRUCTURA RIEL
ESCALA 1:20

PROYECTO:
**HOSPITAL
GUSTAVO FRICKE**

ESPECIALIDAD:
**SISTEMA DE RIELES
GULDMANN**

N° LAMINAS:
01/01

UBICACION:



DIBUJÓ: CARLOS ALFARO

REVISÓ: CARLOS ALFARO

APROBÓ: JORGE CARREÑO

FECHA: 23-04-2020

