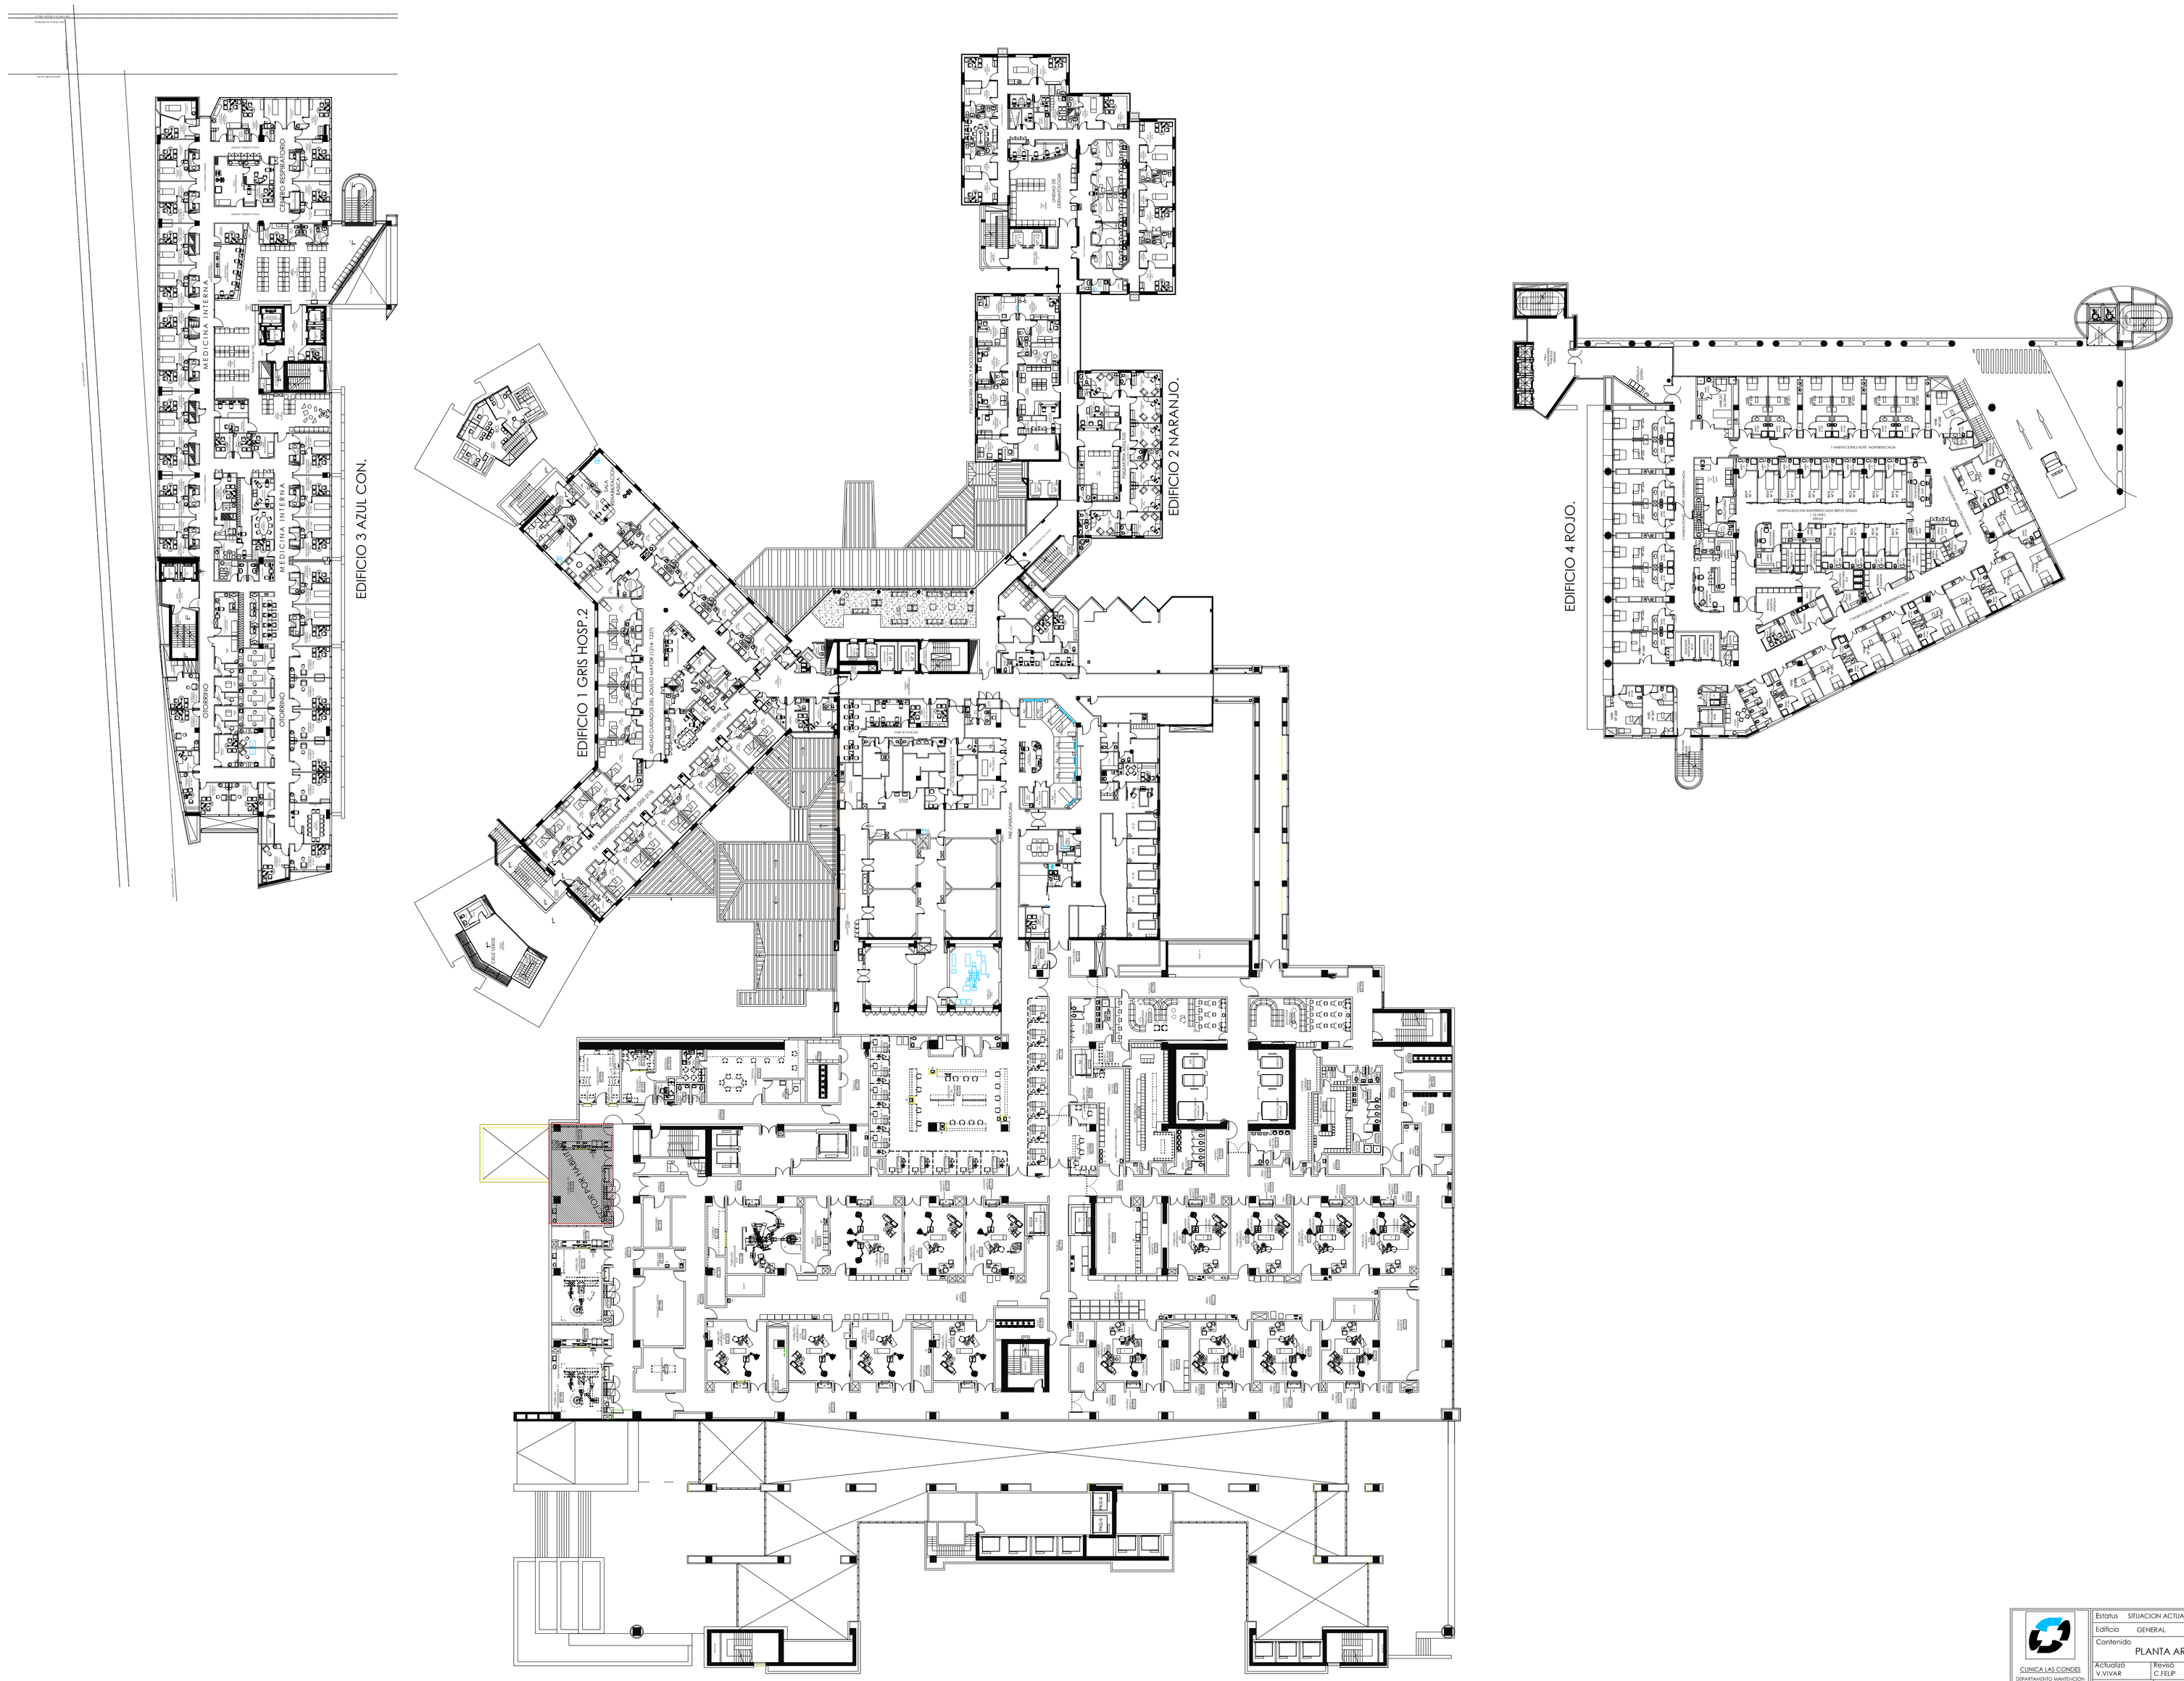
EDIFICIO 3 AZUL CON.
EDIFICIO 1 GRIS HOSP.2
EDIFICIO 2 NARANJO.
EDIFICIO 4 ROJO.
MEDICINA INTERNA
OTORRINO
CIRUGIA ESTETICA
PSICOANALISIS Y ADICCIONES
UNIDAD CUIDADOS DEL ADULTO MAYOR (1214-1227)
EX-TERMINO ESTADIA (1201-1213)
PRE OPERACION
CONSULTA VIRTUAL
HOSPITALIZACIÓN HOSPITAL DE DIA
HOSPITALIZACIÓN HOSPITAL BREVE ESTADA
CIRUGIA MAYOR AMBULATORIA
CIRUGIA MENOR AMBULATORI