


28
27
26
25
24
23
22
21
20
19
18
17
16
15
14
13
12
11
10
9
8
7
6
5
4
3
2
1

B C D E F G H I J K L M

3 444

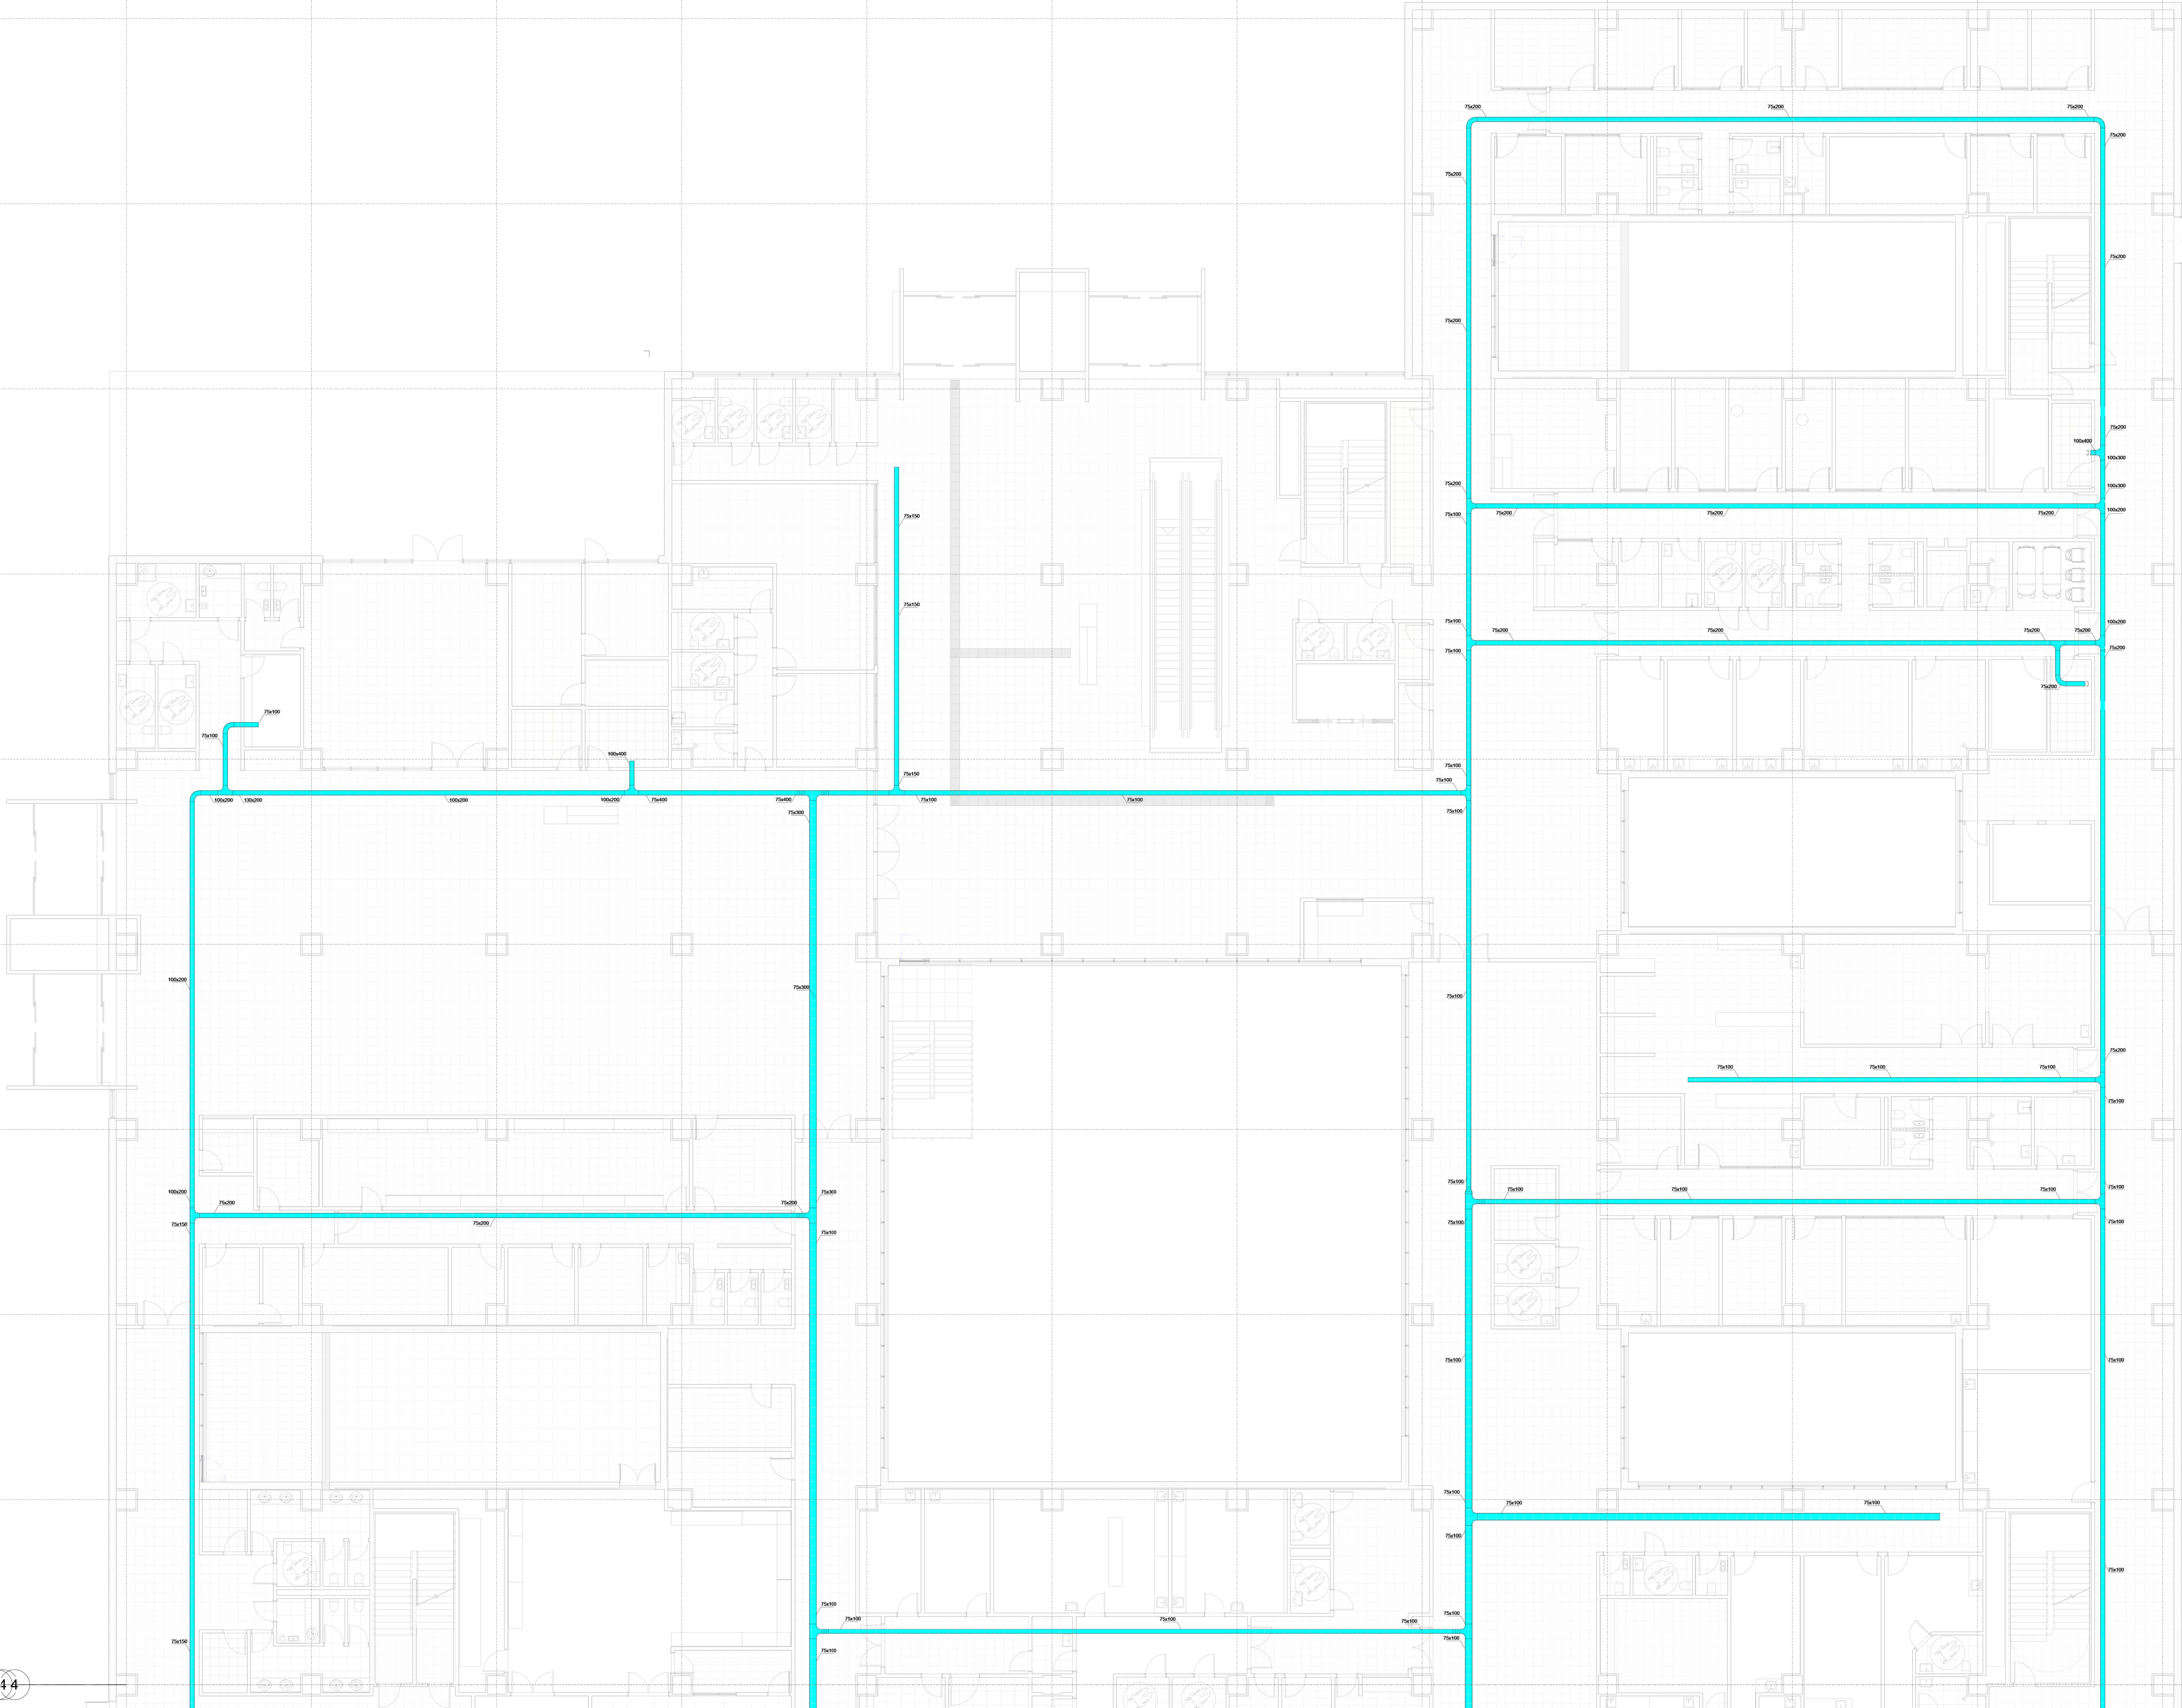

LEYENDA SISTEMA DE LLAMADO A ENFERMERA

LAMPARA DE PASILLO LEDE INDICADORA DE ALARMAS

PLUMADOR DE LLAMADO CONECTADO A LA ESTACION DE PACIENTE

ALARMA DE PASEO

ESTACION DE ENFERMERA IP

ESTACION DE PACIENTE IP CON PARLANTE, MICROFONO E IDENTIFICACION MEDIANTE RFID

ESTACION DE BAÑO IP CON CORCION, LUZ INDICADORA Y CANCELACION DE ALARMAS

MODULO DE CONTROL DE BARRERAS CON LECTOR RFID, ALTAVAZ Y MICROFONO

ACTIVADOR BARRERAS CON ALCANCE DE 3M

BAJOS/CLAVES DIMENSIONES SEGUN PLANOS

NOTAS GENERALES

TODO EL EQUIPAMIENTO PLASADO EN LOSA DEBERA CUMPLIR CON LOS REQUERIMIENTOS PARA ZONA DISCADA V4

A

B

C

D

Proyecto

NORMALIZACIÓN HOSPITAL PROVINCIAL DE CURICÓ

Dirección

RÍO ELQUI S/N - CURICÓ - REGIÓN DEL MAULE - ROL SII N° 638-99

Fase

PROYECTO DEFINITIVO

Título de plano

SISTEMA DE LLAMADO A ENFERMERA. PLANTA PISO 1 - SECTOR 1

Especialidad

CABLEADO ESTRUCTURADO Y CORRIENTES DÉBILES

Código de plano

HCU-DEB-EN-101

Fecha

07-12-2016

Escala

1 : 100

Especialista

JUAN C. MELET FRIZ

Archivo/Formato

HCU-DEB-EN-101.dwg

A0+ + 841x1189

Jefe de proyecto

JUAN CASARIEGO CORDOBA ARQUITECTO

Propietario

SERVICIO DE SALUD DEL MAULE RODRIGO ALARCON QUESM DIRECTOR REPRESENTANTE LEGAL SERVICIO DE SALUD DEL MAULE RUN 9 064 078-K

Empresa Constructora

OBRAÇÓN HUARTE LAIN S.A. AGENCIA EN CHILE

Unidad Técnica

Dirección de Arquitectura

Ministerio de Salud

Chile

Servicio de Salud del Maule

Región de Maule

Chile

Propietario

OHL