


 


LEYENDA SISTEMA DE LLAMADO A ENFERMERA

- LAMPARA DE PASELO LEDE INDICADORA DE ALARMAS
- PUZADOR DE LLAMADO CONECTADO A LA ESTACION DE PACIENTE
- ALARMAS DE PASO
- ESTACION DE ENFERMERA IP
- ESTACION DE PACIENTE IP CON PARLANTE, MICROFONO E IDENTIFICACION MEDIANTE RFID
- ESTACION DE BASE IP CON CORDON, LUZ INDICADORA Y CANCELACION DE ALARMAS
- MODULO DE CONTROL DE BRANDES CON LECTOR RFID, ALTA VEZ Y MICROFONO
- ACTIVADOR DE BRANDES CON ALCANCE DE 3M
- BRANDES EN DIMENSIONES SEGUN PLANOS

NOTAS GENERALES

TODO EL EQUIPAMIENTO PLACADO EN LOSA DEBE CUMPLIR CON LOS REQUISITOS PARA ZONA SISMICA VA.

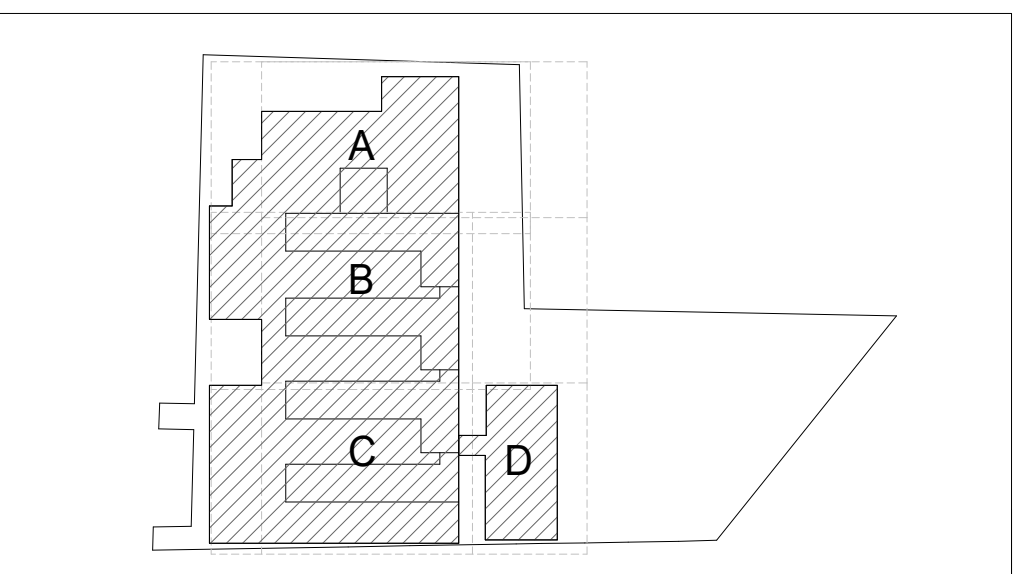

PROYECTO
NORMALIZACIÓN HOSPITAL PROVINCIAL DE CURICÓ

Dirección
RIO ELQUI S/N - CURICÓ - REGIÓN DEL MAULE - ROL SII N° 638-99

Fase
PROYECTO DEFINITIVO

Título de plano
SISTEMA DE LLAMADO A ENFERMERA. PLANTA
PISO 1 - SECTOR 3a

Especialidad
CABLEADO ESTRUCTURADO Y CORRIENTES DÉBILES

Especialista
JUAN C. MELET FRIZ

Código de plano
HCU-DEB-EN-103

Archivo/Formato
HCU-DEB-EN-103.dwg
A0+ + 841x1189

Fecha
07-12-2016

Revisión
1 : 100

Escala
1 : 100

Jefe de proyecto
JUAN CASARIEGO CORDOBA
ARQUITECTO

Propietario
SERVICIO DE SALUD DEL MAULE
RODRIGO ALARCON QUESEM
DIRECTOR
REPRESENTANTE LEGAL SERVICIO DE SALUD DEL MAULE
RUN 9.064.078-K

Empresa Constructora
OBRASCON HUARTE LAIN S.A.
AGENCIA EN CHILE

Unidad Técnica
Dirección de Asesorías Técnicas y Estudios

Propietario
Servicio de Salud del Maule
Región de Maule