


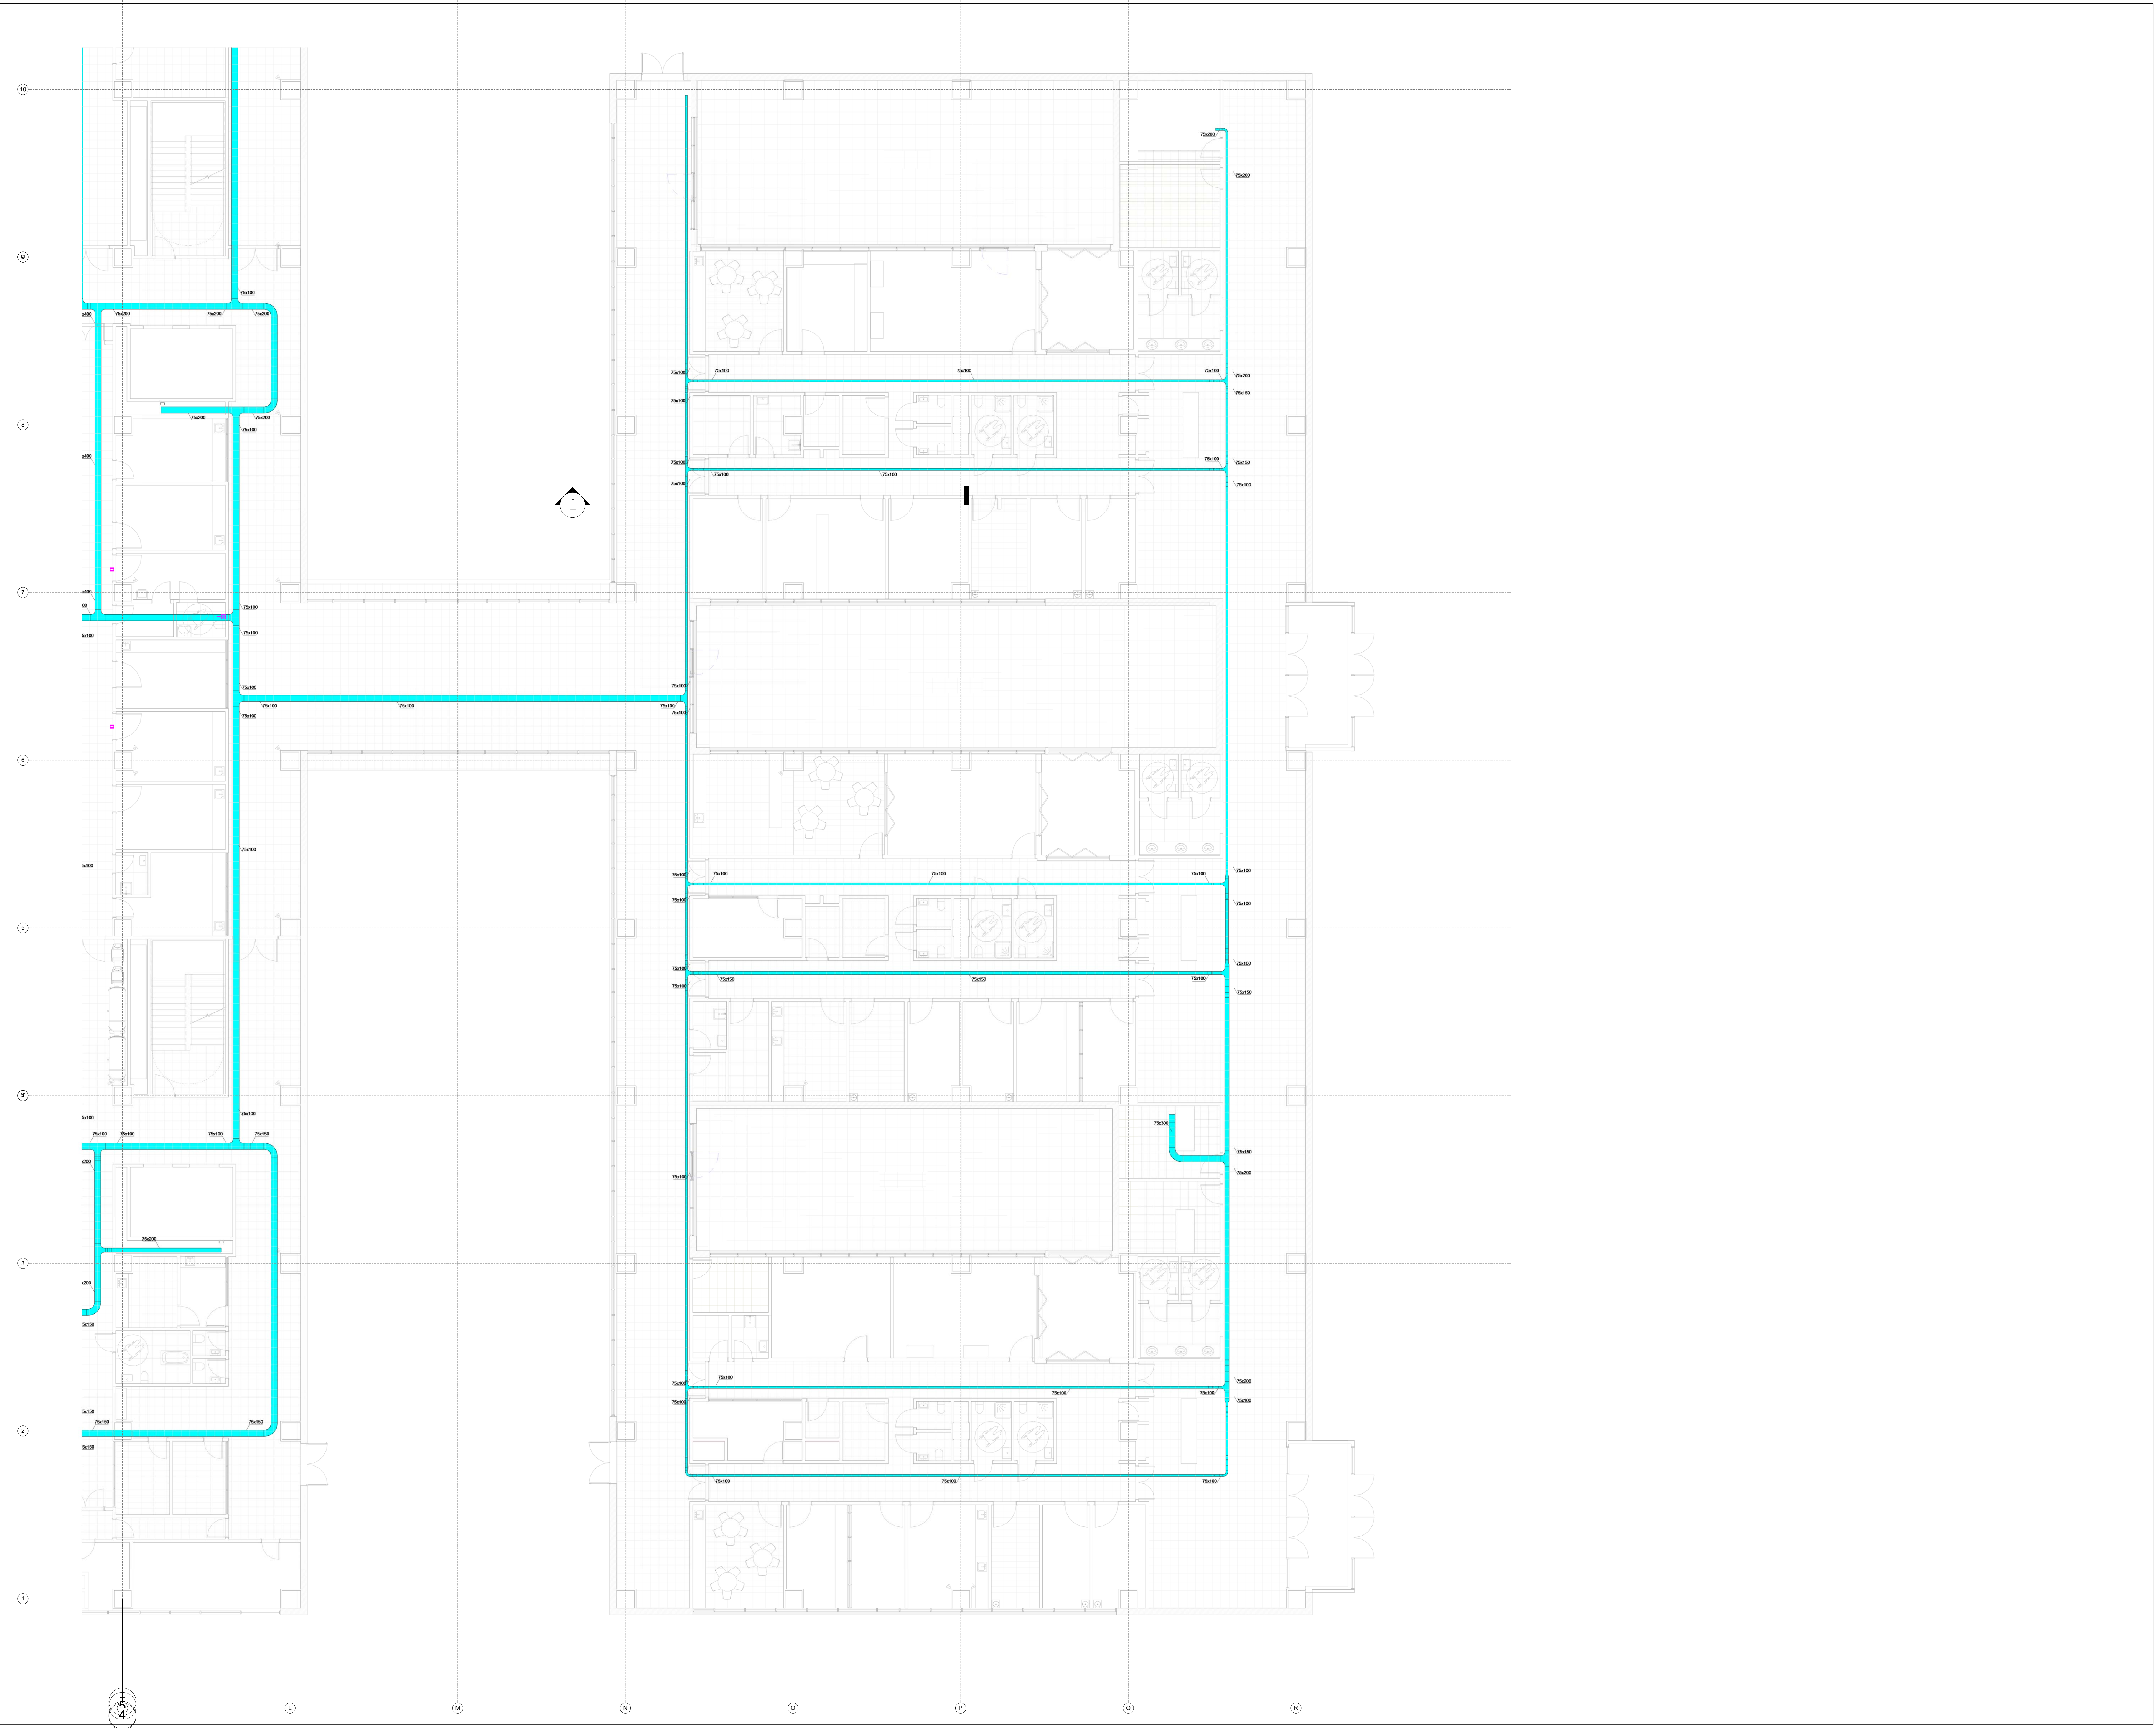

LEYENDA SISTEMA DE LLAMADO A ENFERMERA

 LAMPARA DE PASELO LEDS INDICADORA DE ALARMAS

 PULSADOR DE LLAMADO CONECTADO A LA ESTACION DE PACIENTE

 ALARMA DE PAGO

 ESTACION DE ENFERMERA IP

 ESTACION DE PACIENTE IP CON PARLANTE, MICROFONO E IDENTIFICACION MEDIANTE RFID

 ESTACION DE BAÑO IP CON CORDON, LUZ INDICADORA Y CANCELACION DE ALARMAS


 MODULO DE CONTROL DE ERRANTES CON LECTOR RFID, ALTAVOZ Y MICROFONO

 ACTIVADOR ERRANTES CON ALCANCE DE 3m

 BANDEJAS, DIMENSIONES SEGUN PLANOS

NOTAS GENERALES

TODO EL EQUIPAMIENTO FIJADO EN LOSA DEBERA CUMPLIR CON LOS REQUERIMIENTOS PARA LANTAS GEMAS V4

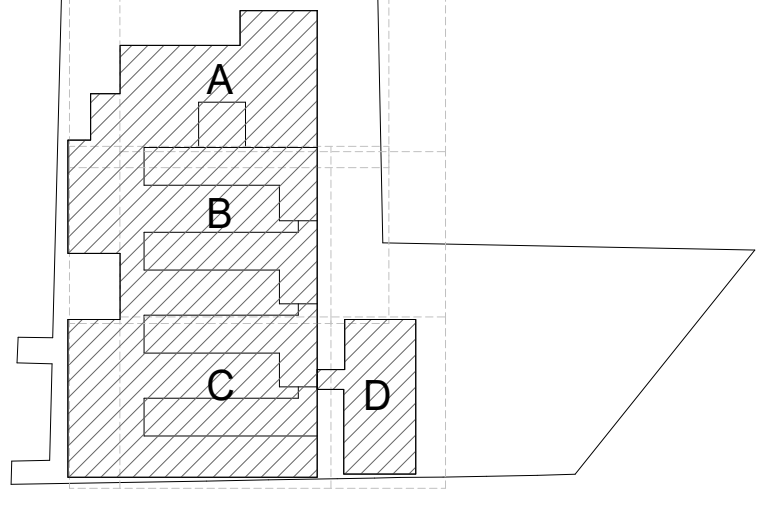

Proyecto

NORMALIZACIÓN HOSPITAL PROVINCIAL DE CURICÓ

Dirección

RIO ELQUI SN - CURICÓ - REGIÓN DEL MAULE - ROL SII N° 638-99

Fase

PROYECTO DEFINITIVO

Título de plano

SISTEMA DE LLAMADO A ENFERMERA. PLANTA PISO 1 - SECTOR 3b

Especialidad

CABLEADO ESTRUCTURADO Y CORRIENTES DÉBILES

Especialista

JUAN C. MELET FRIZ

Código de plano

HCU-DEB-EN-104

Archivo/Formato

HCU-DEB-EN-104.dwg
A0 841x1189

Fecha

07-12-2016

Revisión

Escala

1 : 100

Jefe de proyecto

JUAN CASARIEGO CÓRDOBA
ARQUITECTO

Propietario

SERVICIO DE SALUD DEL MAULE
RODRIGO ALARCÓN QUESEM
DIRECTOR
REPRESENTANTE LEGAL SERVICIO DE SALUD DEL MAULE
RUN 9.064.078-K

Empresa Constructora

OBRASCÓN HUARTE LAIN S.A.
AGENCIA EN CHILE

Unidad Técnica



Propietario

