


12
11
10
9
8
7
6
5
4
3

2 33

5 22

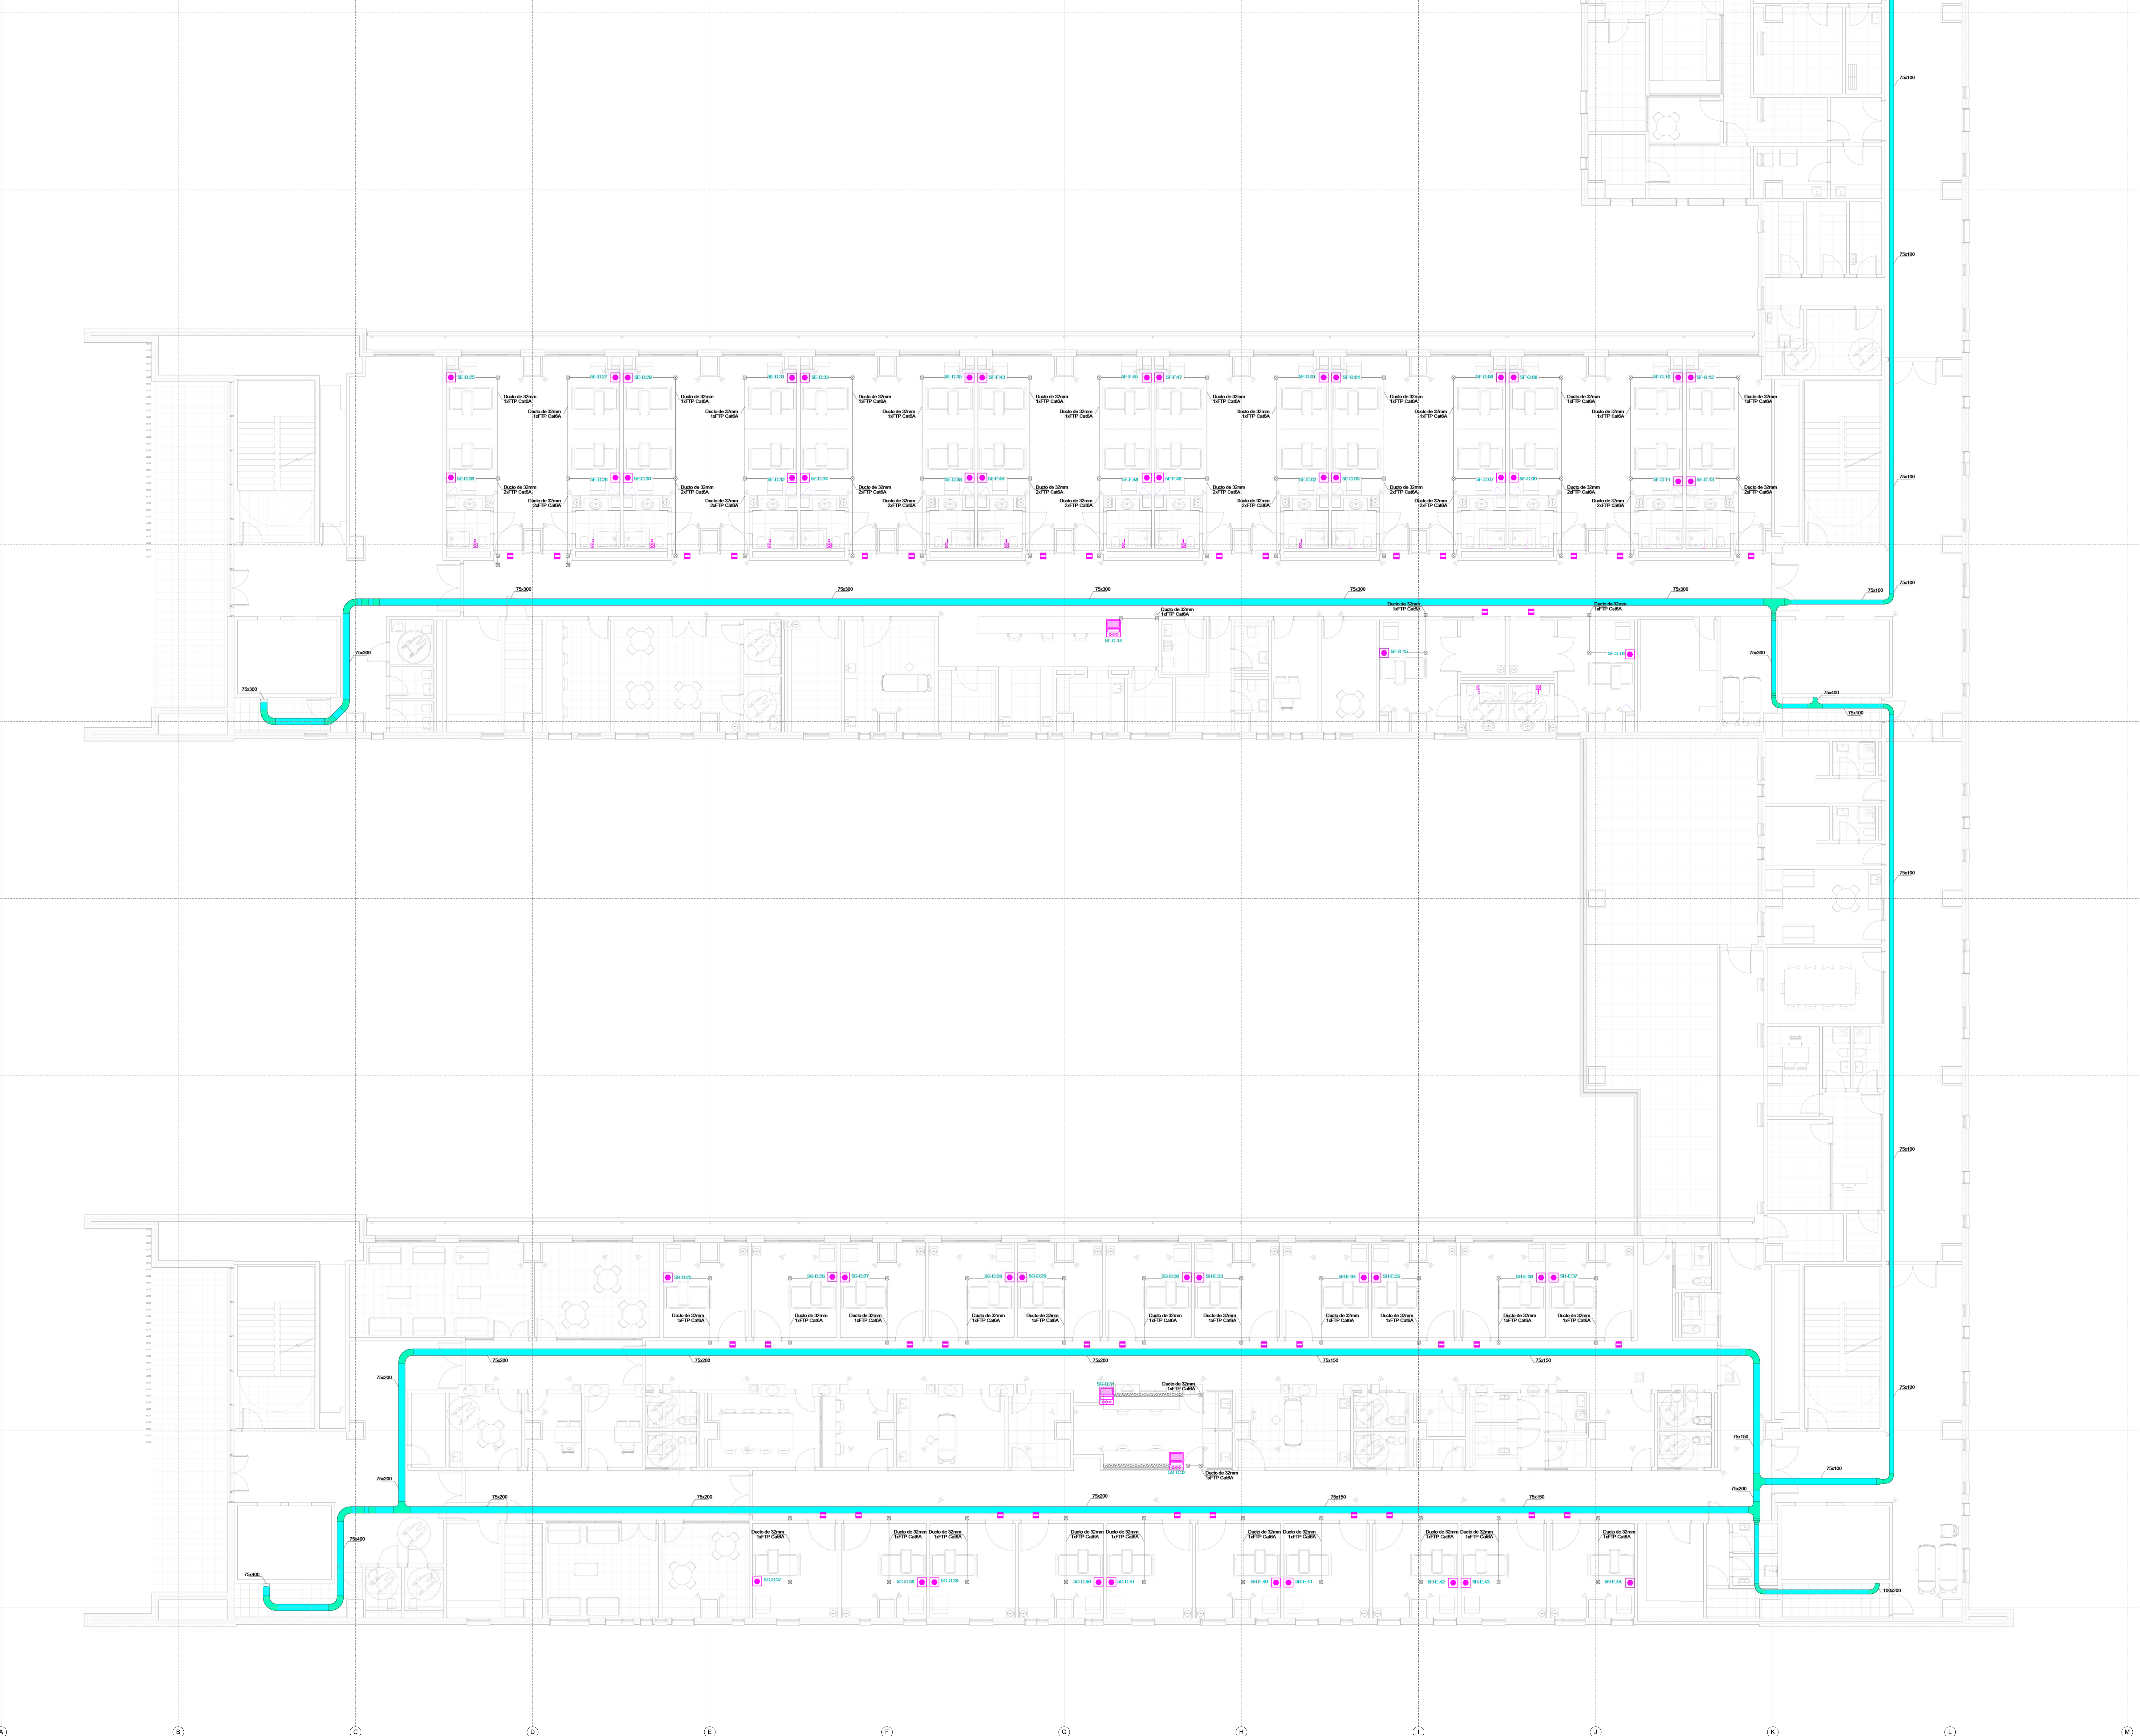

LEYENDA SISTEMA DE LLAMADO A ENFERMERA

- LAMPARA DE PASILLO LEDE INDICADORA DE ALARMA
- PLUMADOR DE LLAMADO CONECTADO A LA ESTACION DE PACIENTE
- ALARMA DE PASEO
- ESTACION DE ENFERMERA P
- ESTACION DE PACIENTE P CON PARLANTE, MICROFONO E IDENTIFICACION MEDIANTE RFID
- ESTACION DE BAÑO P CON CORCION, LUZ INDICADORA Y CANCELACION DE ALARMAS
- MODULO DE CONTROL DE BRANDES CON LECTOR RFID, ALTAVAZ Y MICROFONO
- ACTIVADOR BRANDES CON ALCANCE DE 3M
- BRANDES LAS DIMENSIONES SEGUN PLANOS

NOTAS GENERALES

TODO EL EQUIPAMIENTO PLASADO EN LOSA DEBERA CUMPLIR CON LOS REQUISITOS PARA ZONA DISCA Y4

Proyecto

NORMALIZACIÓN HOSPITAL PROVINCIAL DE CURICO

Dirección

RIO ELQUI S/N - CURICO - REGION DEL MAULE - ROL SII N° 638-99

Fase

PROYECTO DEFINITIVO

Título de plano

SISTEMA DE LLAMADO A ENFERMERA. PLANTA
PISO 4 - SECTOR 2

Especialidad

CABLEADO
ESTRUCTURADO Y
CORRIENTES DÉBILES

Código de plano

HCU-DEB-EN-402

Fecha

07-12-2016

Escala

1 : 100

Especialista

JUAN C. MELET FRIZ

Archivo/Formato

HCU-DEB-EN-402.dwg
A0+ + 841x1689

Revisión

Jefe de proyecto

JUAN CASARIEGO CORDOBA
ARQUITECTO

Propietario

SERVICIO DE SALUD DEL MAULE
RODRIGO ALARCON QUESEM
DIRECTOR
REPRESENTANTE LEGAL SERVICIO DE SALUD DEL MAULE
RUN 9 064 078-K

Empresa Constructora

OBRASCÓN HUARTE LAIN S.A.
AGENCIA EN CHILE

Unidad Técnica

Propietario