


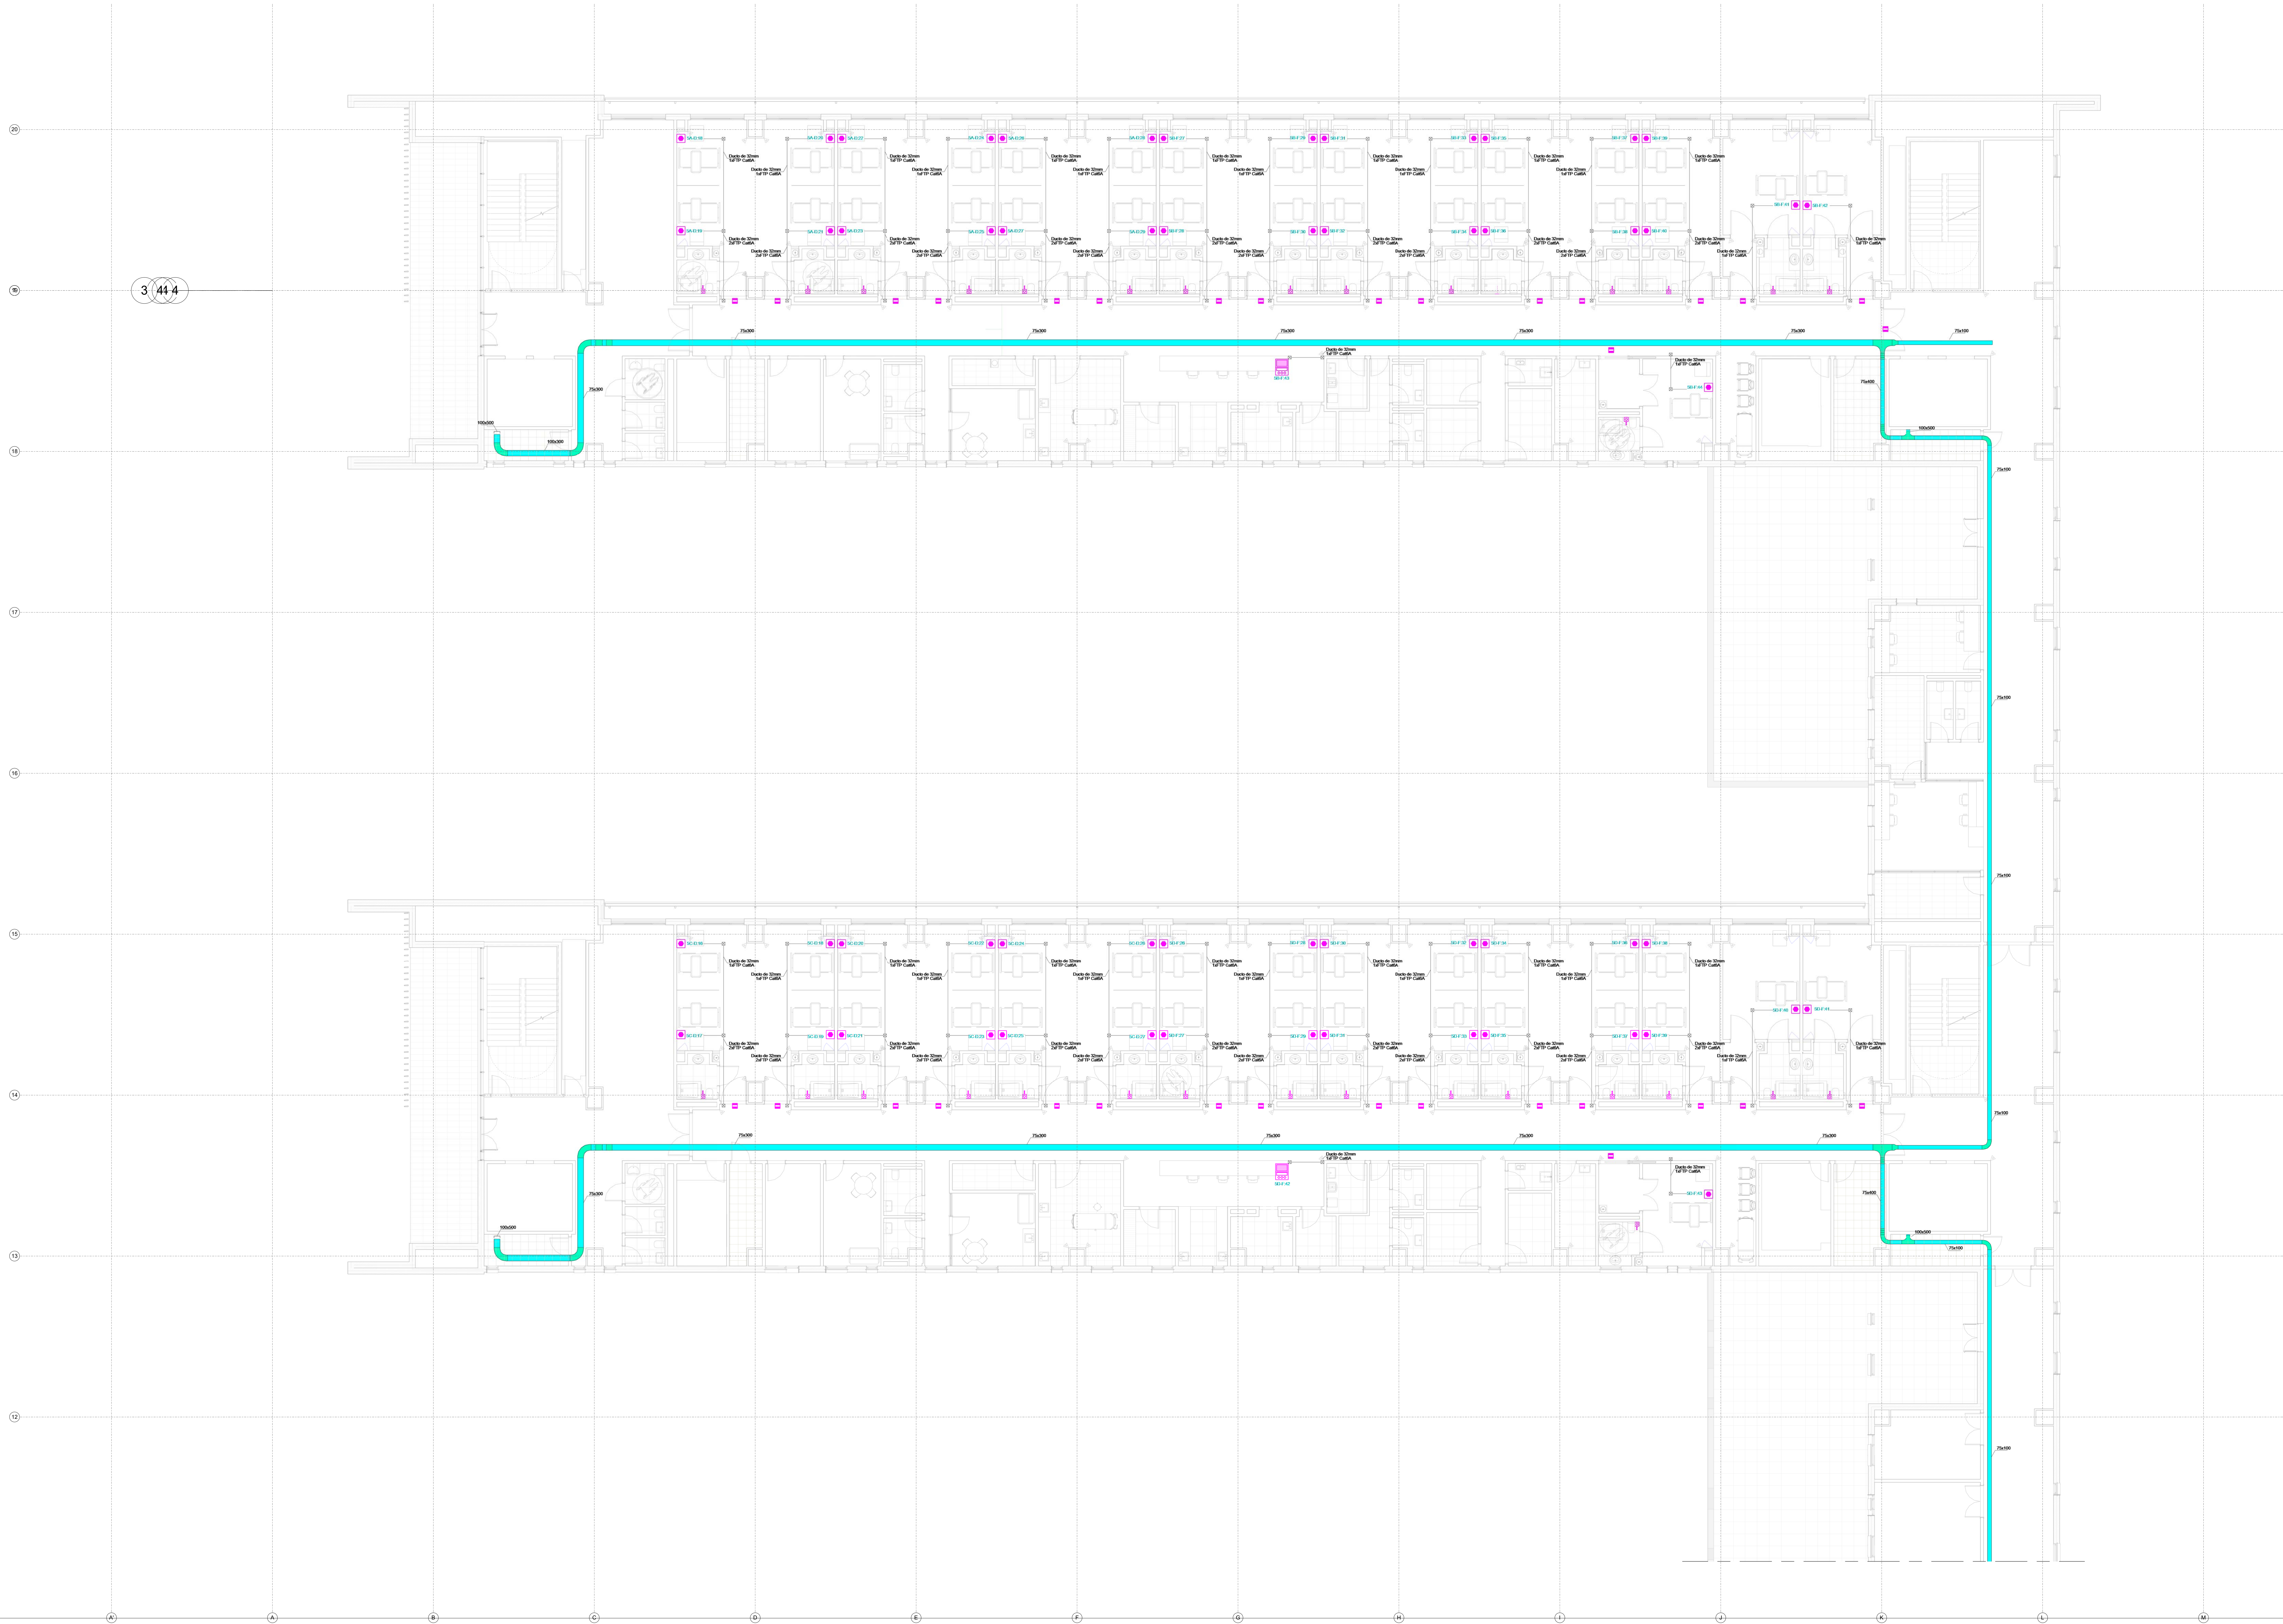

LEYENDA SISTEMA DE LLAMADO A ENFERMERA

LAMPARA DE PASILLO LEDE INDICADORA DE ALARMA

PLUMADOR DE LLAMADO CONECTADO A LA ESTACION DE PACIENTE

ALARMA DE PARED

ESTACION DE ENFERMERA P

ESTACION DE PACIENTE P CON PARLANTE, MICROFONO E IDENTIFICACION MEDIANTE RFID

ESTACION DE BAÑO P CON CORDON LUZ INDICADORA Y CANCELACION DE ALARMA

MODULO DE CONTROL DE BRANDES CON LECTOR RFID, ALTAVAZ Y MICROFONO

ACTIVADOR BRANDES CON ALCANCE DE 3M

BRANDES LAS DIMENSIONES SEGUN PLANOS

NOTAS GENERALES

TODO EL EQUIPAMIENTO PLACADO EN LOSA DEBERA CUMPLIR CON LOS REQUISITOS PARA ZONA SISMICA VA

A

B

C

D

Proyecto

NORMALIZACIÓN HOSPITAL PROVINCIAL DE CURICO

Dirección

RIO ELQUI S/N - CURICO - REGION DEL MAULE - ROL SII N° 638-99

Fase

PROYECTO DEFINITIVO

Título de plano

SISTEMA DE LLAMADO A ENFERMERA. PLANTA PISO 5 - SECTOR 1

Especialidad

CABLEADO ESTRUCTURADO Y CORRIENTES DÉBILES

Código de plano

HCU-DEB-EN-501

Fecha

07-12-2016

Escala

1 : 100

Jefe de proyecto

JUAN CASARIEGO CORDOBA ARQUITECTO

Especialista

JUAN C. MELET FRIZ

Archivo/Formato

HCU-DEB-EN-501.dwg A0+ + 841x1189

Revisión

Propietario

SERVICIO DE SALUD DEL MAULE RODRIGO ALARCON QUESM DIRECTOR REPRESENTANTE LEGAL SERVICIO DE SALUD DEL MAULE RUN 9 064 078-K

Empresa Constructora

OBRASCÓN HUARTE LAIN S.A. AGENCIA EN CHILE

Unidad Técnica

Propietario

Dirección de Arquitectura

Ministerio de Salud

Chile

Servicio de Salud del Maule

Región de Maule

Chile

Ministerio de Salud