


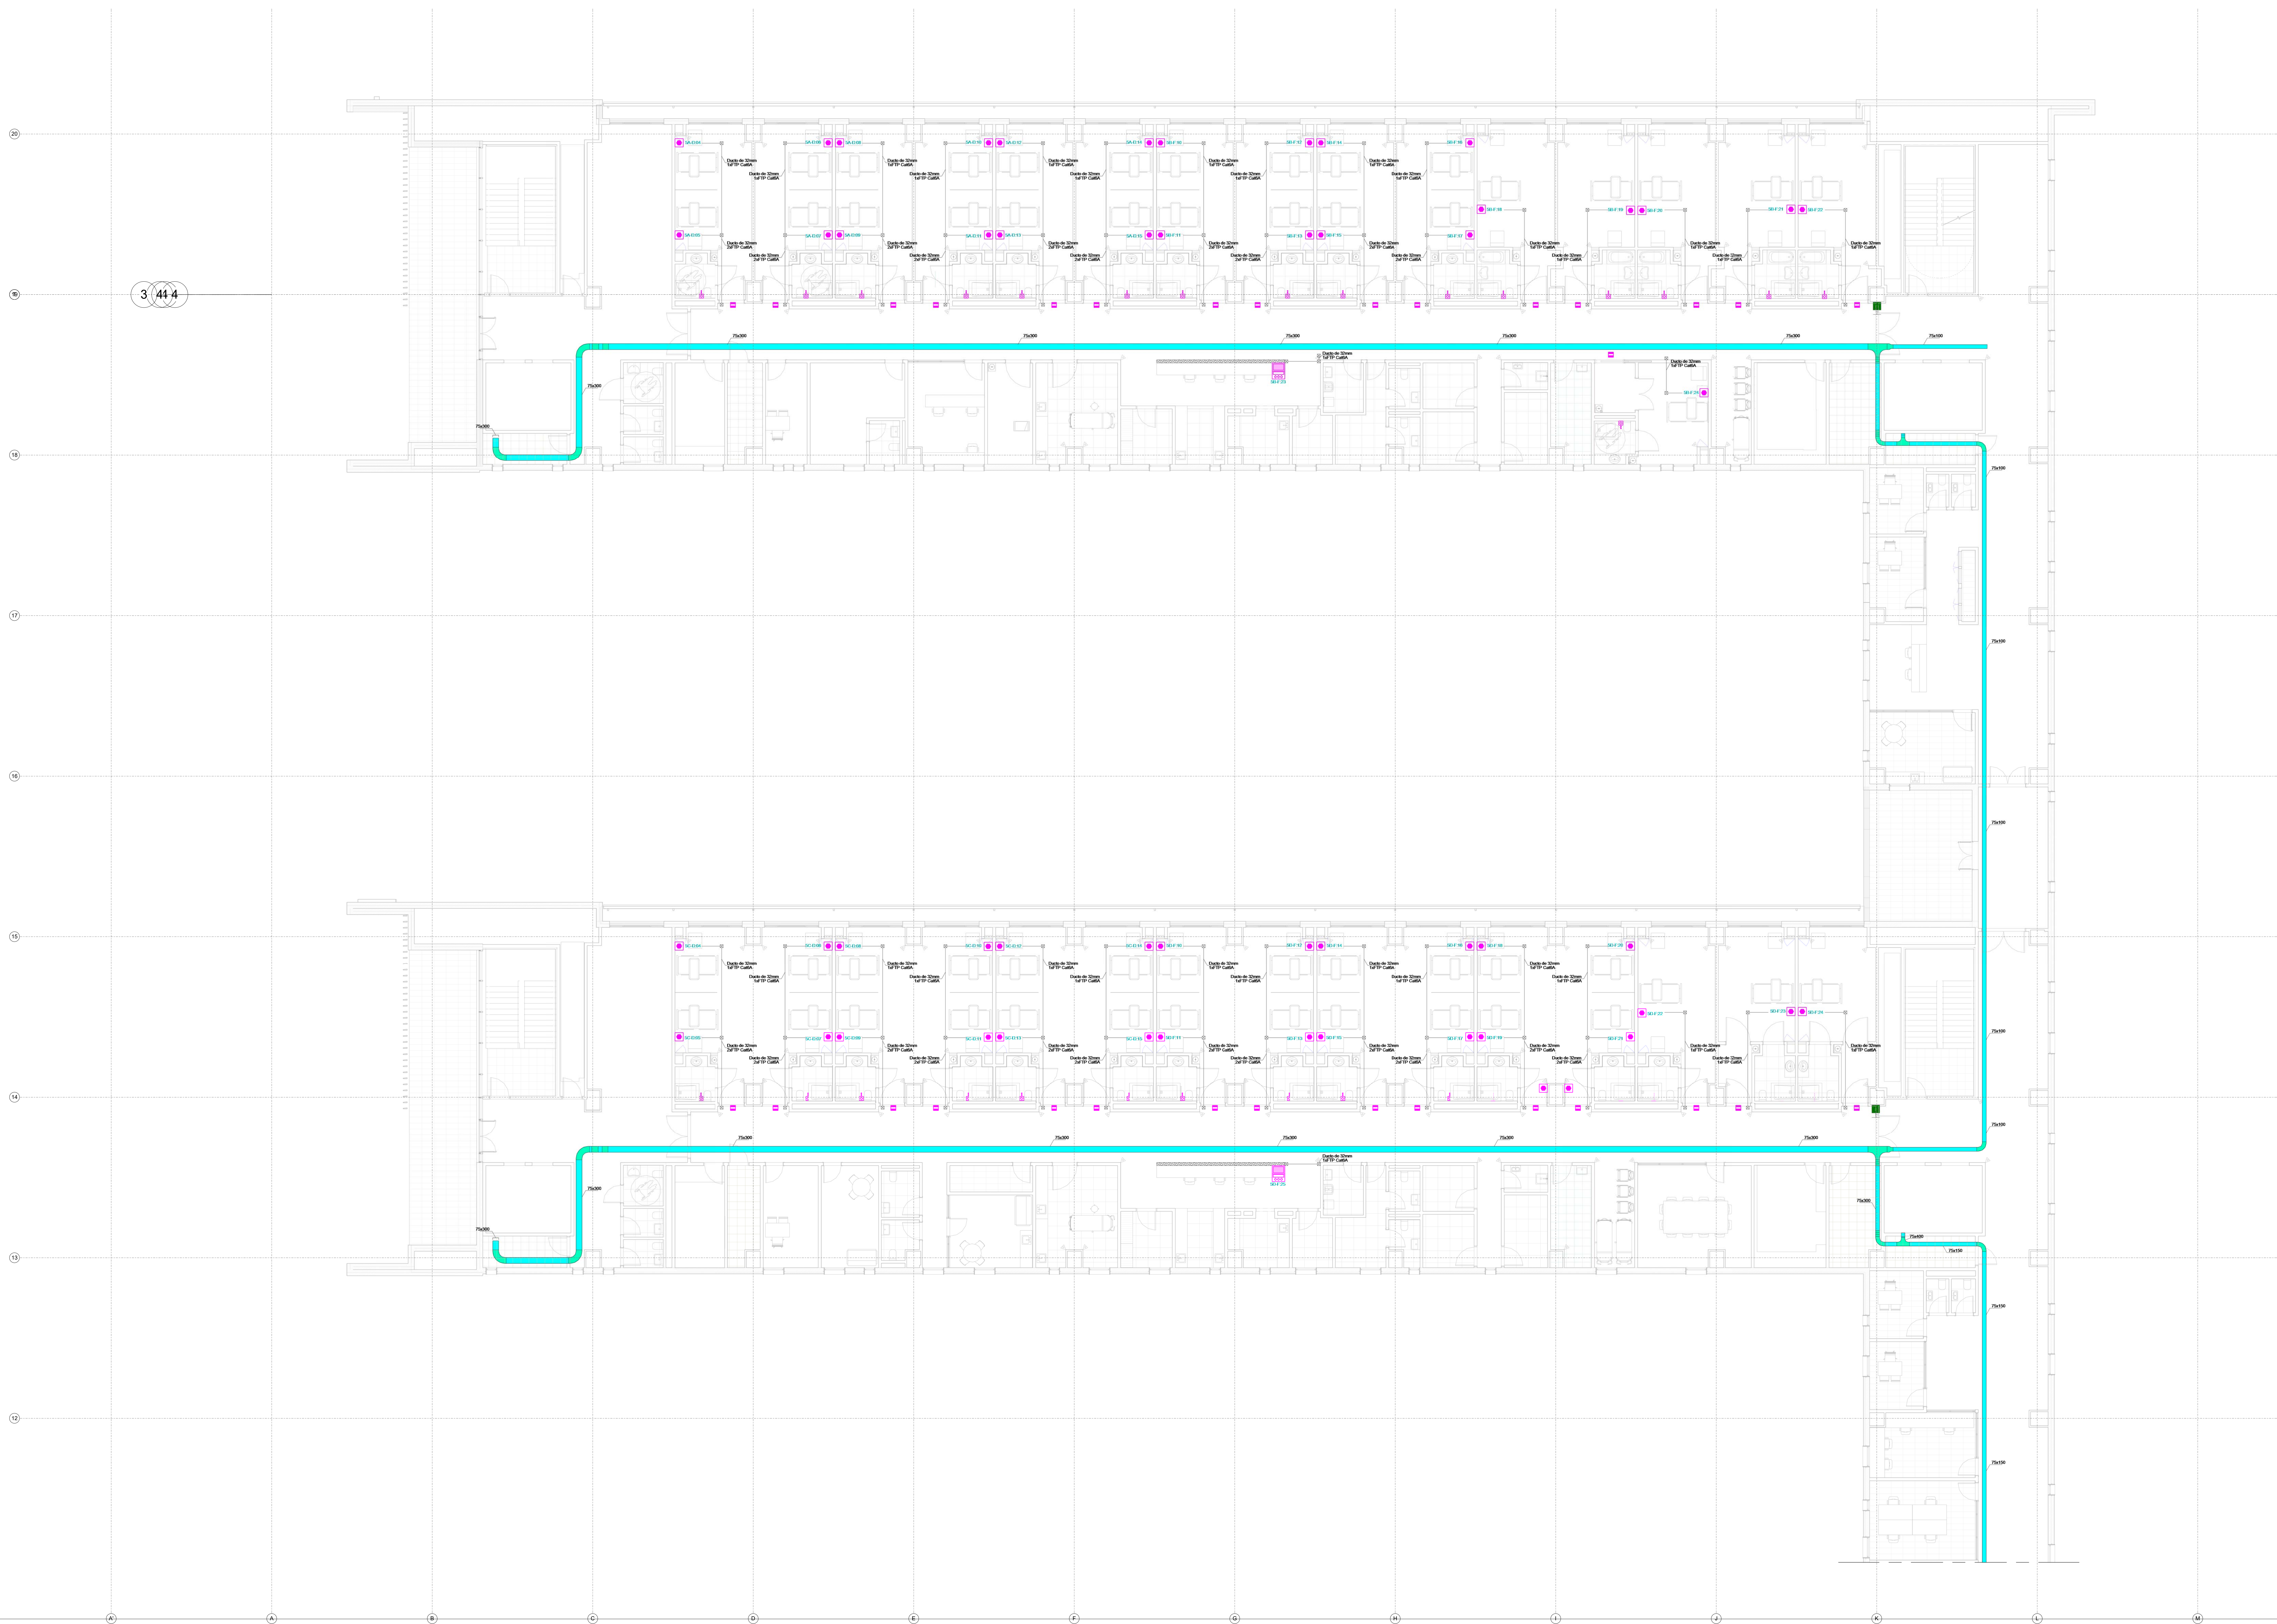

LEYENDA SISTEMA DE LLAMADO A ENFERMERA

LAMPARA DE PASILLO LEDE INDICADORA DE ALARMA

PLUMADOR DE LLAMADO CONECTADO A LA ESTACION DE PACIENTE

ALARMA DE PARED

ESTACION DE ENFERMERA P

ESTACION DE PACIENTE P CON PARLANTE, MICROFONO E IDENTIFICACION MEDIANTE RFID

ESTACION DE BAÑO P CON CORDON LUZ INDICADORA Y CANCELACION DE ALARMAS

MODULO DE CONTROL DE BRANDES CON LECTOR RFID, ALTAVAZ Y MICROFONO

ACTIVADOR BRANDES CON ALCANCE DE 3M

BRANDES LAS DIMENSIONES SEGUN PLANOS

NOTAS GENERALES

TODO EL EQUIPAMIENTO PLASADO EN LOSA DEBERA CUMPLIR CON LOS REQUERIMIENTOS PARA ZONA DISCAVA VA

A

B

C

D

Proyecto

NORMALIZACIÓN HOSPITAL PROVINCIAL DE CURICÓ

Dirección

RÍO ELQUI S/N - CURICÓ - REGIÓN DEL MAULE - ROL SII N° 638-99

Fase

PROYECTO DEFINITIVO

Título de plano

SISTEMA DE LLAMADO A ENFERMERA. PLANTA PISO 6 - SECTOR 1

Especialidad

CABLEADO ESTRUCTURADO Y CORRIENTES DÉBILES

Especialista

JUAN C. MELET FRIZ

Código de plano

HCU-DEB-EN-601

Archivo/Formato

HCU-DEB-EN-601.dwg
A0+ + 841x1689

Fecha

07-12-2016

Revisión

Escala

1 : 100

Jefe de proyecto

JUAN CASARIEGO CORDOBA
ARQUITECTO

Propietario

SERVICIO DE SALUD DEL MAULE
RODRIGO ALARCON QUESM
DIRECTOR
REPRESENTANTE LEGAL SERVICIO DE SALUD DEL MAULE
RUN 9.064.078-K

Empresa Constructora

OBRASCÓN HUARTE LAIN S.A.
AGENCIA EN CHILE

Unidad Técnica

Propietario

Ministerio de Salud

Servicio de Salud del Maule

Ministerio de Salud

Servicio de Salud del Maule