


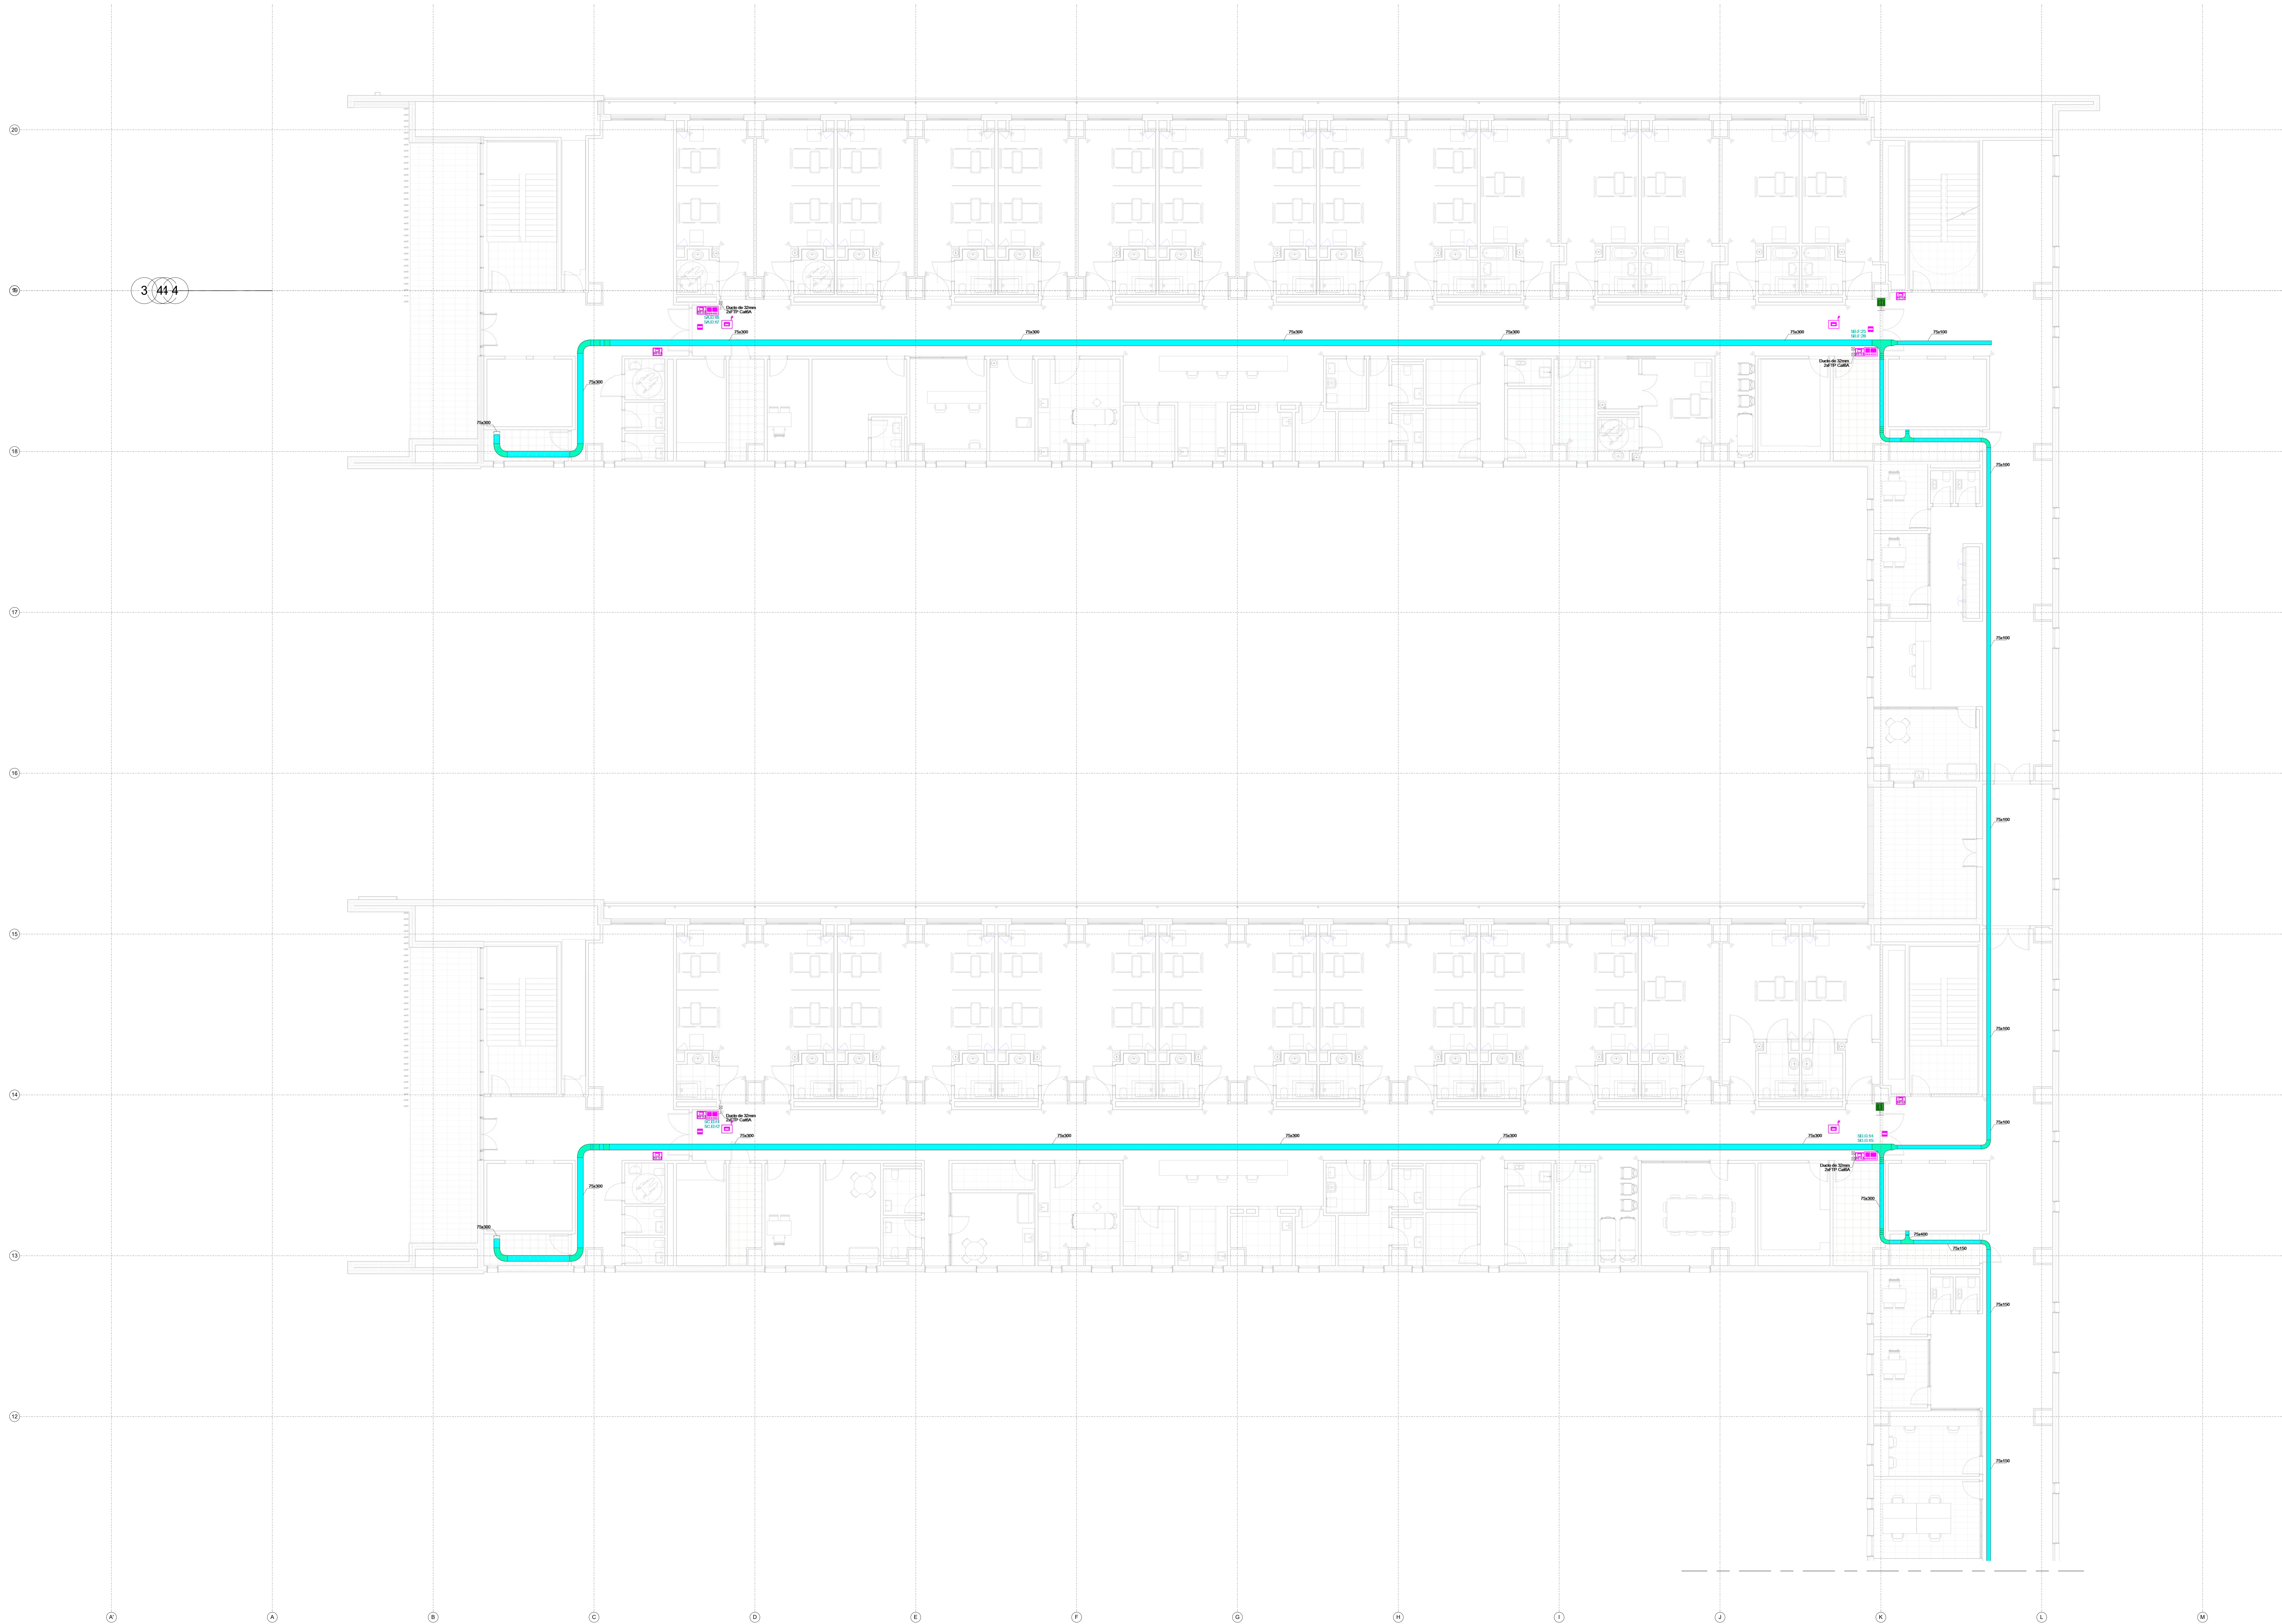

LEYENDA SISTEMA DE CONTROL DE ERRANTES

LAMPARA DE PASELO LEDS INDICADORA DE ALARMAS

MÓDULO DE CONTROL DE ERRANTES CON LECTOR RFEL, ALTÍMETRO Y MICROFONO

ACTIVADOR ERRANTES CON ALCANZES DE 3M

LECTOR RFEL

CABLE DE DISTRIBUCIÓN 100Metros sin

DUCTO DE 32mm

BANDEJAS EMPANACHES SEGUN PLANOS

NOTAS GENERALES

TODO EL EQUIPAMIENTO PLACADO EN LOSA DEBERÁ CUMPLIR CON LOS REQUERIMIENTOS PARA ZONA SISMICA Vb.

Proyecto

NORMALIZACIÓN HOSPITAL PROVINCIAL DE CURICÓ

Dirección

RÍO ELQUI S/N - CURICÓ - REGIÓN DEL MAULE - ROL SII N° 638-99

Fase

PROYECTO DEFINITIVO

Título de plano

SISTEMA DE CONTROL DE ERRANTES. PLANTA PISO 6 - SECTOR 1

Especialidad

CABLEADO ESTRUCTURADO Y CORRIENTES DÉBILES

Código de plano

HCU-DEB-ER-601

Especialista

JUAN C. MELET FRIZ

Archivo/Formato

HCU-DEB-ER-601.dwg

A0+ + 841x1189

Fecha

07-12-2016

Revisión

Escala

1 : 100

Jefe de proyecto

JUAN CASARIEGO CORDOBA ARQUITECTO

Propietario

SERVICIO DE SALUD DEL MAULE
RODRIGO ALARCON QUESEM
DIRECTOR
REPRESENTANTE LEGAL SERVICIO DE SALUD DEL MAULE
RUN 9.064.078-K

Empresa Constructora

OBRASCÓN HUARTE LAIN S.A.
AGENCIA EN CHILE

Unidad Técnica

Propietario