


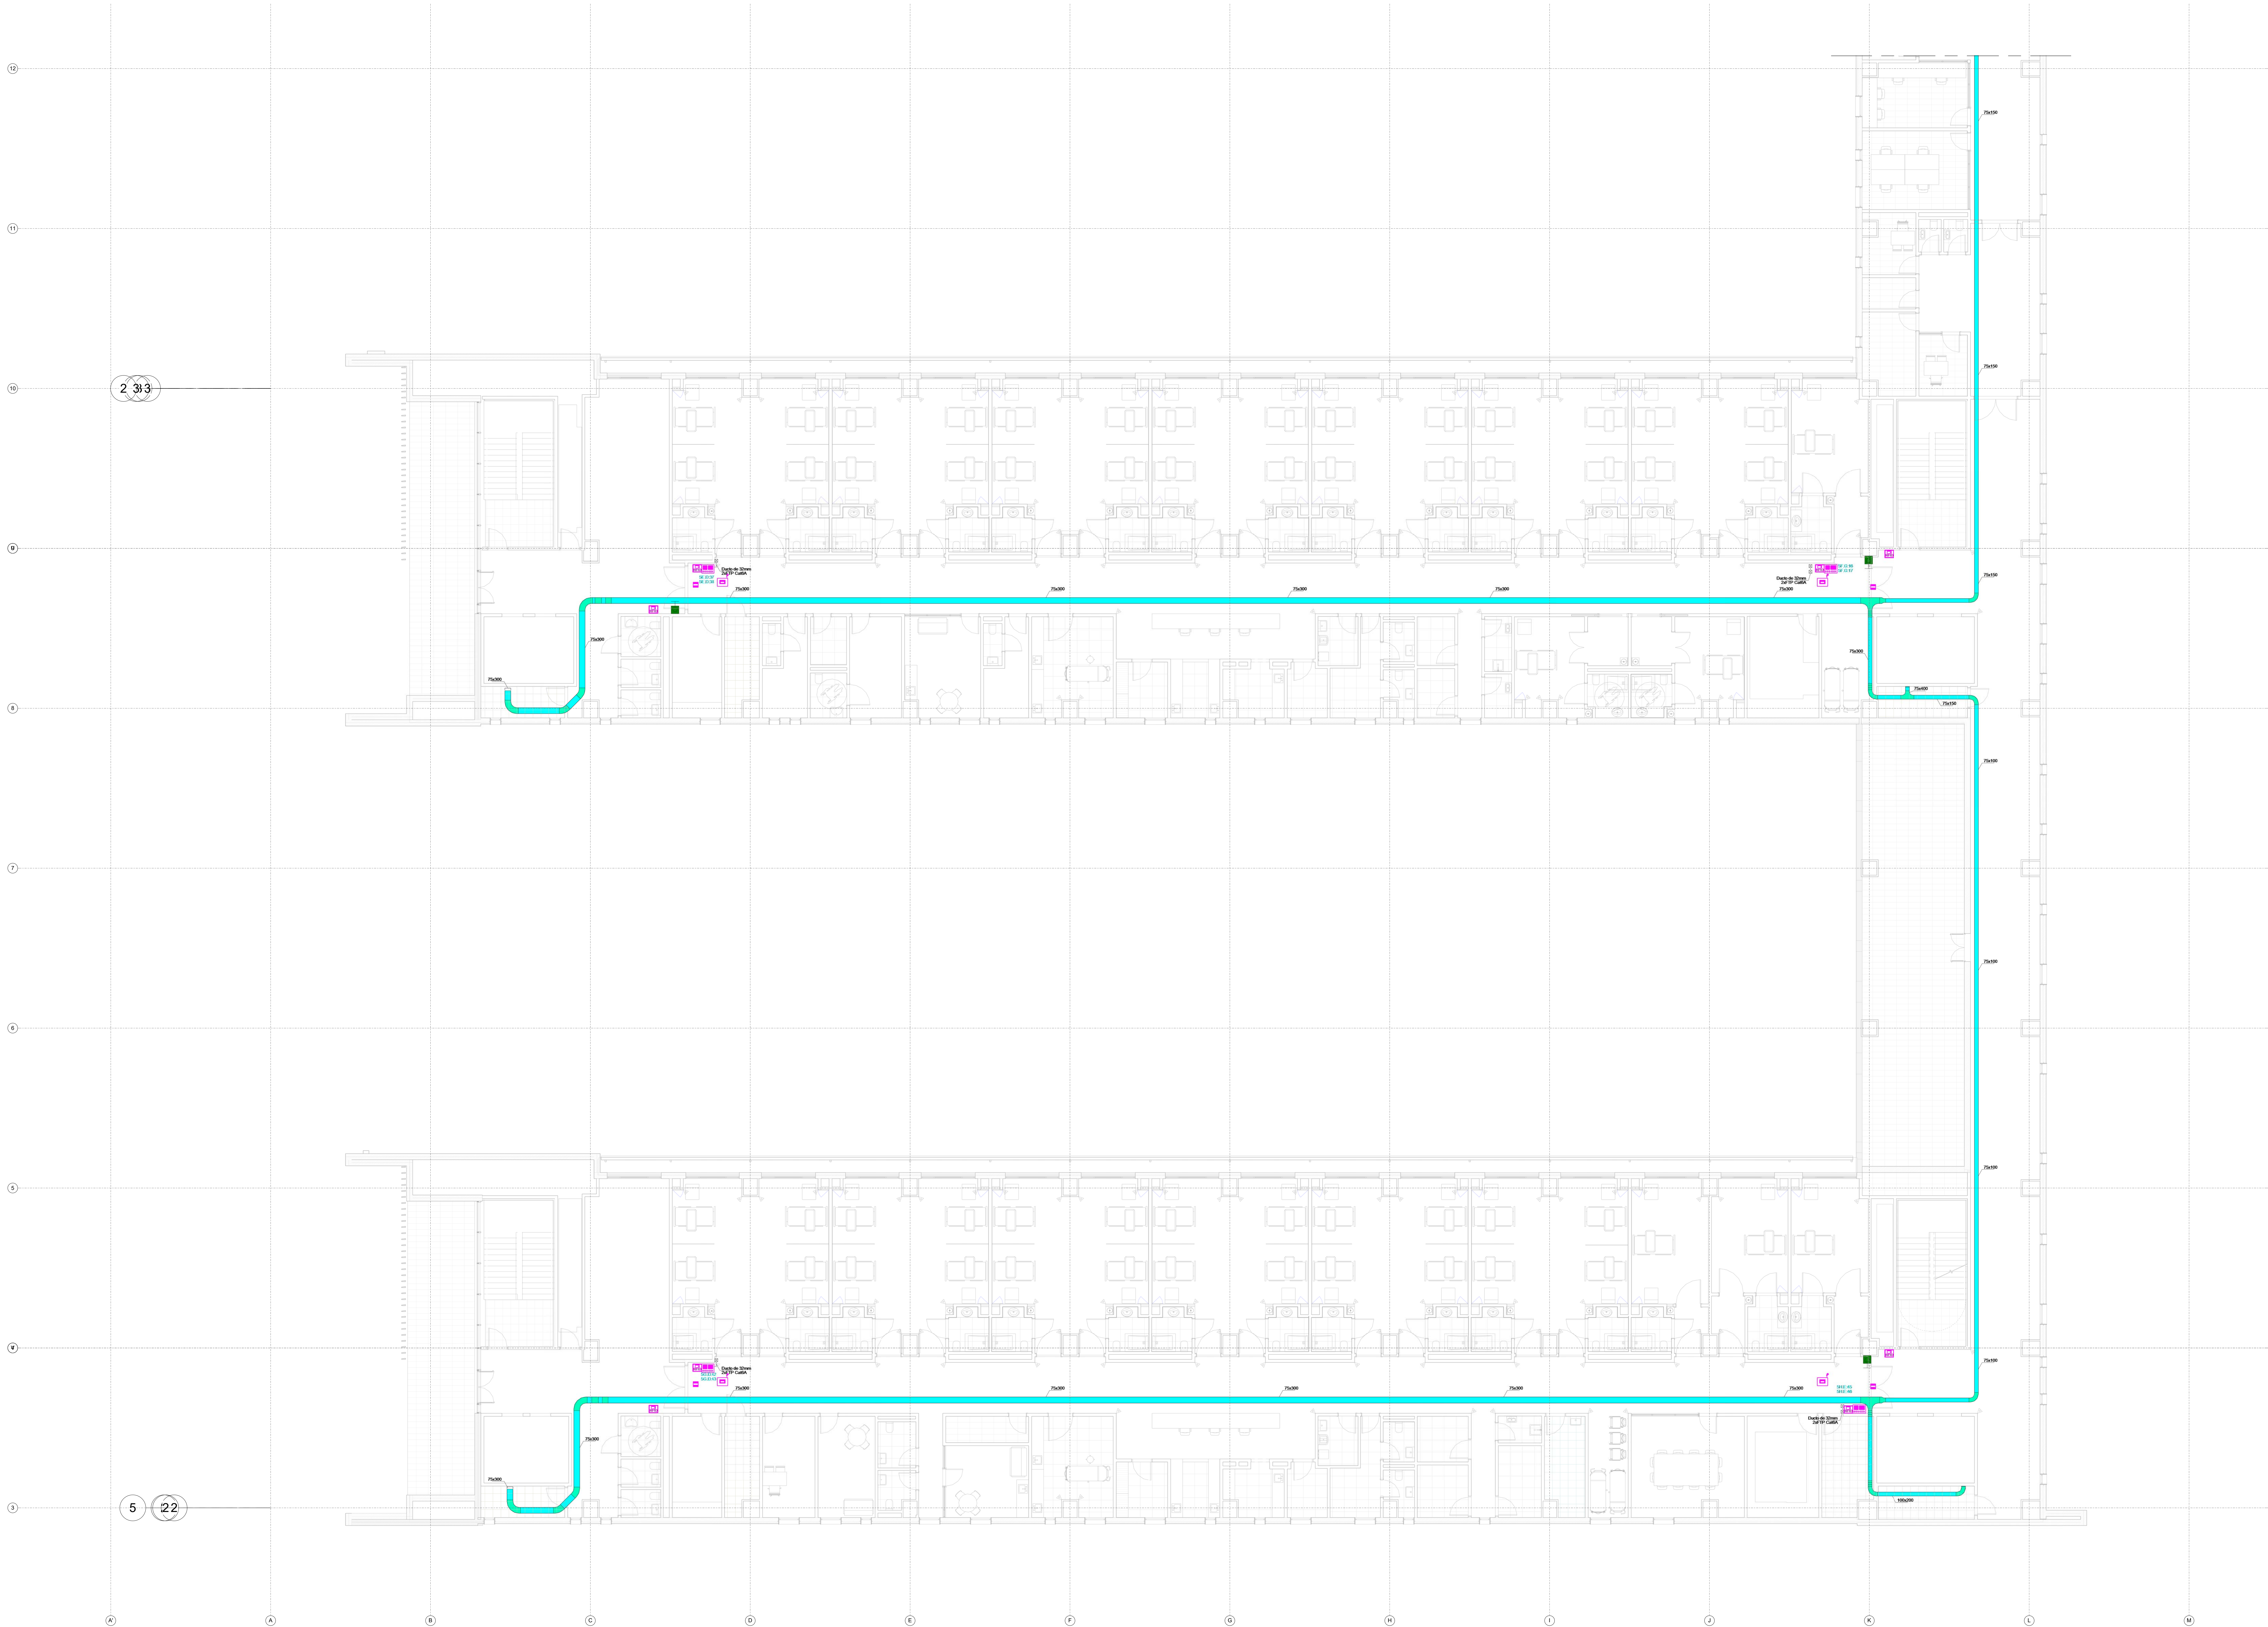

LEYENDA SISTEMA DE CONTROL DE ERRANTES

LAMPARA DE PASELO LEDS INDICADORA DE ALARMA

MODULO DE CONTROL DE ERRANTES CON LECTOR RFID, ALTAVOZ Y MICROFONO

ACTIVADOR ERRANTES CON ALICATOR DE 3M

LECTOR RFID

CABLE DE DISTRIBUCION YODIUMS 600

DUCTO DE 32mm

BANCALAS DIMENSIONES SEGUN PLANES

NOTAS GENERALES

TODO EL EQUIPAMIENTO PLACADO EN LOSA DEBERA CUMPLIR CON LOS REQUERIMIENTOS PARA ZONA SISMICA VA

A

B

C

D

Proyecto

NORMALIZACIÓN HOSPITAL PROVINCIAL DE CURICÓ

Dirección

RÍO ELQUI S/N - CURICÓ - REGIÓN DEL MAULE - ROL SII N° 638-99

Fase

PROYECTO DEFINITIVO

Título de plano

SISTEMA DE CONTROL DE ERRANTES. PLANTA PISO 6 - SECTOR 2

Especialidad

CABLEADO ESTRUCTURADO Y CORRIENTES DÉBILES

Especialista

JUAN C. MELET FRIZ

Código de plano

HCU-DEB-ER-602

Archivo/Formato

HCU-DEB-ER-602.dwg
A0+ + 841x1189

Fecha

07-12-2016

Revisión

Escala

1 : 100

Jefe de proyecto

JUAN CASARIEGO CORDOBA
ARQUITECTO

Propietario

SERVICIO DE SALUD DEL MAULE
RODRIGO ALARCON QUESEM
DIRECTOR
REPRESENTANTE LEGAL SERVICIO DE SALUD DEL MAULE
RUN 9.064.078-K

Empresa Constructora

OBRASCÓN HUARTE LAIN S.A.
AGENCIA EN CHILE

Unidad Técnica

Ministerio de Salud

Ministerio de Salud

Propietario

Ministerio de Salud

Ministerio de Salud