
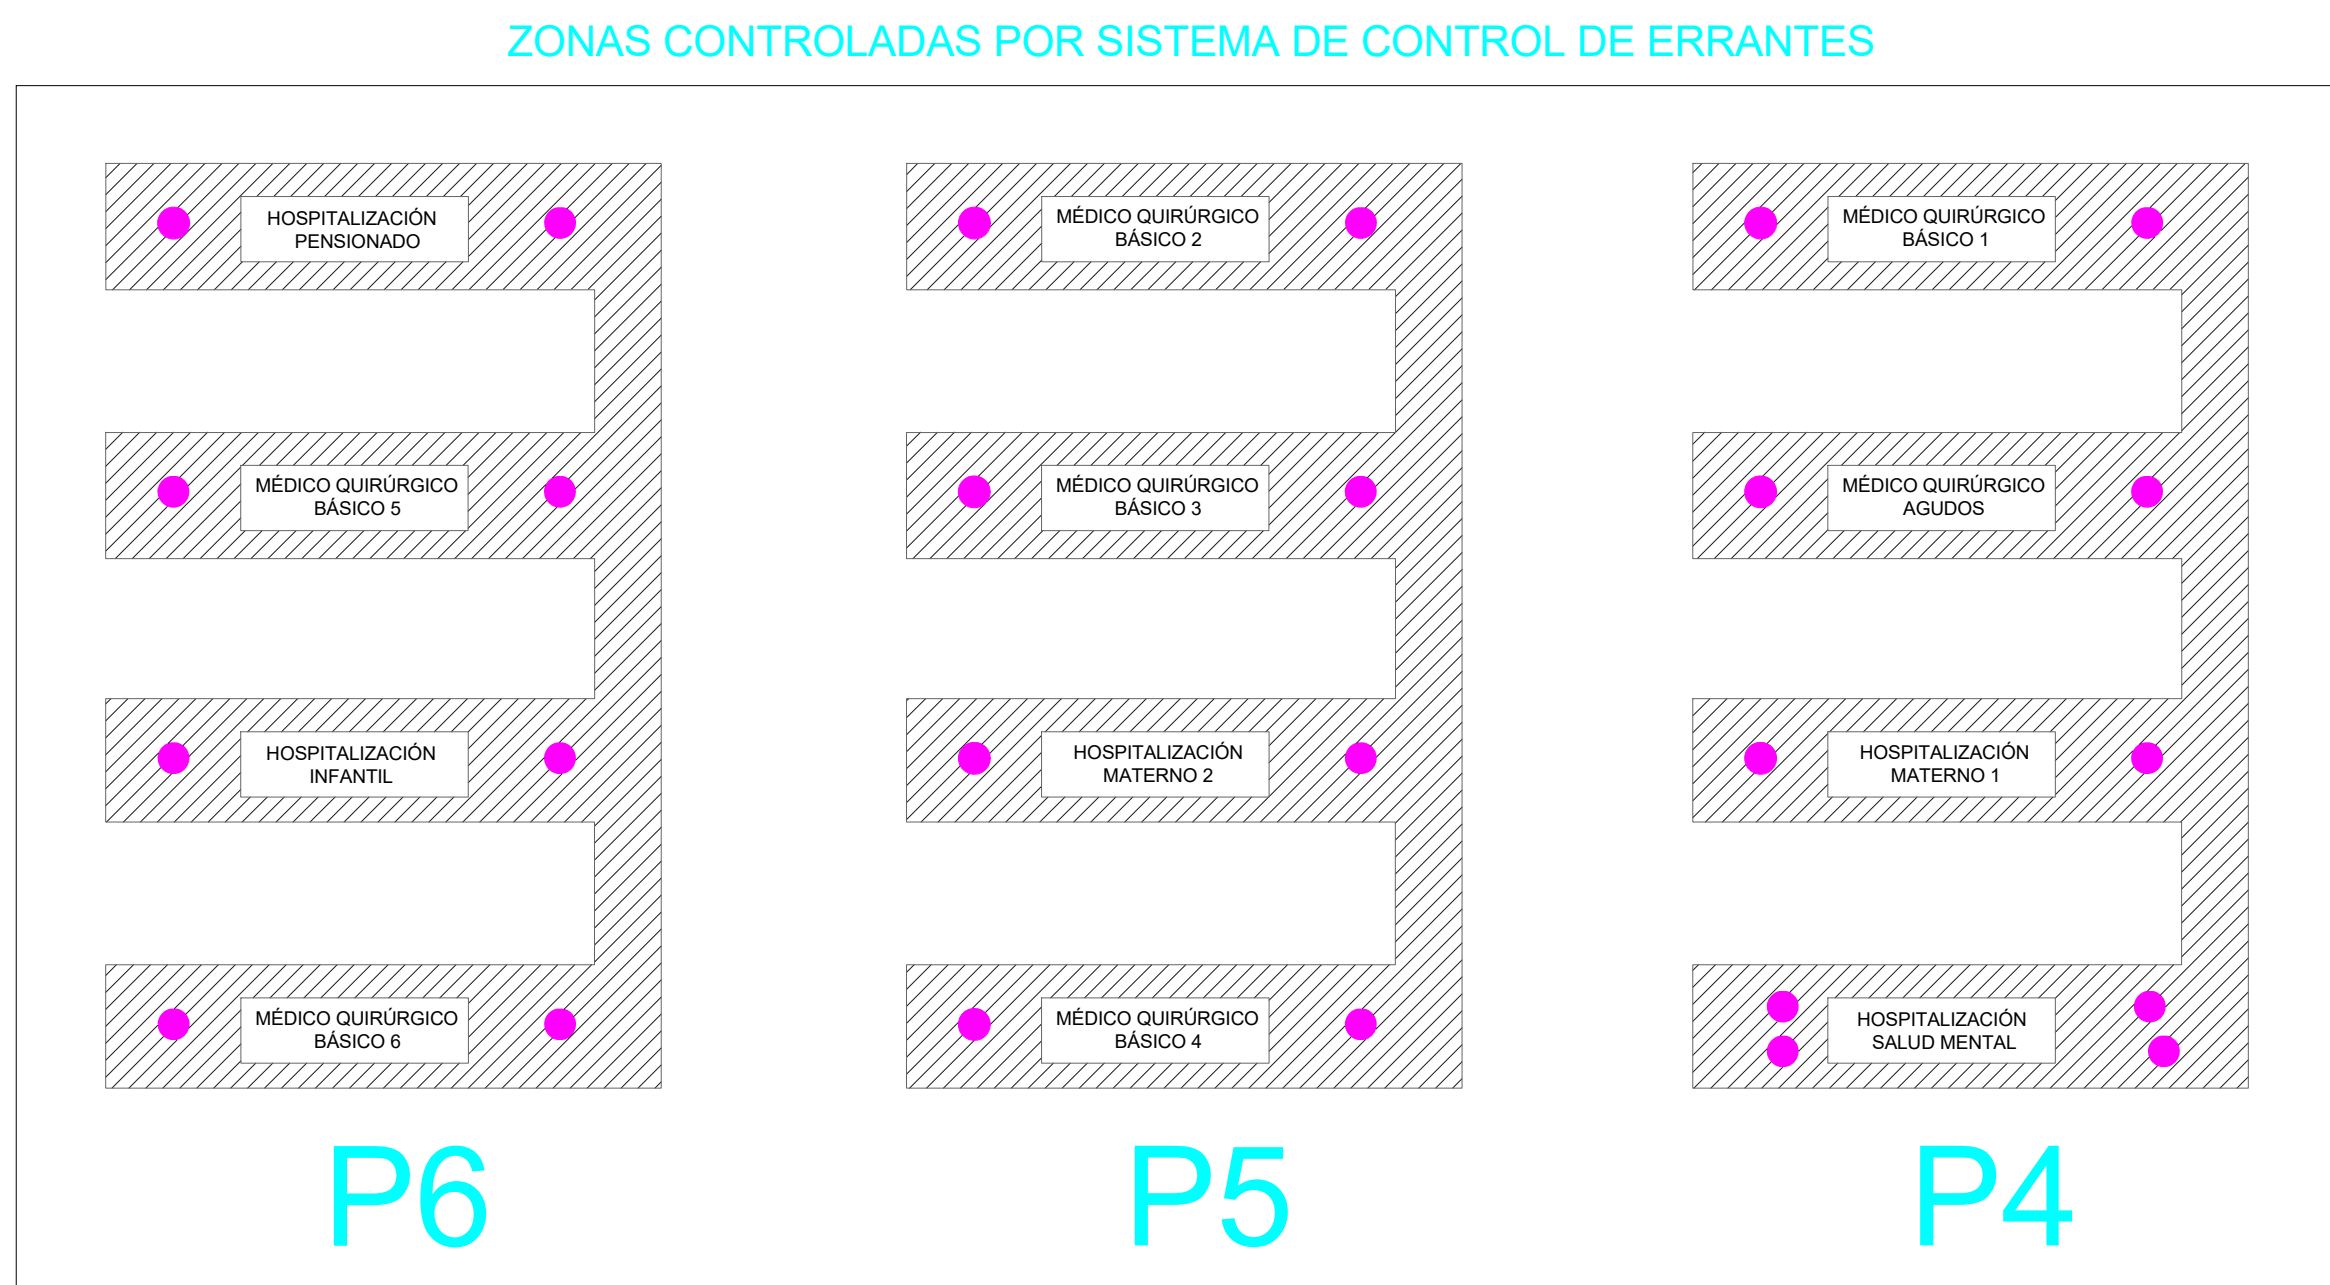
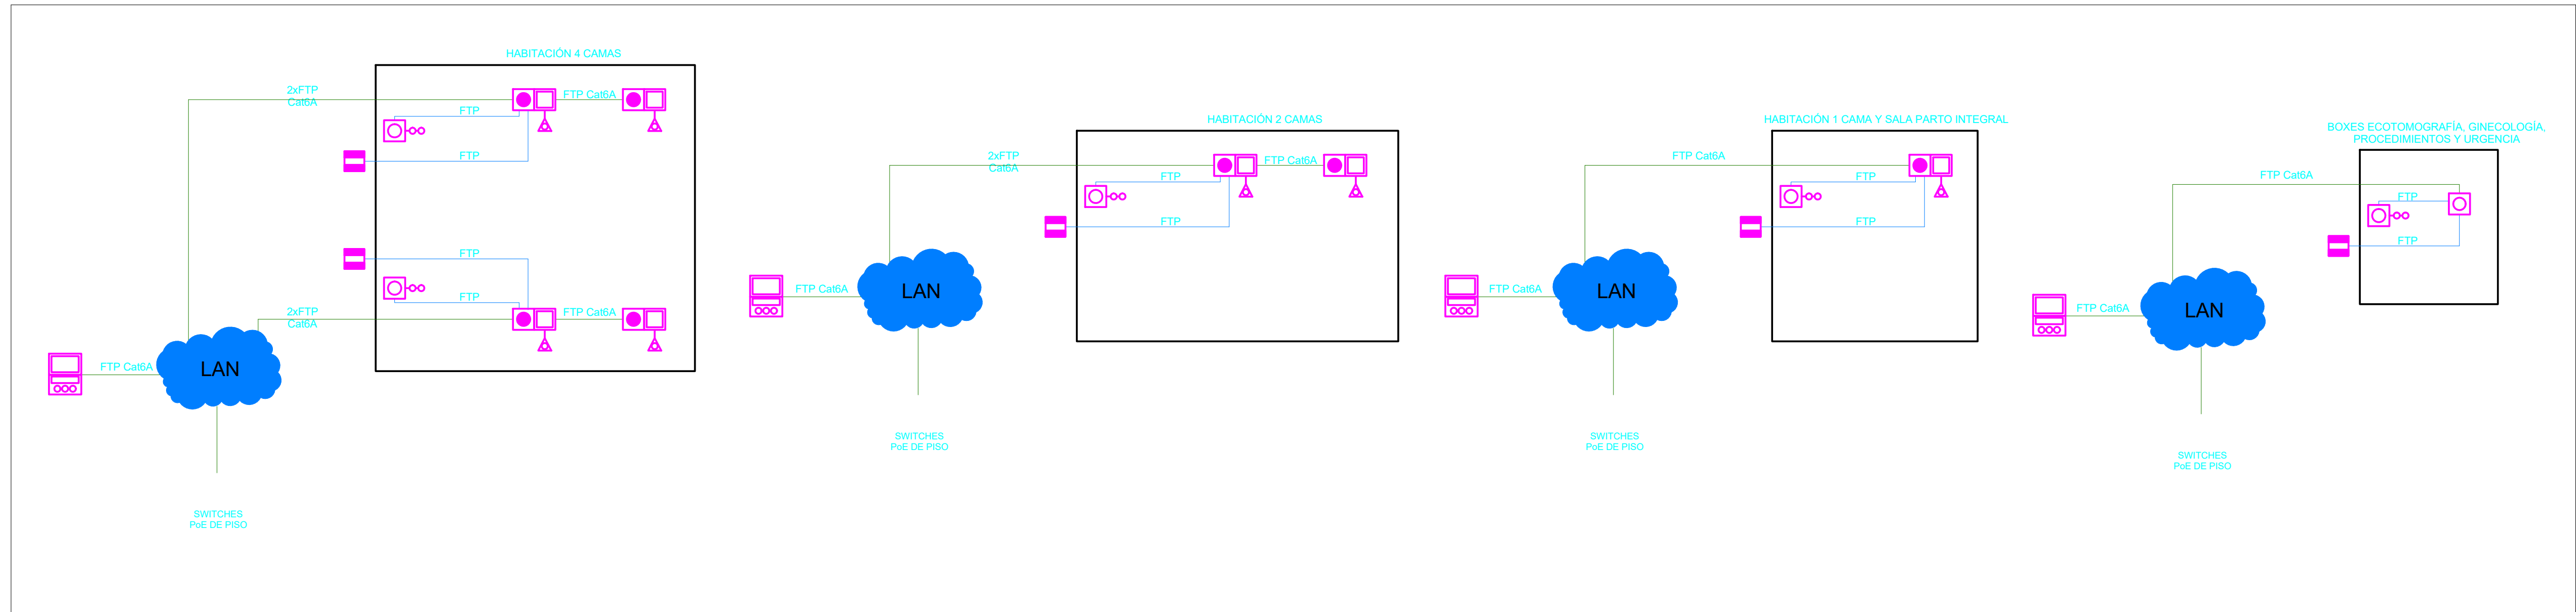


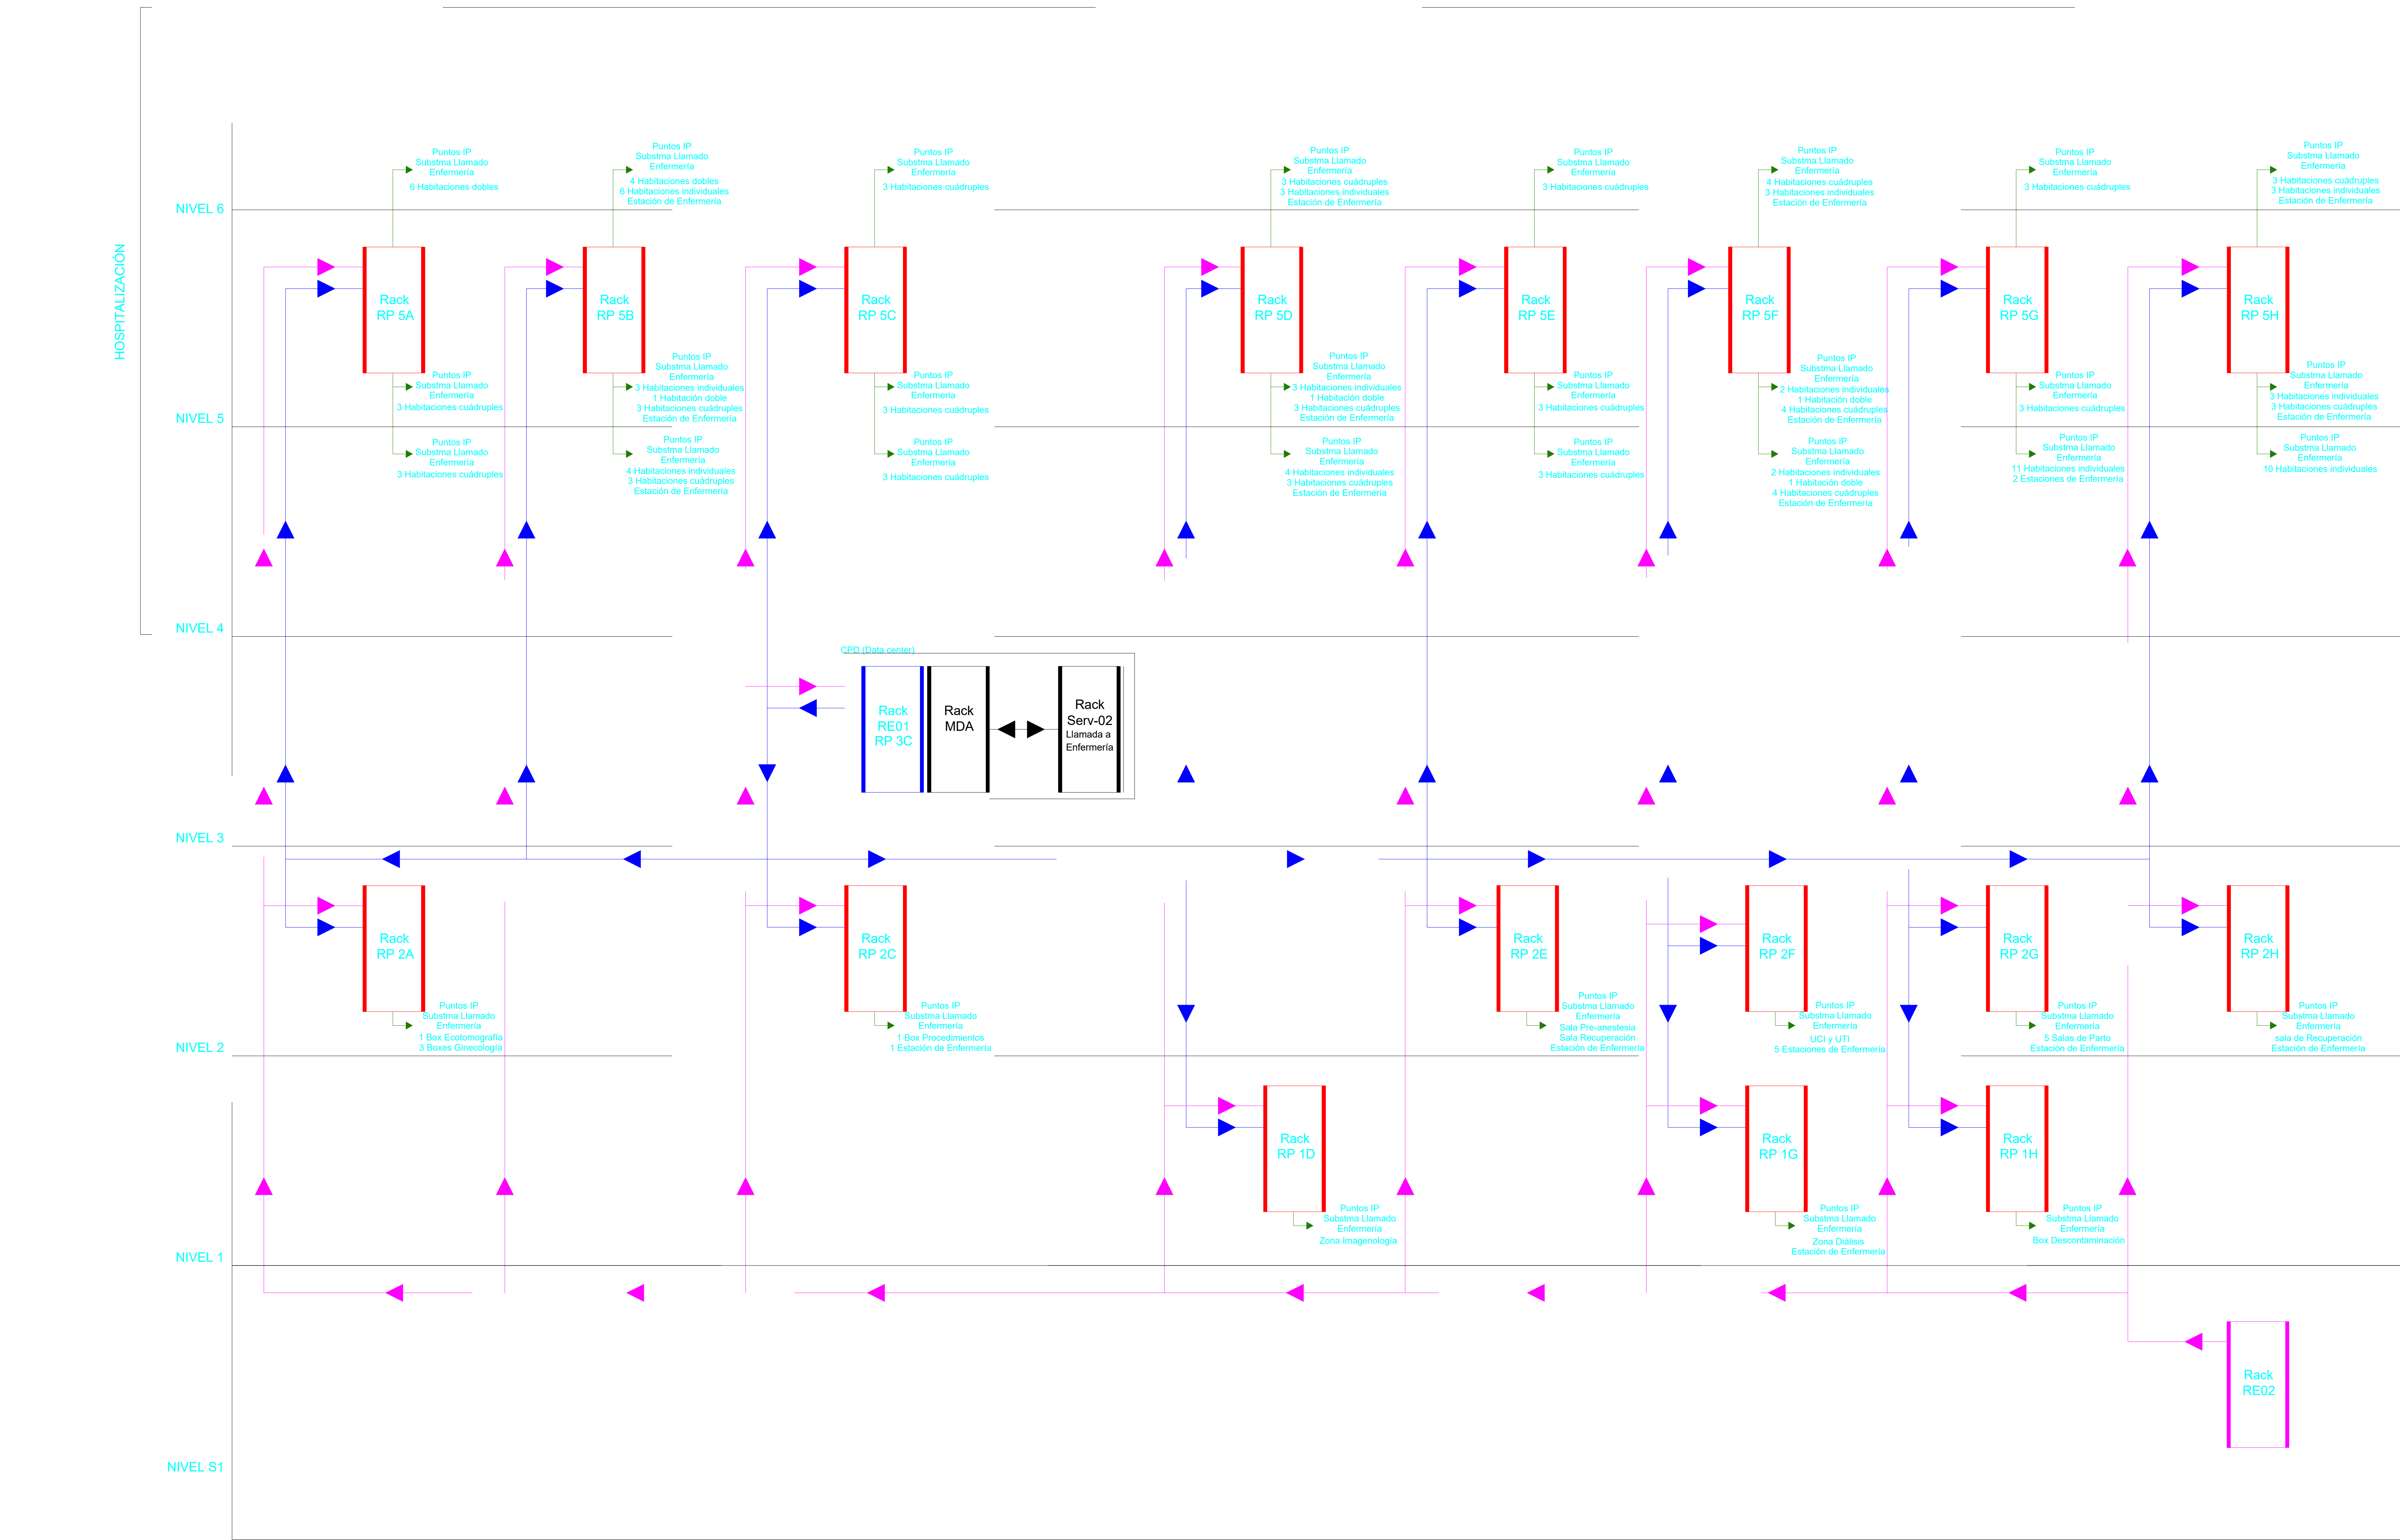

Proyecto

NORMALIZACIÓN HOSPITAL PROVINCIAL DE CURICÓ

Dirección

RÍO ELQUI S/N - CURICÓ - REGIÓN DEL MAULE - ROL SII N° 638-99

Fase

PROYECTO DEFINITIVO

Título de plano

LLAMADA DE ENFERMERÍA Y CONTROL DE ERRANTES. ESQUEMA DE PRINCIPIO

Especialidad

CABLEADO ESTRUCTURADO Y CORRIENTES DÉBILES

Especialista

JUAN C. MELET FRIZ

Código de plano

HCU-DEB-ESD-008

Archivo/Formato

HCU-DEB-ESD-008.dwg
A0 841x1189

Fecha

07-12-2016

Revisión

1 : 100

Jefe de proyecto

JUAN CASARIEGO CÓRDOBA
ARQUITECTO

Propietario

SERVICIO DE SALUD DEL MAULE
RODRIGO ALARCON QUESEM
DIRECTOR
REPRESENTANTE LEGAL SERVICIO DE SALUD DEL MAULE
RUN 9.064.078-K

Empresa Constructora

OBRASCÓN HUARTE LAIN S.A.
AGENCIA EN CHILE

Unidad Técnica

Dirección de Arquitectura
Región del Maule
Gobierno de Chile

Propietario

Servicio de Salud Mental
Región del Maule
Ministerio de Salud