


12/11/2021 14:47:23 BM-360/RED MAULE-SCRM_HCN_ARQ_GEN_1_1402.rvt

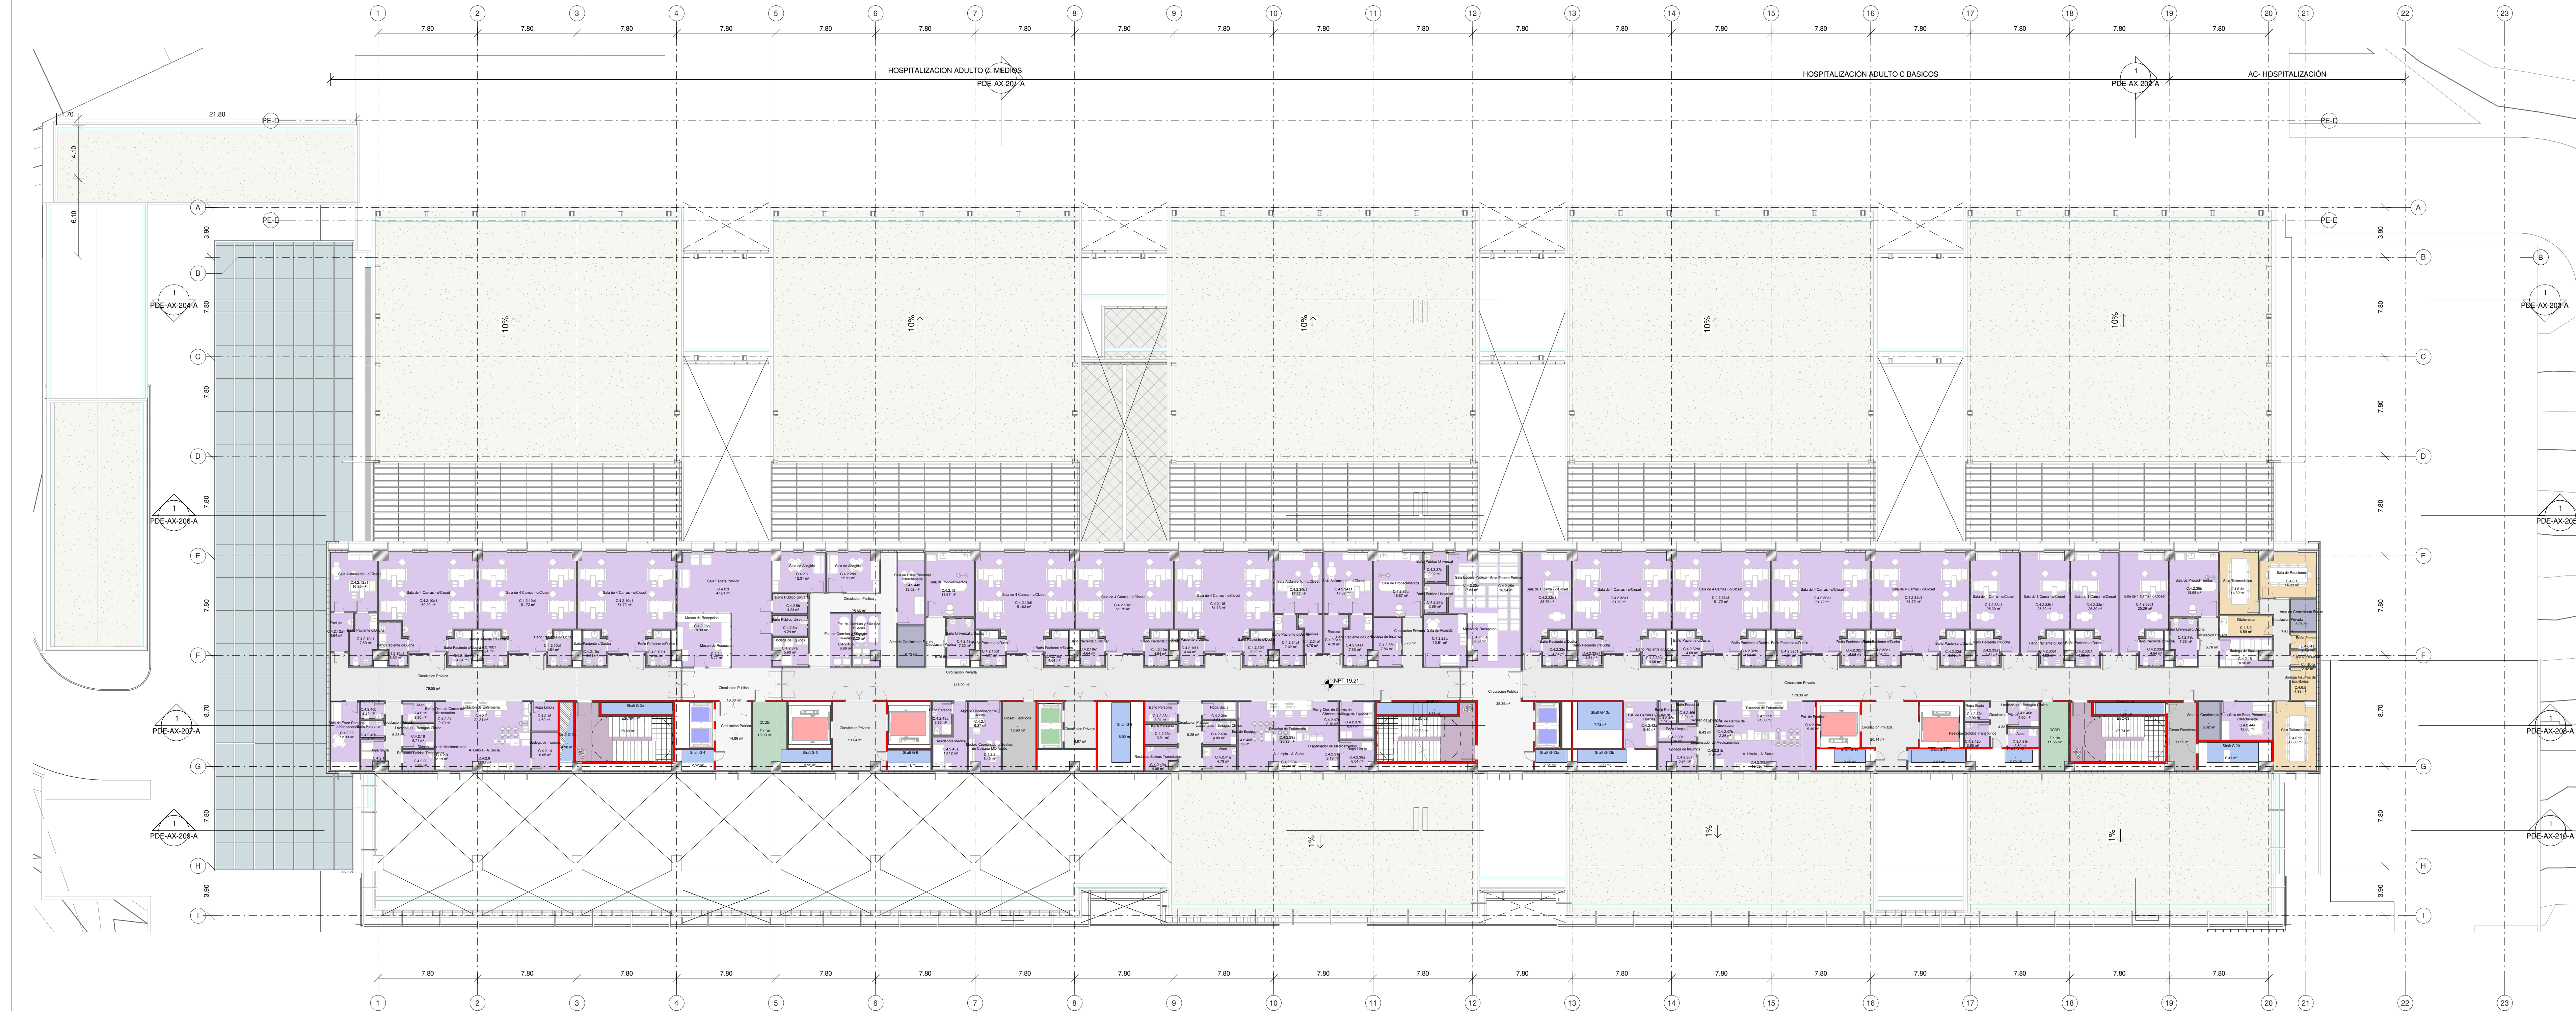

1 Planta General - Nivel 5
1 : 200

- Leyenda Unidades**
- AC - HOSPITALIZACION
 - AREA DE CRECIMIENTO FUTURO
 - ESCALERAS
 - INSTALACIONES
 - MEDICO QUIRURGICO ADULTO
 - PRIVADA
 - PUBLICA
 - RECINTOS TECNICOS
 - SHAFT

LINEA DE COMPARTIMENTACIÓN

EMISIONES		
NºREV	FECHA (dd/mm/aaaa)	OBSERVACIONES

SELLO:

PROPIETARIO:



PROPIETARIO:



CONSULTOR:



Ignacio Aguirre Durán
REPRESENTANTE SOCIEDAD CONCESIONARIA
Luis David Ávila Carrasco
ARQUITECTO DIRECTOR

PROYECTO:


Red Maule: Hospital de Constitución
Calle Rio Maule S/N, Comuna Constitución,
Provincia Talca, Región del Maule

PROYECTISTA:

luis vidal + arquitectos

Luis David Ávila Carrasco
RESPONSABLE DE ARQUITECTURA

PLANO LLAVE:

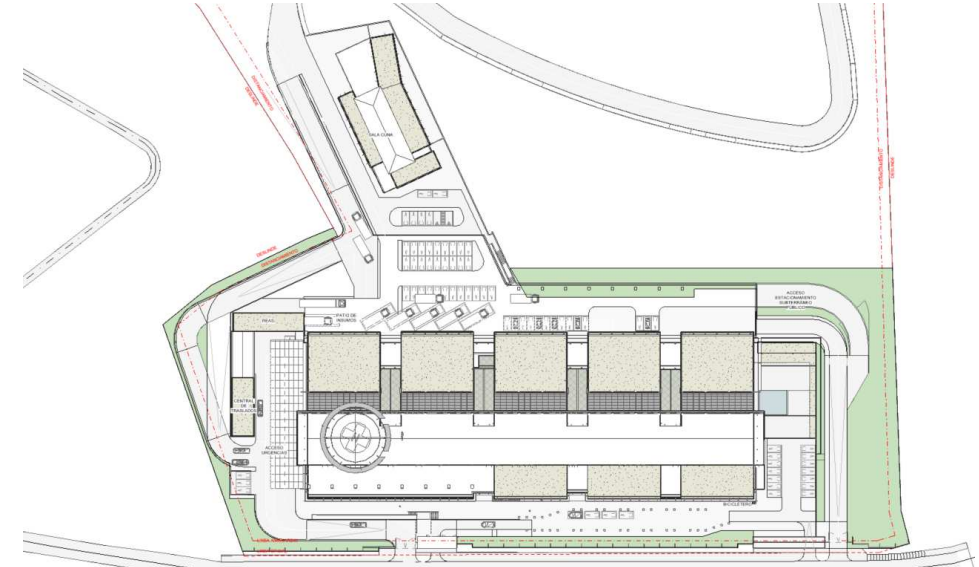

FASE DE PROYECTO:

Diseño Básico

NÚMERO DE PROYECTO:

SCRM

PAPEL:

A0

TÍTULO DE PLANO:

PLANTA GENERAL N5

NÚMERO DE PLANO:

SCRM-HCN-ARQ-GEN-PDP-A5-107-C

ESCALA:

1 : 200

FECHA:

Noviembre 2021

REVISIÓN:

C

ARQUITECTURA