



DETALLE HABILITACION TIPO
S/ESC


LEADERSHIP COUNCIL

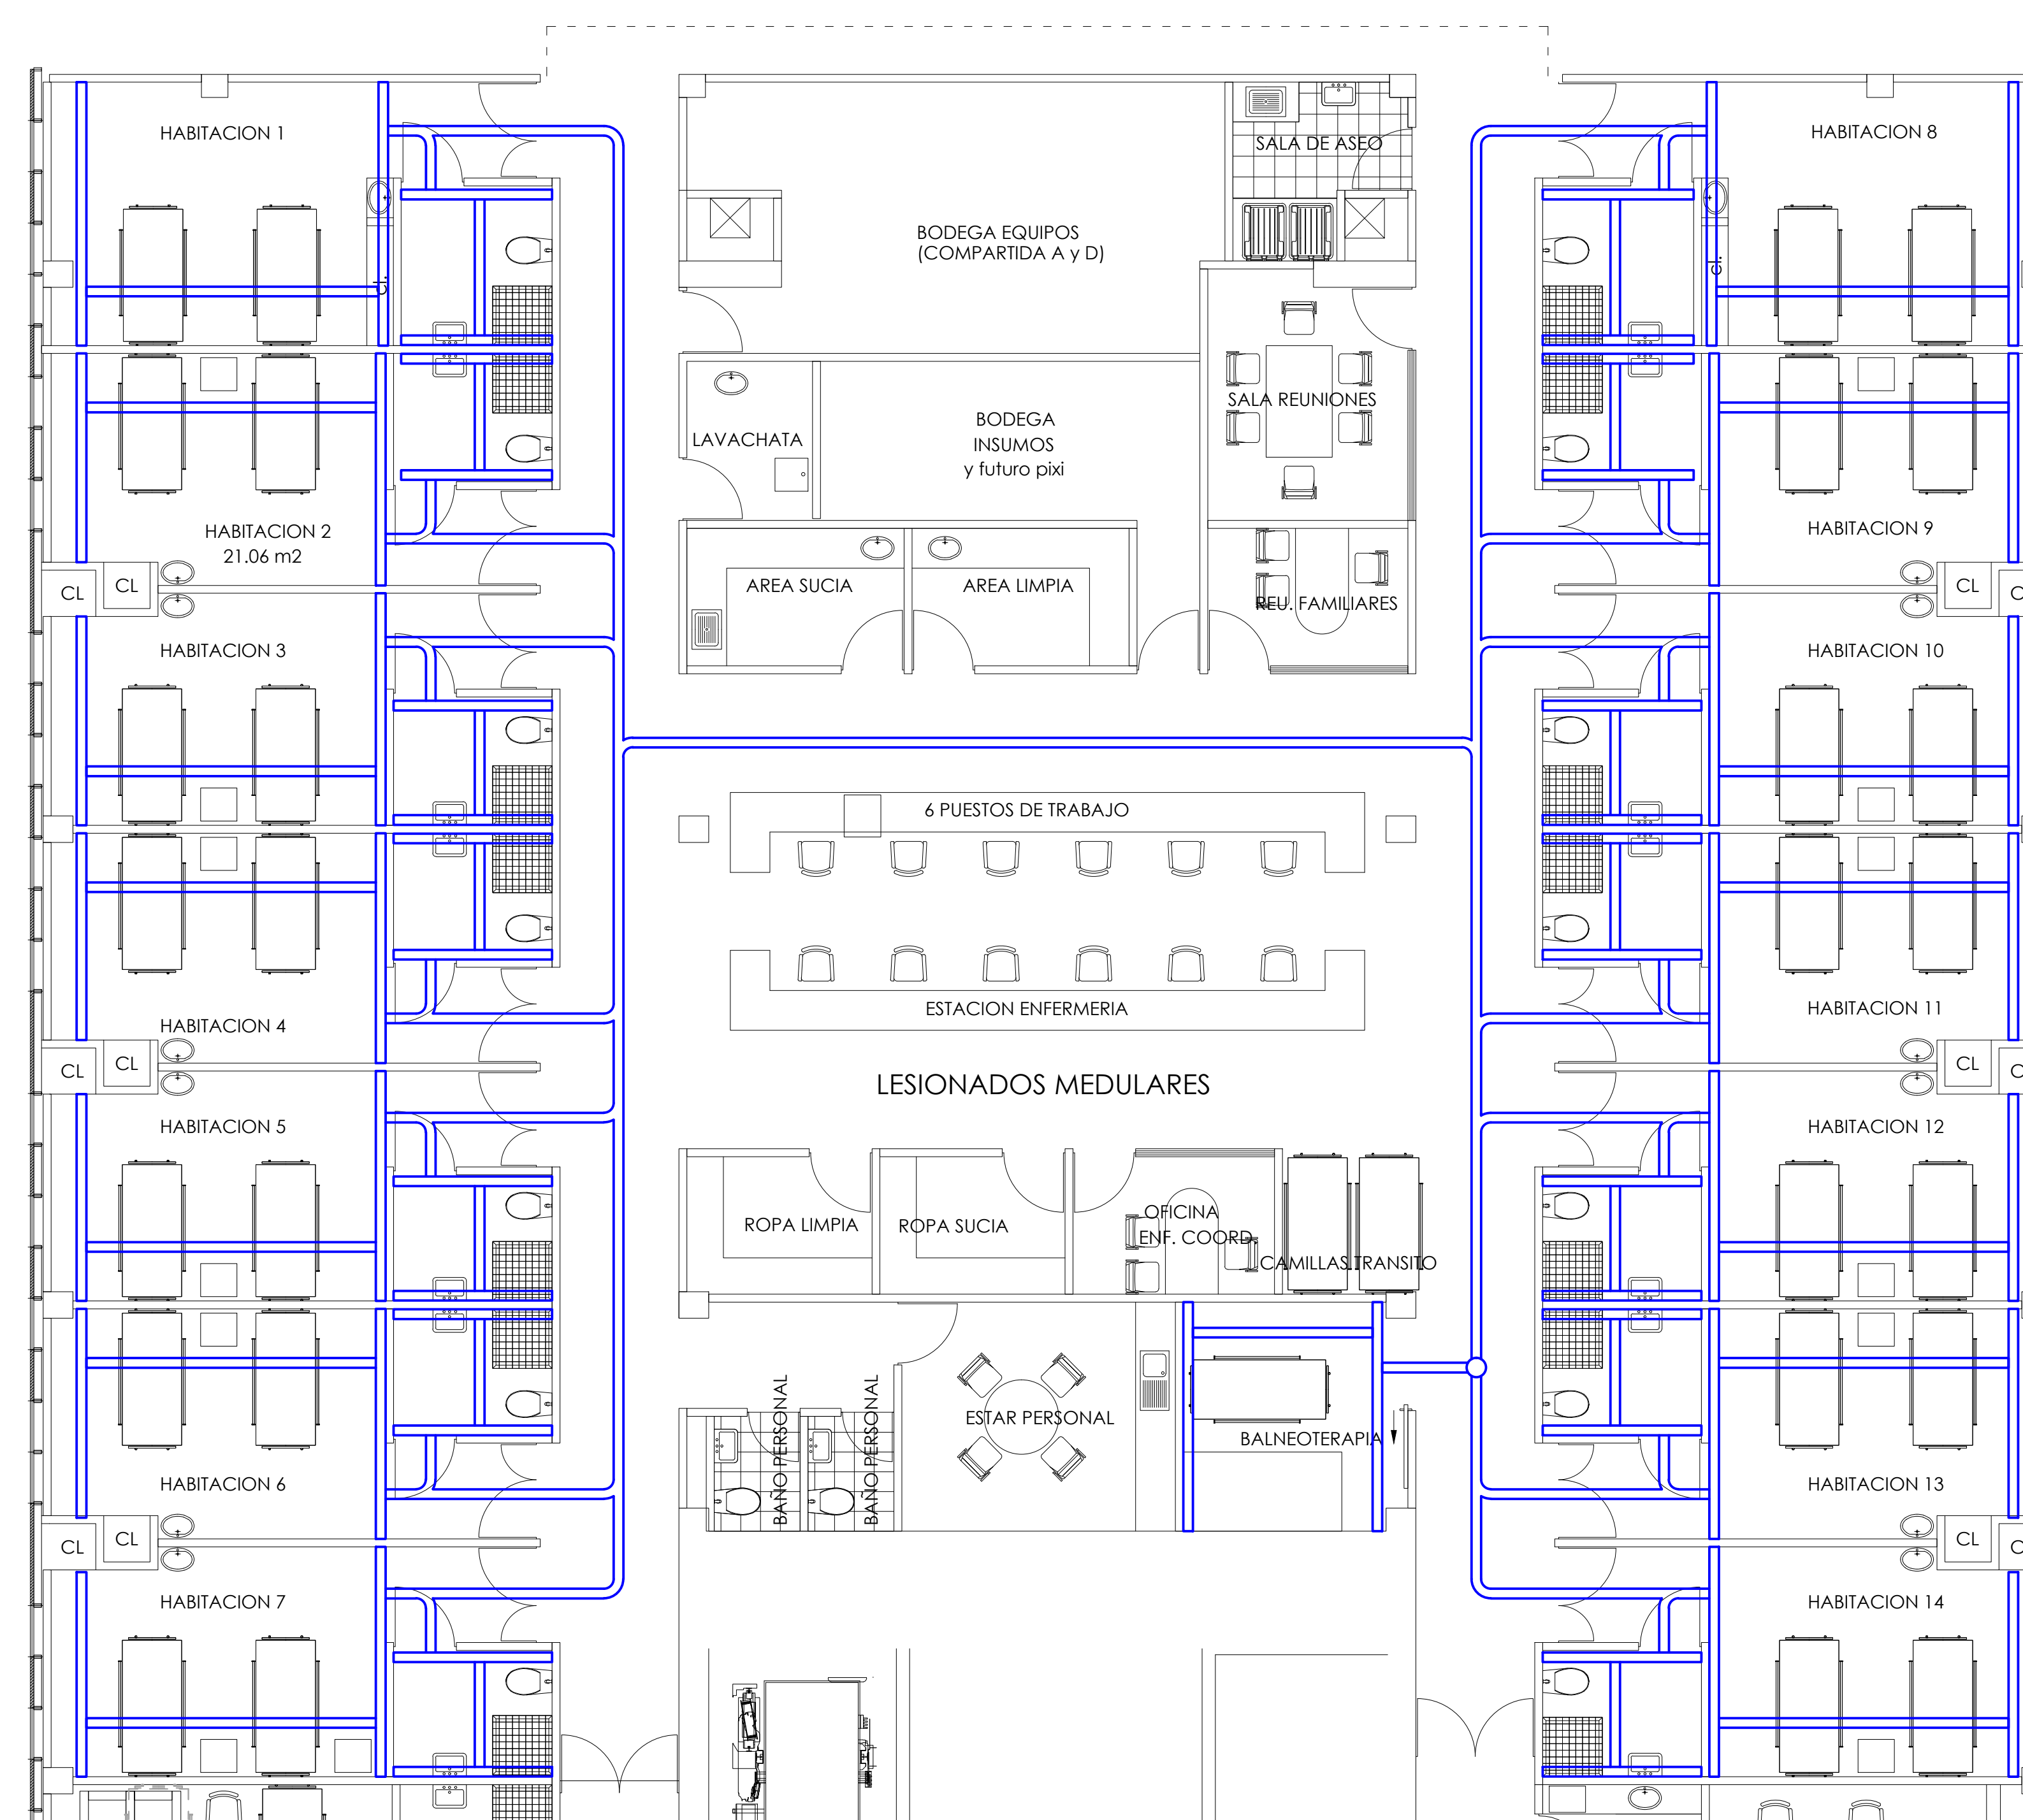

PLANTA HABILITACION PISO 4 EDIFICIO D_AREA REHABILITACION
PROYECTO LEVANTADOR DE PACIENTES, GULDMANN
ESC. 1_100

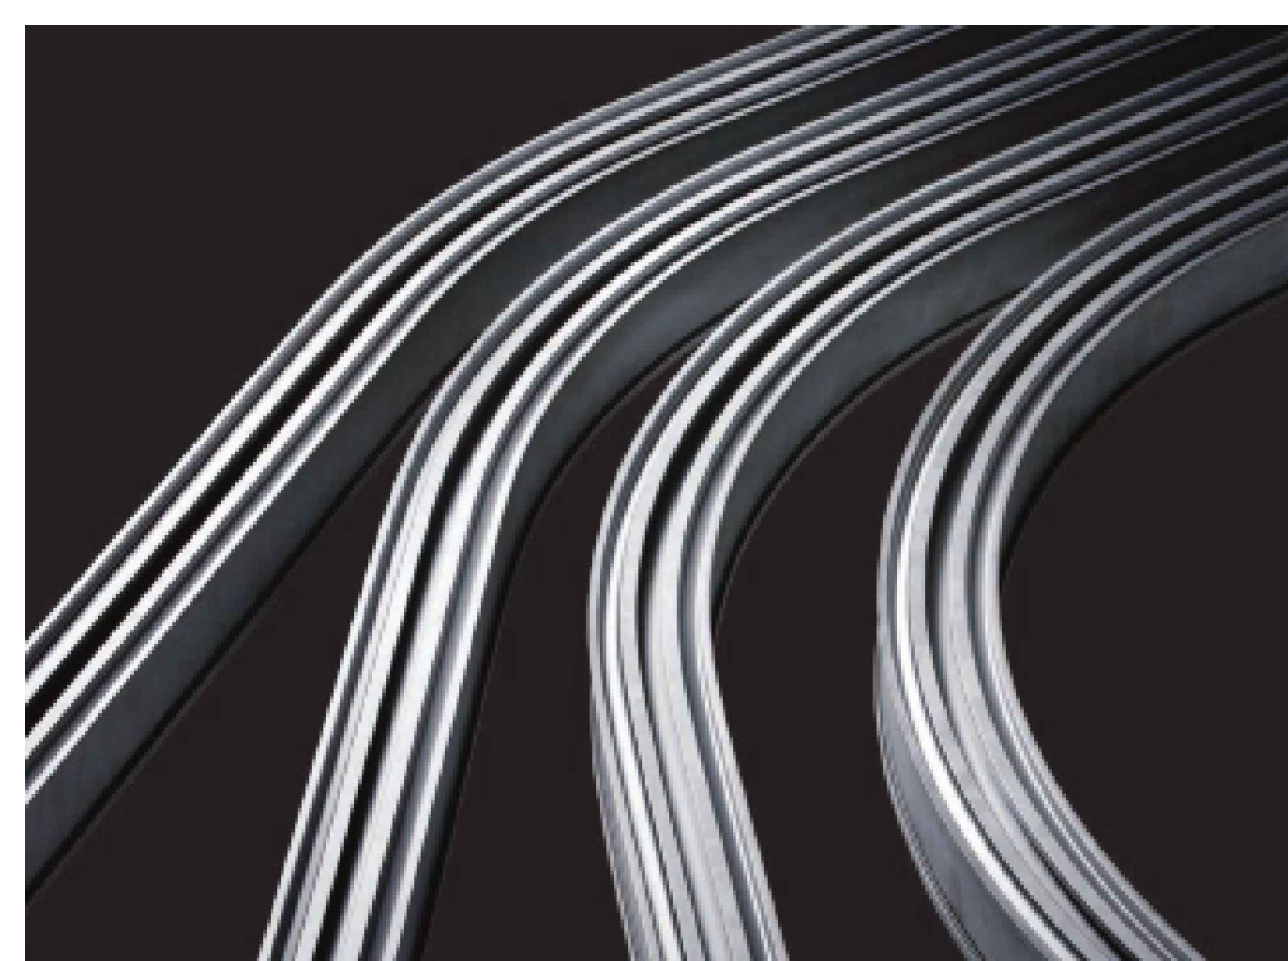

DETALLE HABILITACION TIPO
ELEVADOR DE PACIENTE
ESC. S/ESC

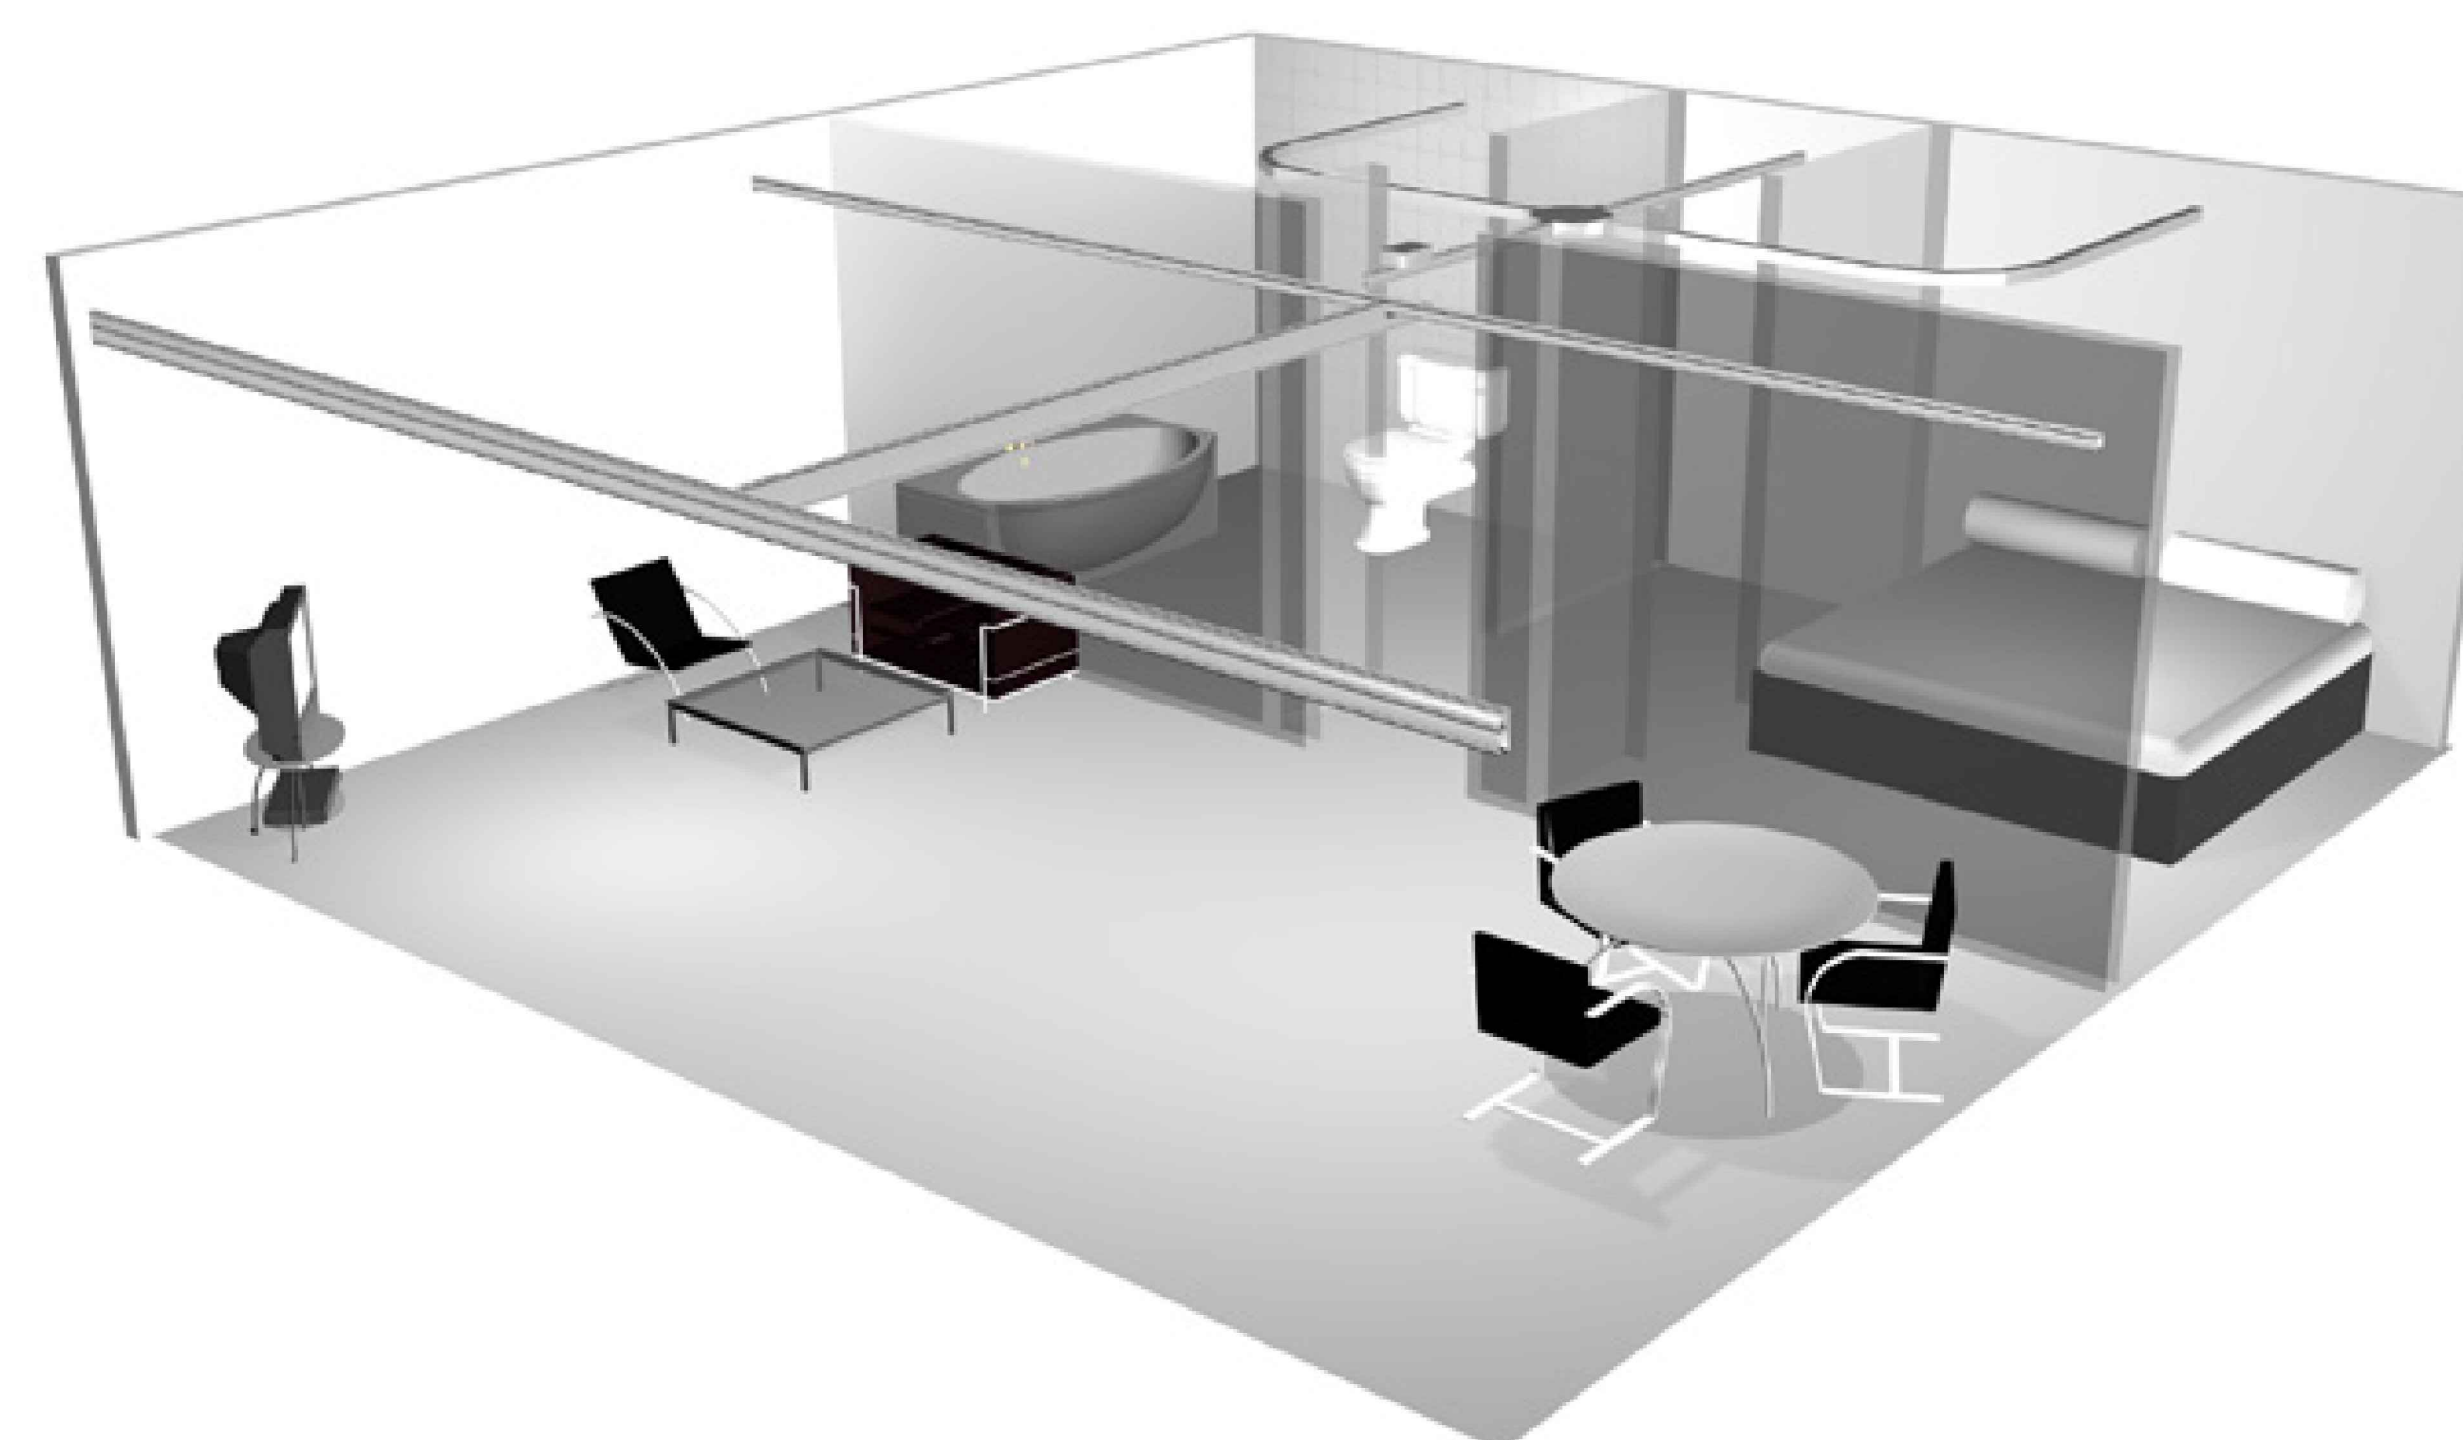

PROYECTO:

REMODELACION HOSPITAL MUTUAL

ESPECIALIDAD

TRASLADO DE
PACIENTE
GULDMANN

CUARTO PISO

SECTOR:

AREA "D"

Nº LAMINAS:

01/01


DIRECCION:

ALAMEDA
LIBERTADOR
BERNARDO
O`HIGGINS #4848,
SANTIAGO.

ETAPA:

PRIMERA ETAPA

UBICACION:

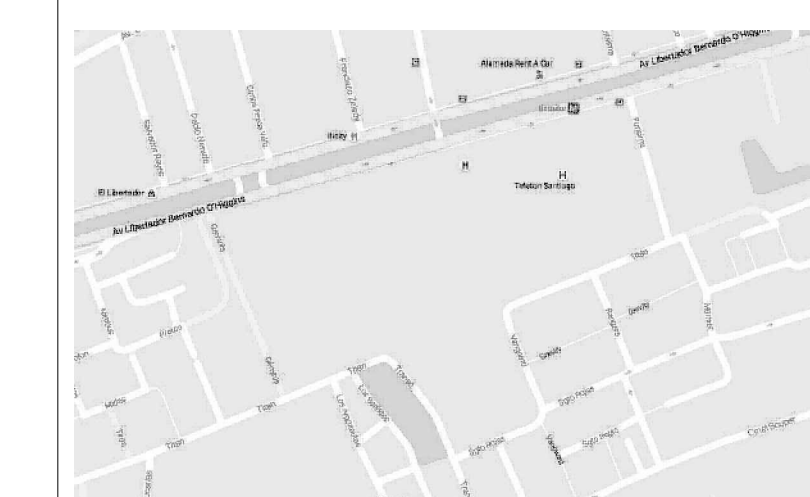


DIBUJÓ:	CARLOS ALFARO
---------	---------------

REVISÓ: CRISTIAN YAÑEZ

APROBÓ: CRISTIAN YAÑEZ

FECHA:	08-09-2016
--------	------------

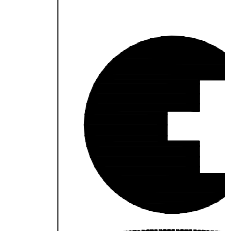

CENCOMEX

CENCOMEX
Tecnología al servicio de la salud
Av.11 de Septiembre 2353 - Providencia - Santiago
Teléfono: 56 (2) 7512800 - Fax: 56 (2) 7512801
e-mail: cencomex@proci.cl