


12/11/2021 15:51:14 BM 360/RED MAULE/SCRM_HPR_ARQ_GEN_1_MXD.dwg

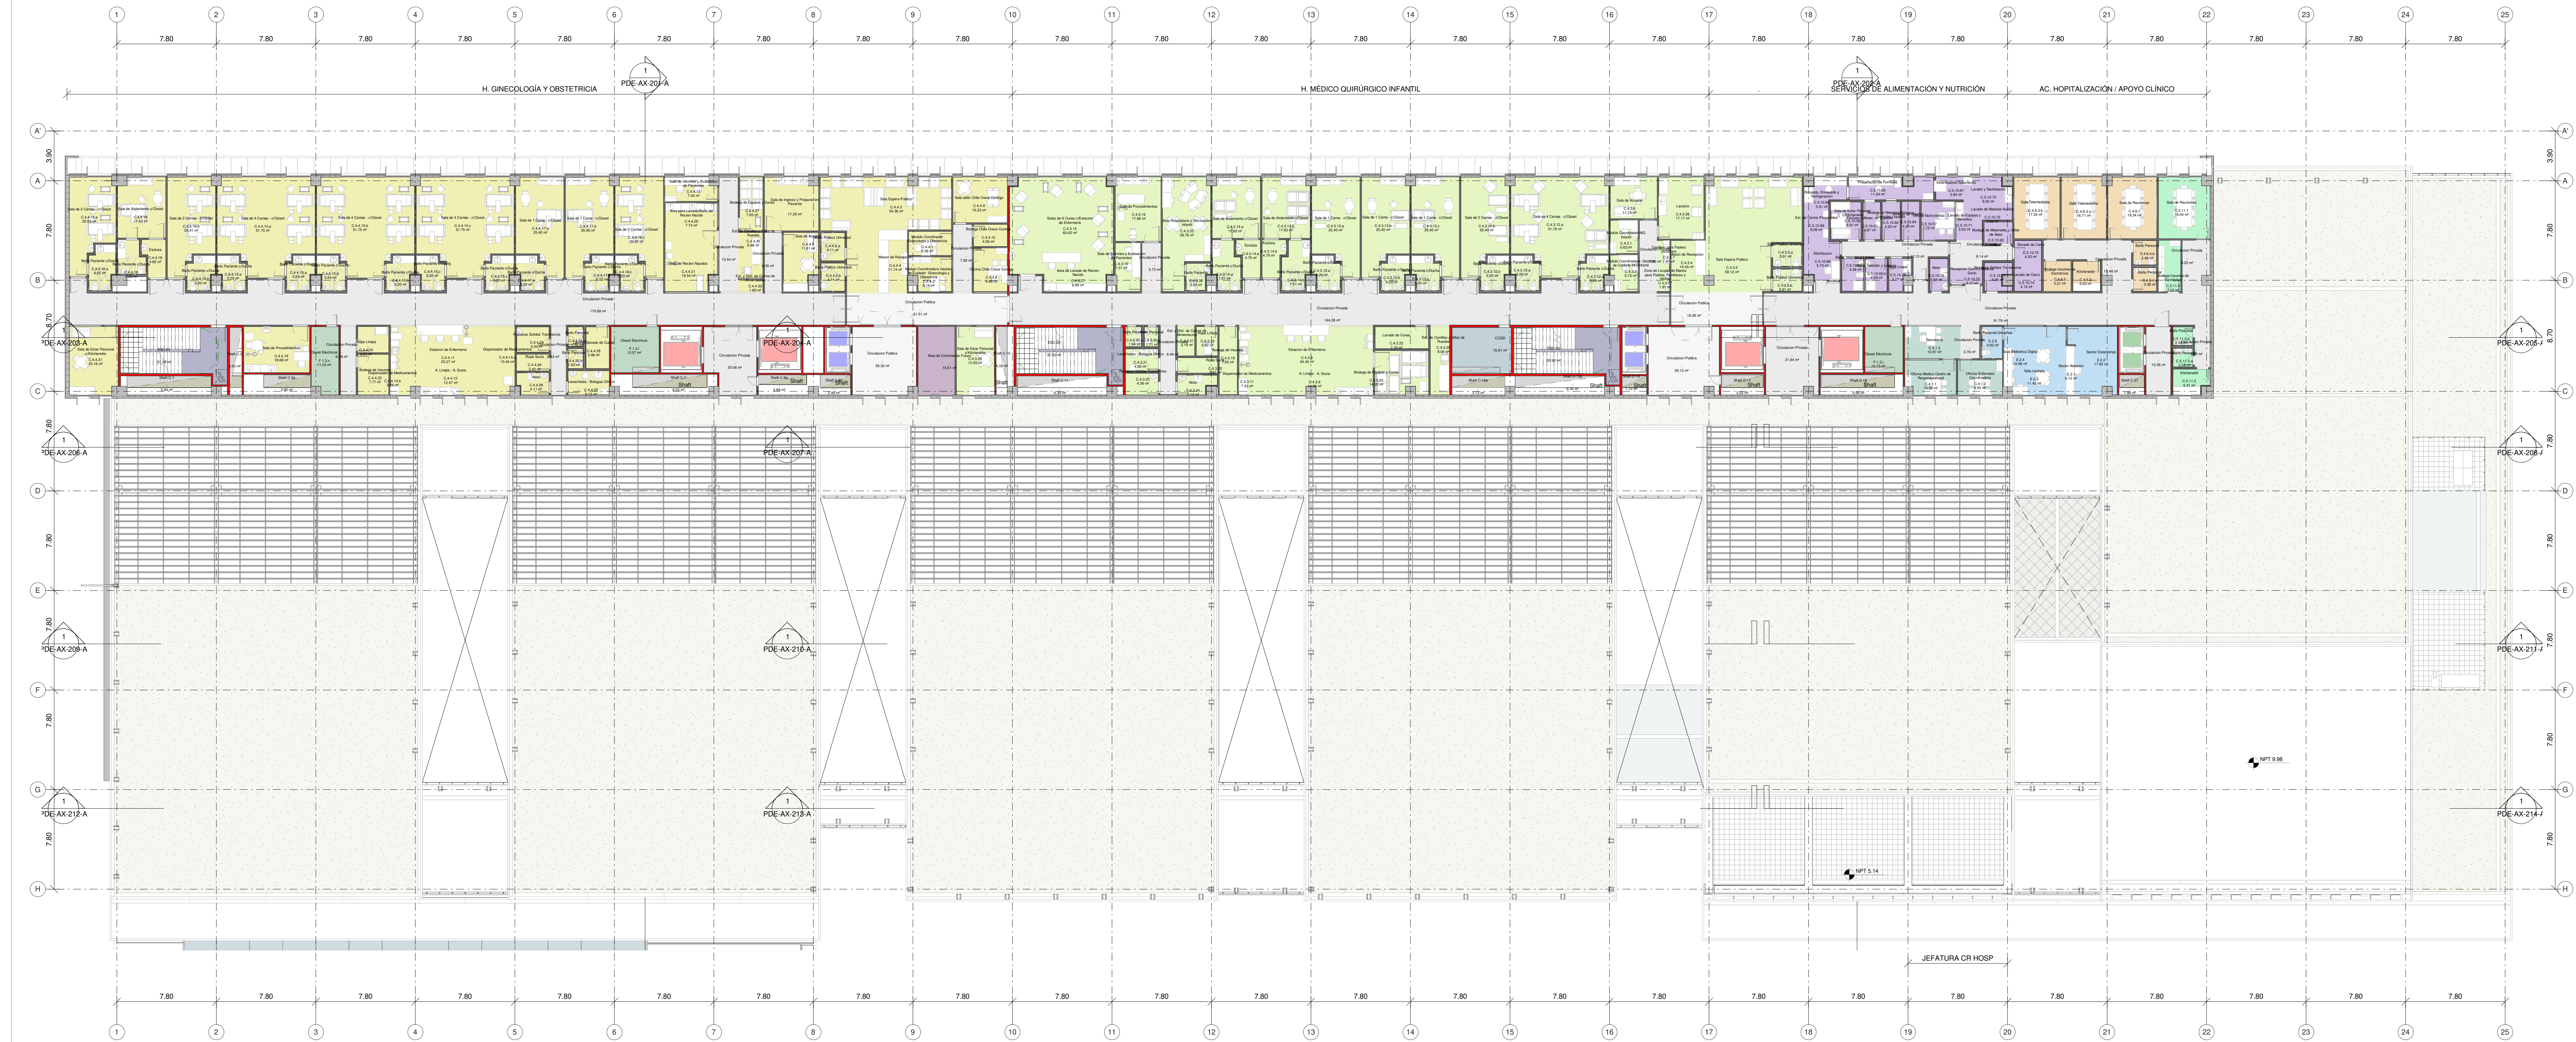

1 Planta General - Nivel 3
1 : 200

Leyenda Unidades

- AC - APOYO CLINICO
- AC - HOSPITALIZACION
- AREA DE CRECIMIENTO FUTURO
- BIBLIOTECA CLINICA
- ESCALERAS
- GINECOLOGIA Y OBSTETRICIA
- INSTALACIONES
- JEFATURA CR HOSPITALIZACION
- MEDICO QUIRURGICO INFANTIL
- PRIVADA
- PUBLICA
- RECINTOS TECNICOS
- SERVICIOS DE ALIMENTACION Y NUTRICION
- SHAFT
- LINEA DE COMPARTIMENTACIÓN

EMISIONES		
NºREV	FECHA (dd/mm/aaaa)	OBSERVACIONES


SELLO:



CONSULTOR:
 Ignacio Aguirre Durán
REPRESENTANTE SOCIEDAD CONCESIONARIA
Luis David Ávila Carrasco
ARQUITECTO DIRECTOR

PROYECTO:
Red Maule: Hospital de Parral
Camino a Catillo N°420, Comuna Parral,
Provincia Linares, Región del Maule

PROYECTISTA:
luis vidal + arquitectos
Luis David Ávila Carrasco
RESPONSABLE DE ARQUITECTURA

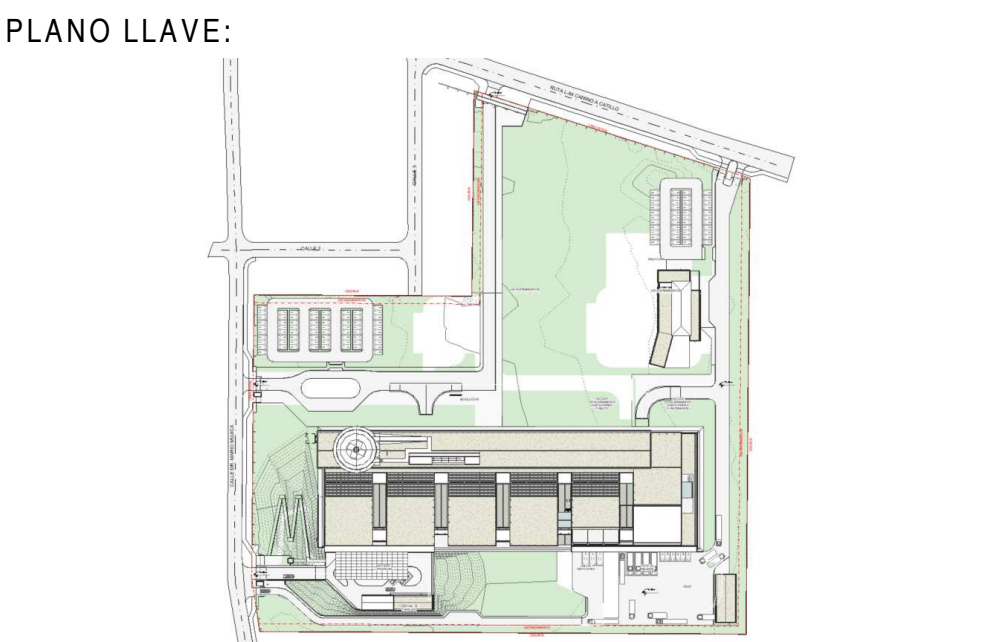

FASE DE PROYECTO:		Diseño Básico
NÚMERO DE PROYECTO:	PAPEL:	
SCRM	A0	
TÍTULO DE PLANO:		N
PLANTA GENERAL N3		
NÚMERO DE PLANO:		
SCRM-HPR-ARQ-GEN-PDP-A3-105-C		
ESCALA:	FECHA:	REVISIÓN:
1 : 200	Noviembre 2021	C
ARQUITECTURA		