


12/11/2021 15:51:44 BM 360/RED MAULE/SCRM_HPR_ARQ_GEN_1_MXD.dwg

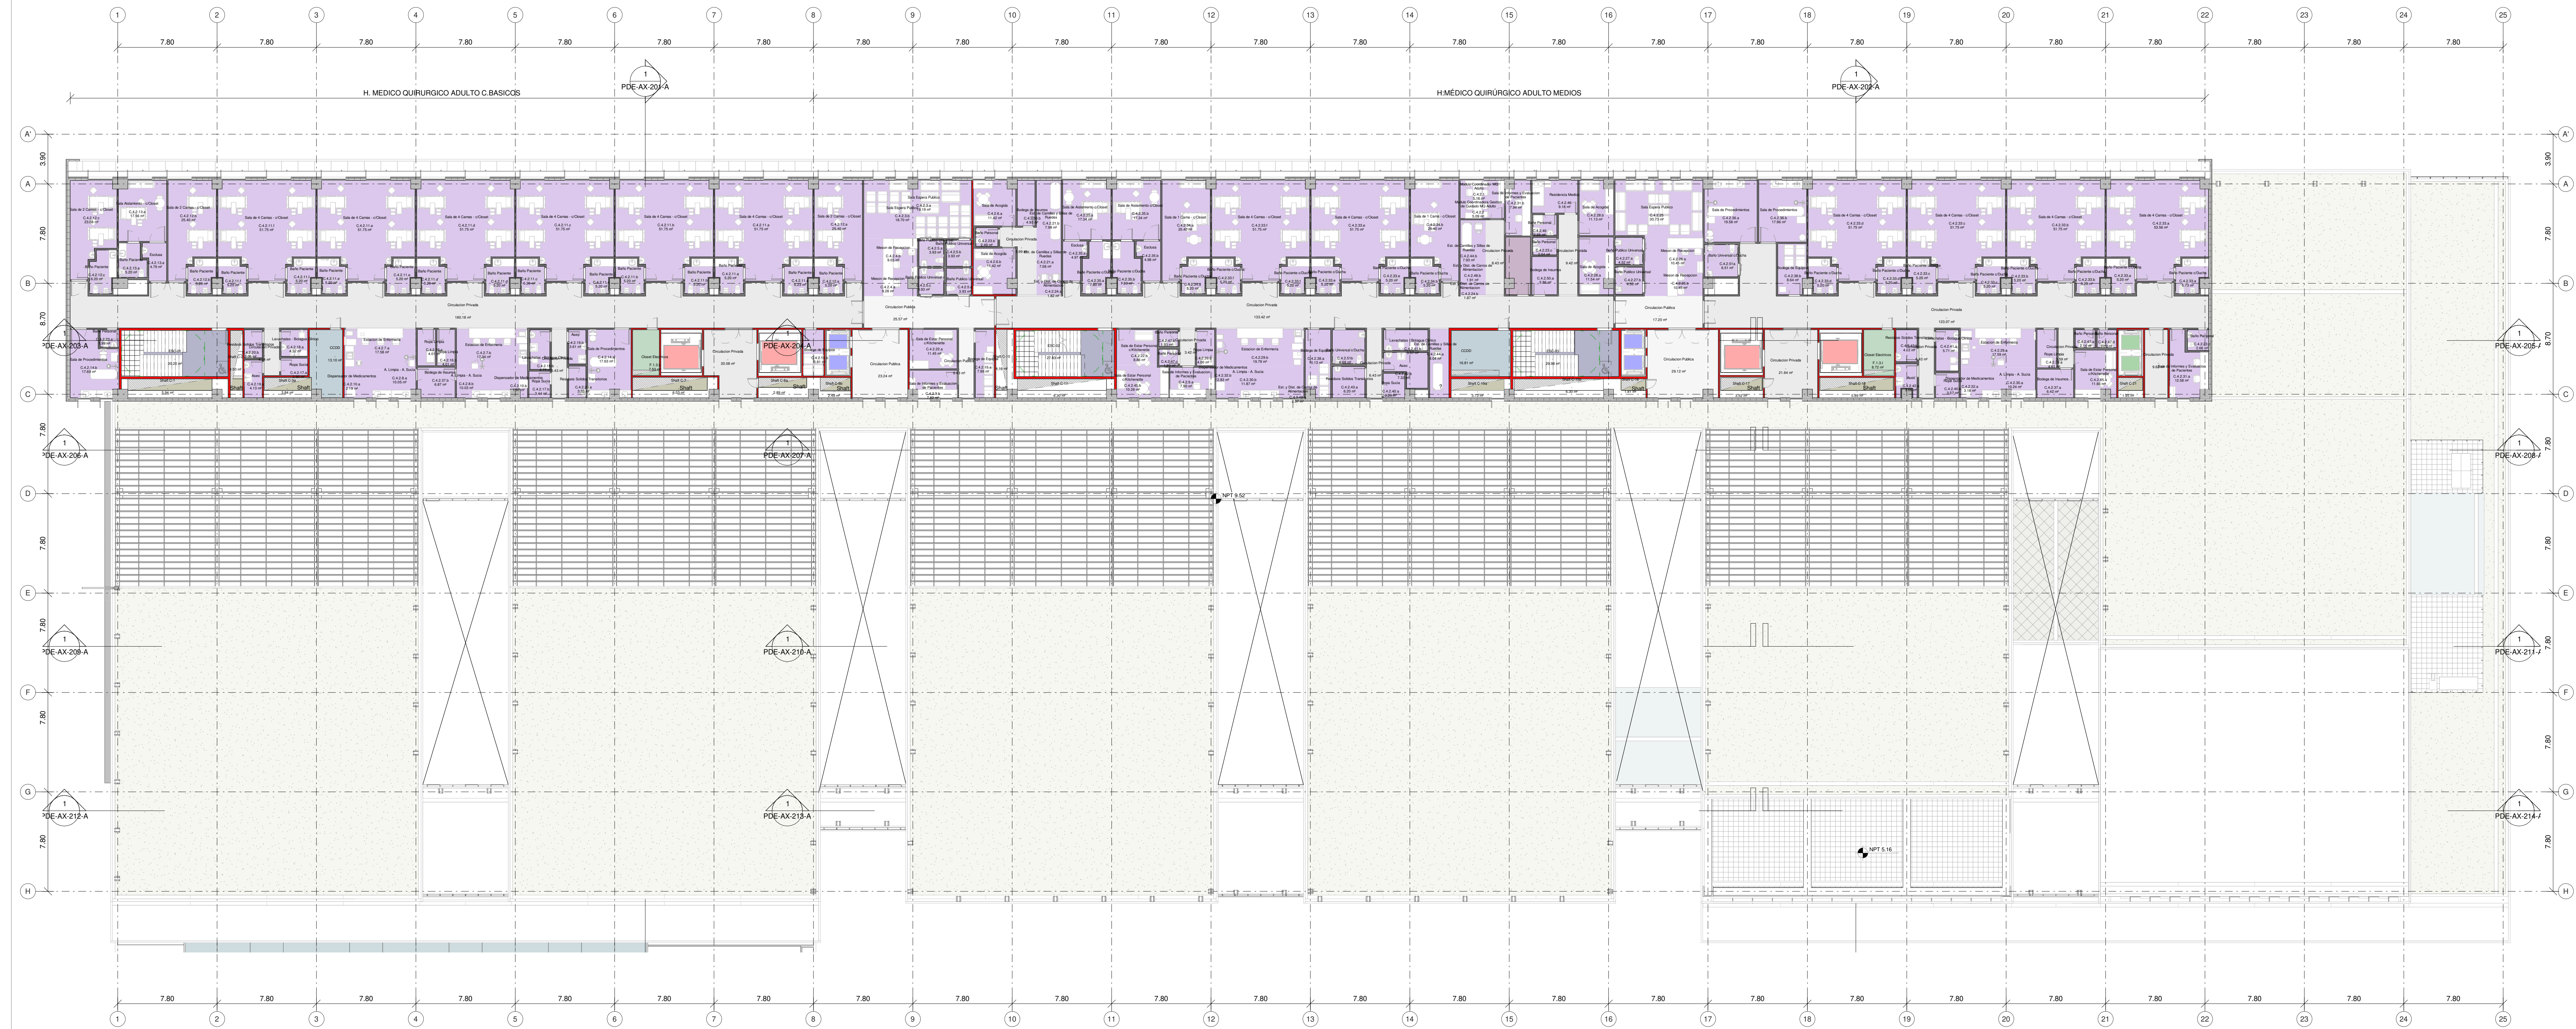

1 Planta General - Nivel 4
1 : 200

Legenda Unidades

- AREA DE CRECIMIENTO FUTURO
- ESCALERAS
- INSTALACIONES
- MEDICO QUIRURGICO ADULTO
- PRIVADA
- PUBLICA
- RECINTOS TECNICOS
- SHAFT

LINEA DE COMPARTIMENTACION

EMISIONES		
NºREV	FECHA (dd/mm/aaaa)	OBSERVACIONES

SELLO:

PROPIETARIO:

 **Ministerio de Obras Públicas**
Gobierno de Chile

PROPIETARIO:

 **Servicio de Salud Maule**
Ministerio de Salud
Gobierno de Chile

CONSULTOR:

 **RED MAULE S.A.**
Ignacio Aguirre Durán
REPRESENTANTE SOCIEDAD CONCESIONARIA
Luis David Ávila Carrasco
ARQUITECTO DIRECTOR


PROYECTO:

Red Maule: Hospital de Parral
Camino a Catillo N°420, Comuna Parral,
Provincia Linares, Región del Maule

PROYECTISTA:

luis vidal + arquitectos
Luis David Ávila Carrasco
RESPONSABLE DE ARQUITECTURA

PLANO LLAVE:

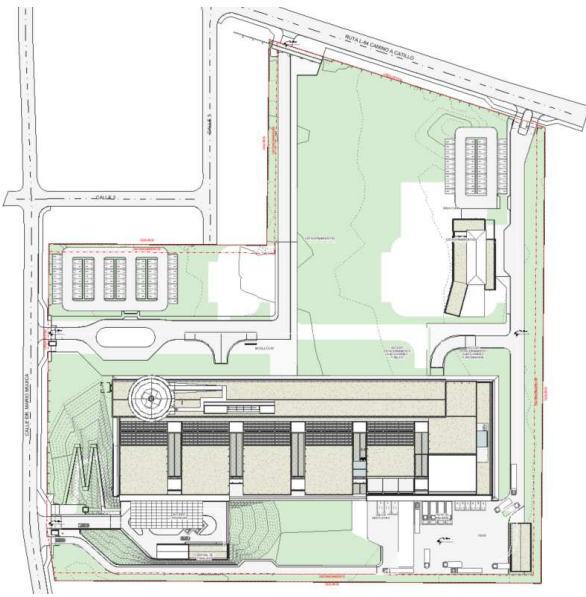

FASE DE PROYECTO: **Diseño Básico**

NÚMERO DE PROYECTO: **SCRM** PAPEL: **A0**

TÍTULO DE PLANO: 

PLANTA GENERAL N4

NÚMERO DE PLANO: **SCRM-HPR-ARQ-GEN-PDP-A4-106-C**

ESCALA: **1 : 200** FECHA: **Noviembre 2021** REVISIÓN: **C**

ARQUITECTURA