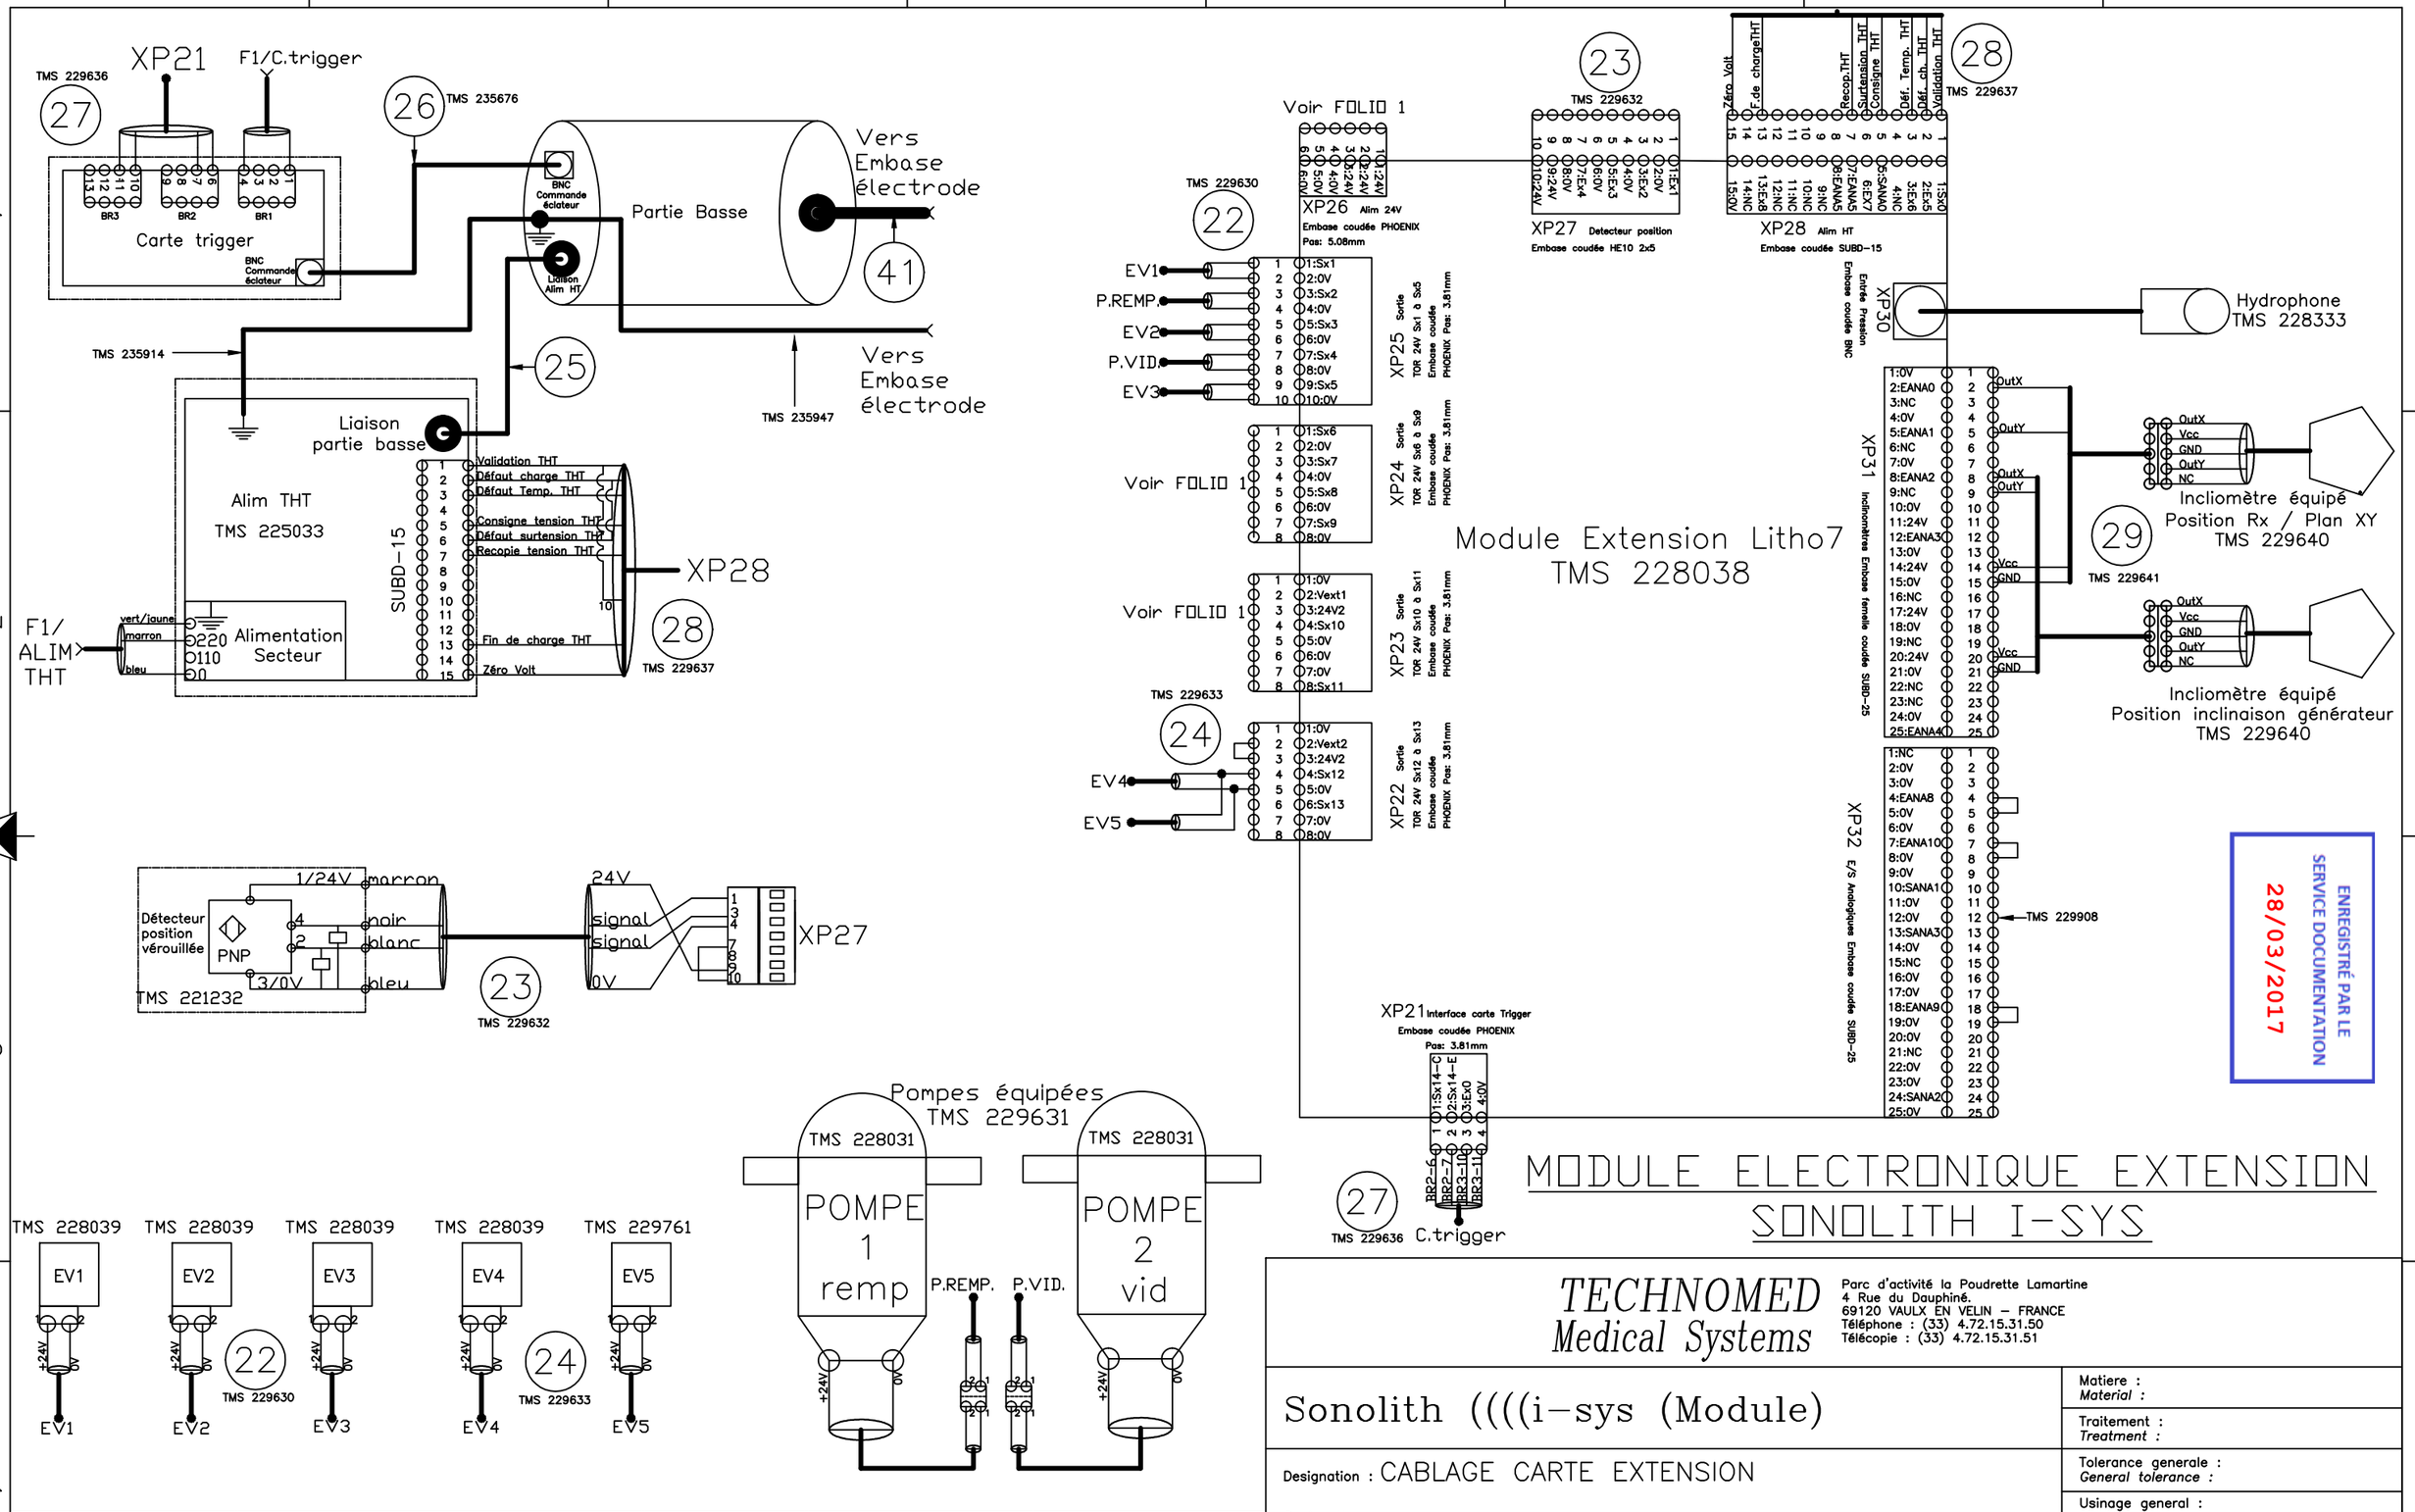

ENREGISTRÉ PAR LE SERVICE DOCUMENTATION
28/03/2017

MODULE ELECTRONIQUE EXTENSION SONOLITH I-SYS

TECHNOMED Medical Systems
Parc d'activité la Poudrette Lamartine
4 Rue du Dauphiné.
69120 VAULX EN VELIN – FRANCE
Téléphone : (33) 4.72.15.31.50
Télécopie : (33) 4.72.15.31.51

Ind.	Date : Date :	Modification : Modification :	ERCO N°:	Modifie par : Modified by :	Verifie par : Checked by :
Q	27/03/2017	MAJ Folio 1 + 2 + 4 + 6 + 8	13016/SO + DI	KNO	CCA
N	11/05/2015	Ajout terre partie basse– embase	13016/SO	TJA	CCA
B	12/09/2007	Mise à jour générale		NGU	RCH

Sonolith ((((i–sys (Module)

Designation : CABLAGE CARTE EXTENSION

Designation :

Matiere : Material :
Traitement : Treatment :
Tolerance generale : General tolerance :
Usinage general : Machining :
Protection : Protection :

Echelle : Scale :
Date : Date : 29/04/09
Folio : 3/8

Dessine par : Drawn by : NGU
Verifie par : Checked by : RCH
ERCO :
Format : A3
N° du plan : Plan N° : TMS 229366 | Q

Ce document est la propriete de TECHNOMED MEDICAL SYSTEMS il ne peut etre reproduit ni communique a des tiers.
The copyright of this drawing remains exclusive to TECHNOMED MEDICAL SYSTEMS.