


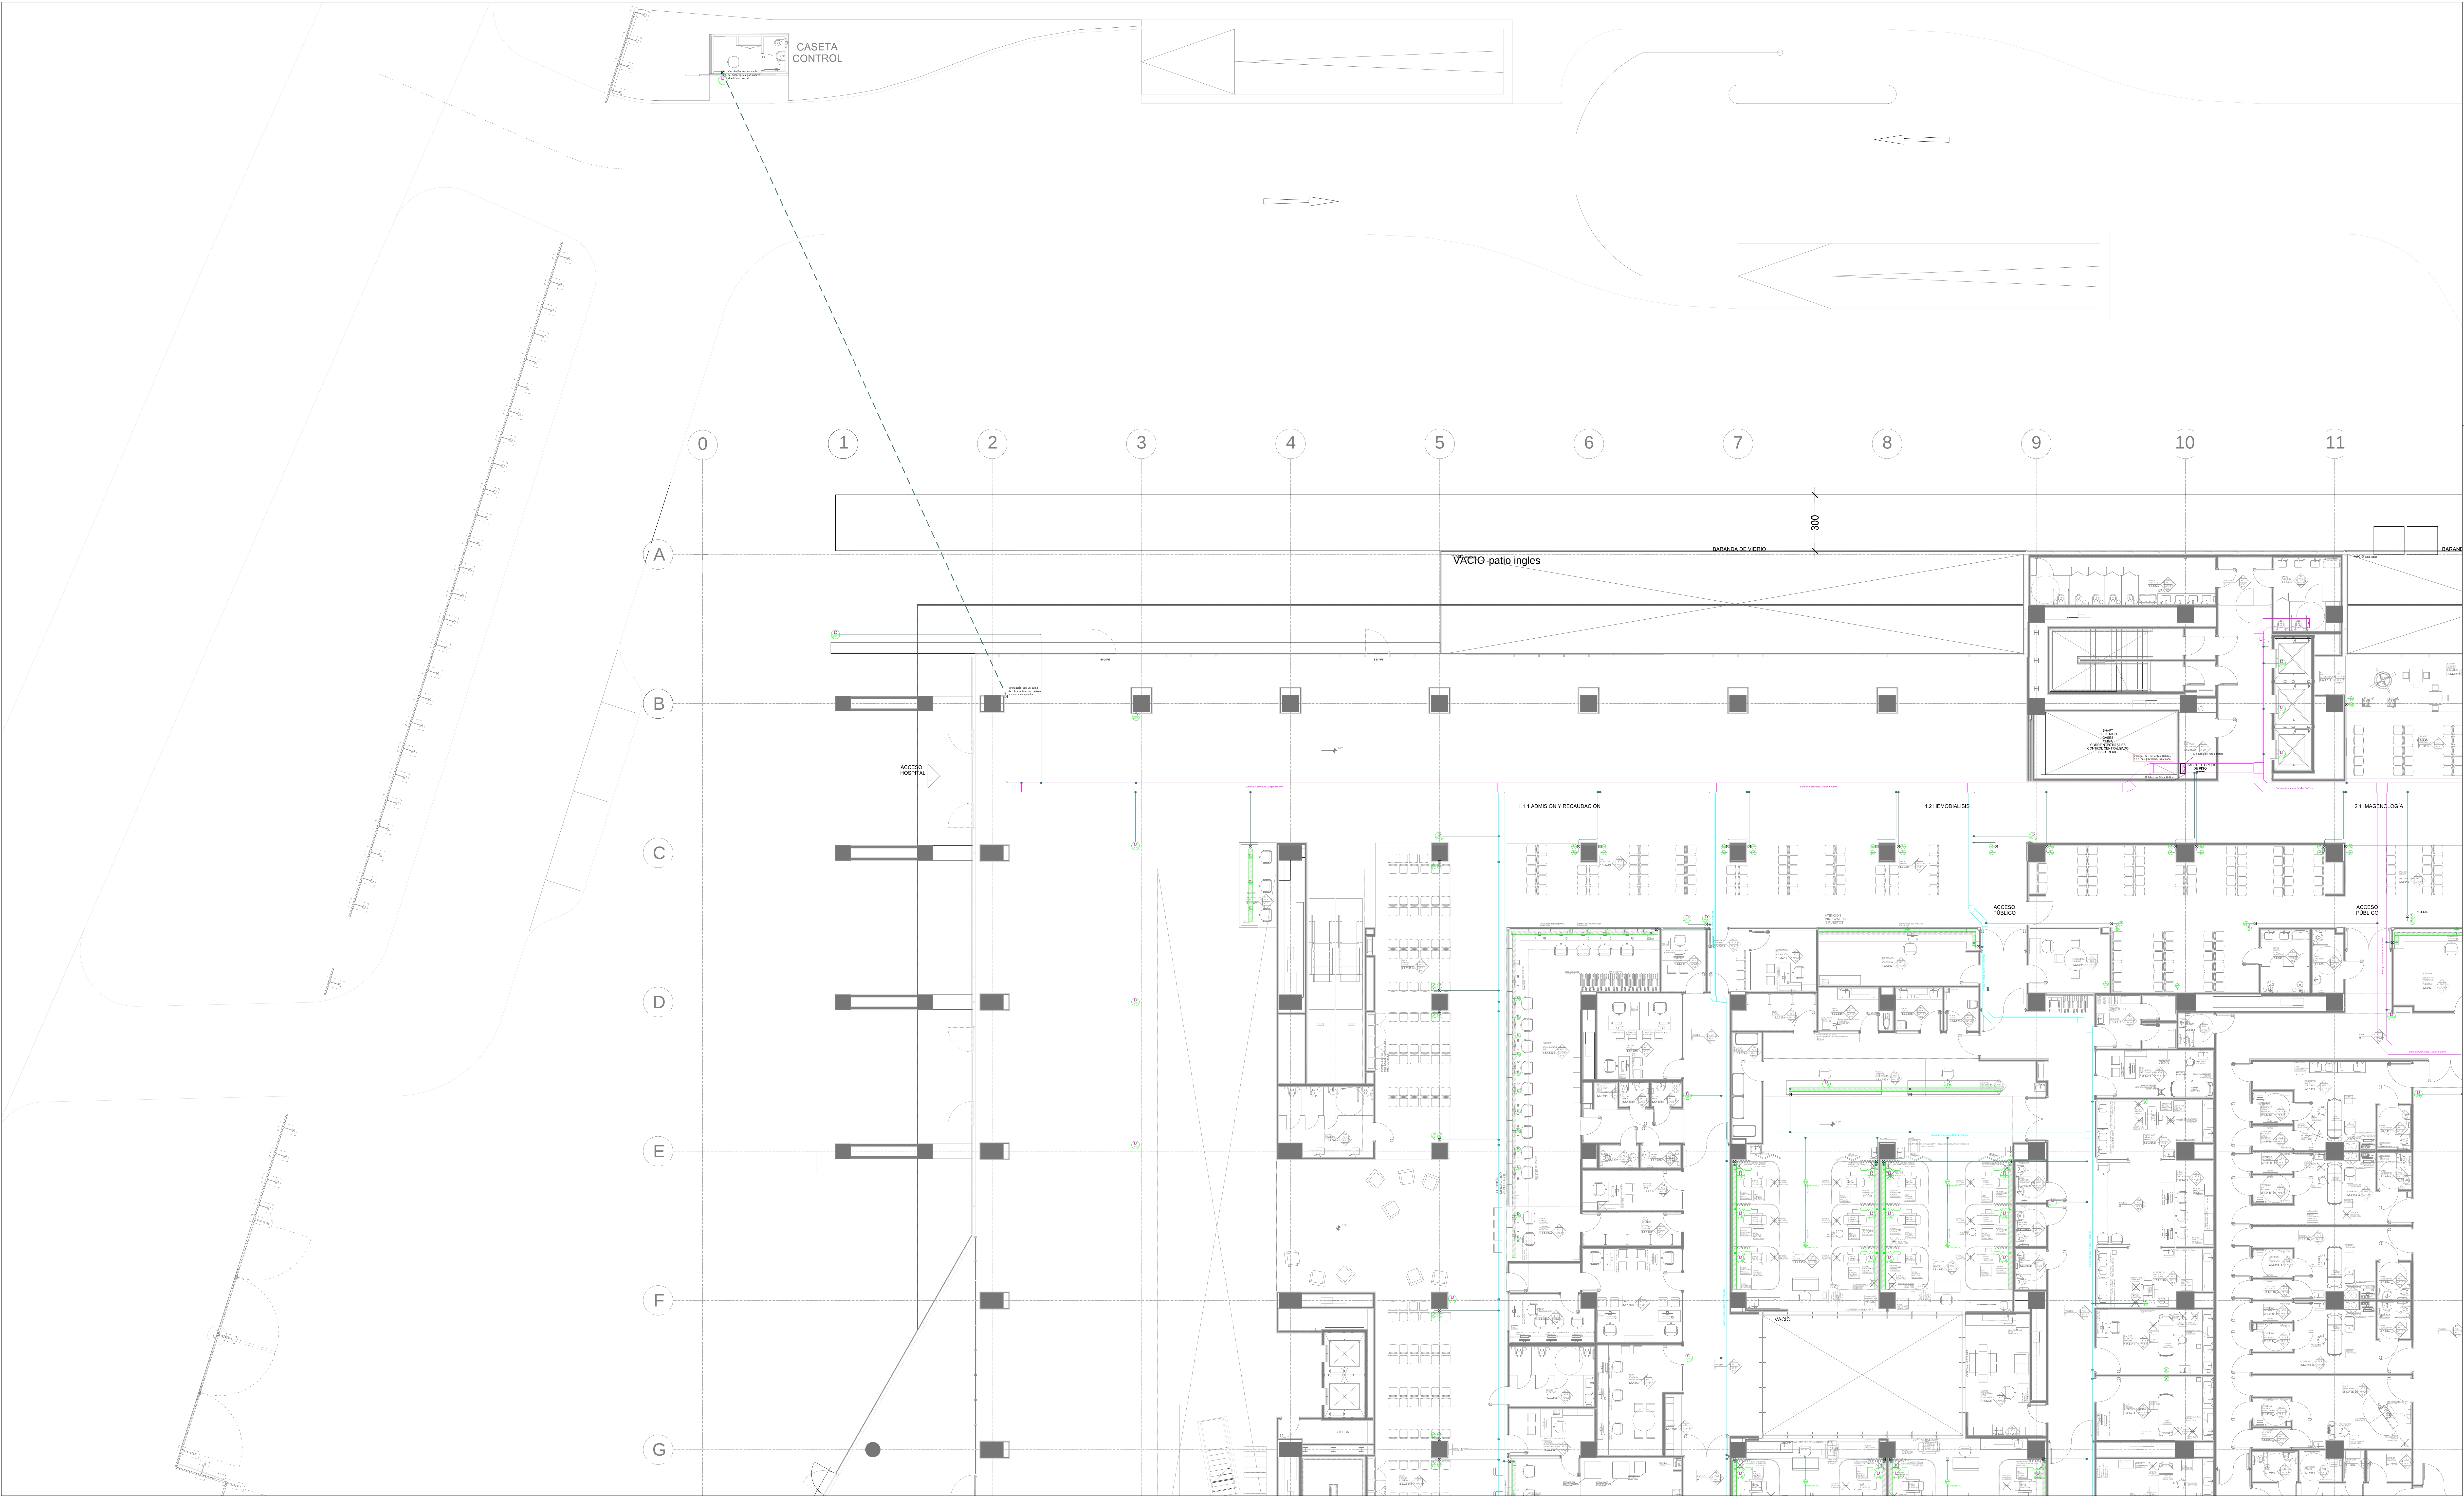

REFERENCIAS

- MICROFONO
- PARLANTE EN CIELORRASO 14mm: 2.25m
- BOCA DE DATOS Y TELEFONIA
- BOCA DE CCTV
- BOCA DATO CONTROL DE ACCESOS
- BOCA DATO LLAMADO A ENFERMERAS/
- BOCA ALARMA DE PARO
- BOCA DATO CONTROL DE ASISTENCIA
- BOCA DATO INTRUSION
- BOCA DATO TURNOMATICO
- BOCA DATO TELEVISION
- BOCA DATO WIFI
- BANDEJA CIELORRASO TIPO CANASTILLO
- CANERIA A LA VISTA EMT
- CANERIA EMBUTIDO PVC
- CAJA DE DISTRIBUCION 100x100x75mm
- CAJA DE DISTRIBUCION 50x50
- BANDEJA PORTACONDUCTORES AVANCE POR ZOCALO

NOTA: El cableado de los puntos se realizara segun distribucion de bocas RED GPON.

NOTA: Las tuberias son de 3/4" salvo indicacion en plano.

DETALLE
Bandeja Horizontal BPC 300x50

Bandeja Vertical BPC 500x100

GOBIERNO DE CHILE
MINISTERIO DE OBRAS PUBLICAS
COORDINACION DE CONCESIONES DE OBRAS PUBLICAS

PROYECTO HOSPITAL FELIX BULNES (HFB)

Proyecto de Arquitectura y Especialidades.

P1

APROBACION	
PROYECTO:	TRANS COMUNICACIONES
DEBIDO:	Claudio Rapp
REVISOR:	Jorge Mandila
JEFE DE PROYECTO:	Nestor Marcon
JEFE EQUIPO HFB:	Alejandro Cortesi

EMISION		
NUMERO	FECHA	OBSERVACIONES
1	M12052015	1° Entrega Proyecto Definitivo
2	V1012015	2° Entrega Proyecto Definitivo
3	L1912015	3° Entrega Proyecto Definitivo
4	M05042016	4° Entrega Proyecto Definitivo

CONCESIONARIA:

FLAVIO MARTINELLI
DIRECCION

ARQUITECTOS:

SILVIA BARBERA C.
ARQUITECTA
RUT 15.811.112

CRISTOBAL TIHAO L.
ARQUITECTO
RUT 15.888.000-4

ESPECIALIDAD:

14. OGC
SISTEMAS DE
CORRIENTES DEBILES

CONTENIDO:

**PLANTA 1° PISO
SEGURIDAD TECNOLÓGICA**

RED GPON

ORIENTACION:

NORTE

FECHA:

M05042016

ESCALA:

1 : 100

LAMINA:

HFB-PD-14CEC-PL-12001A-001