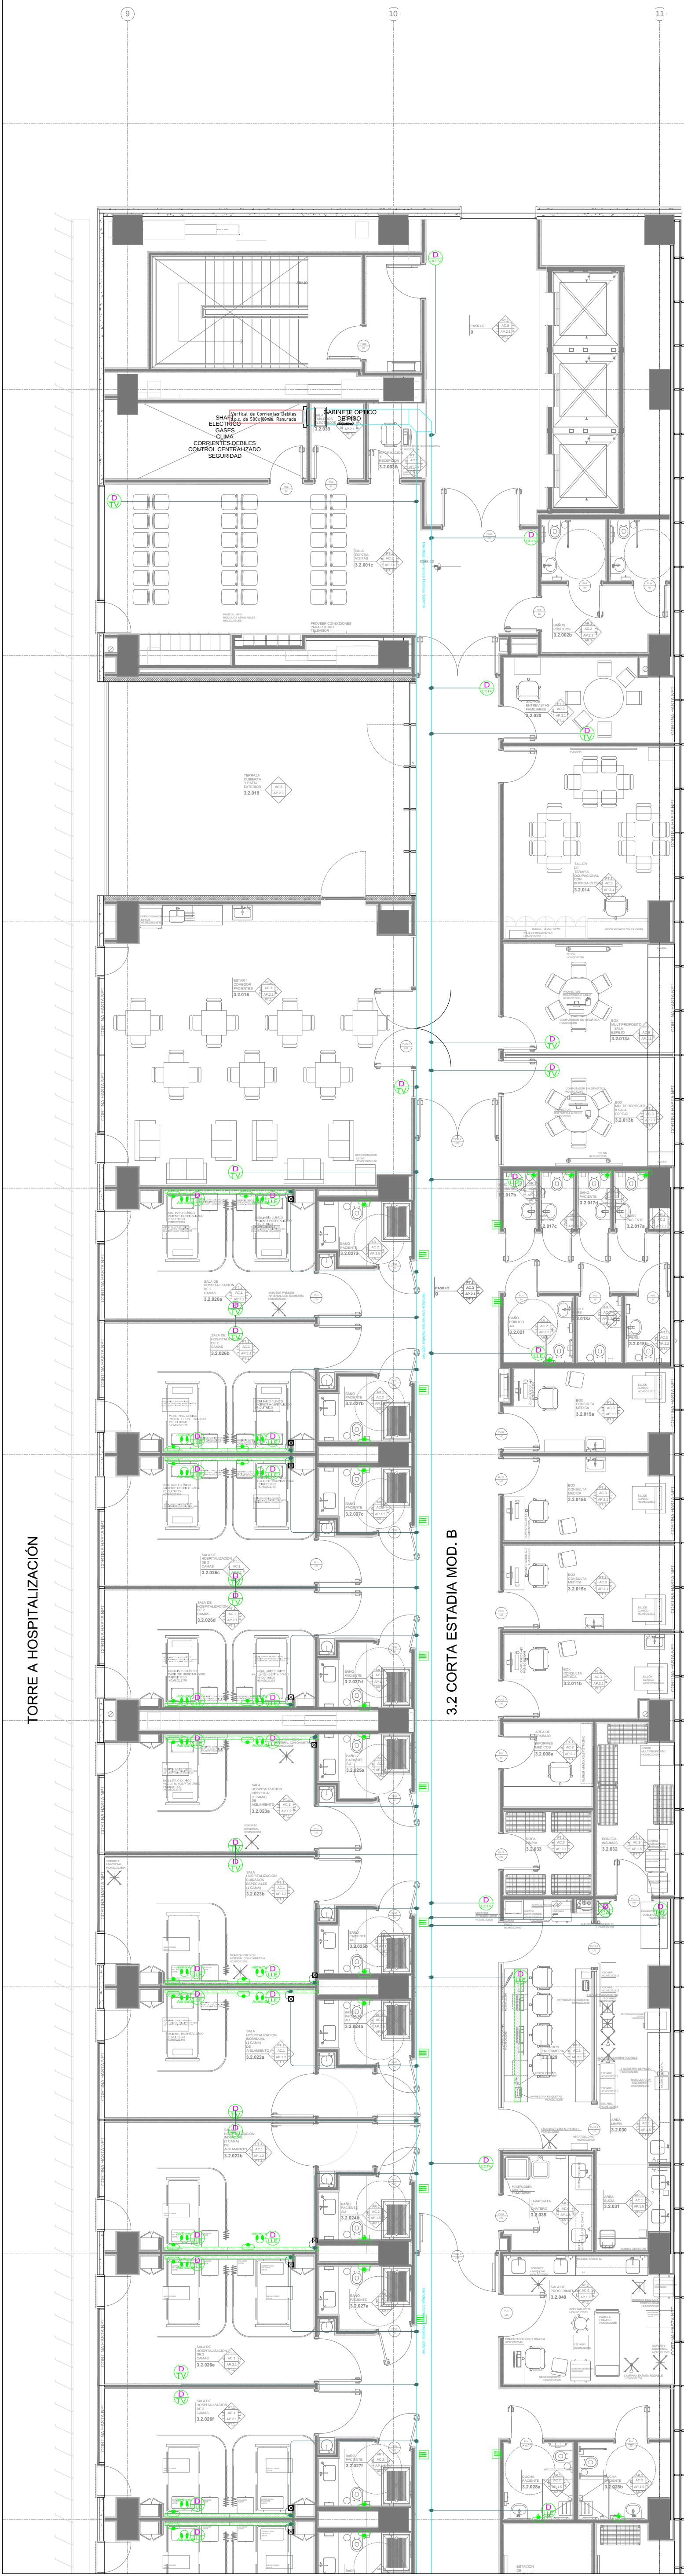
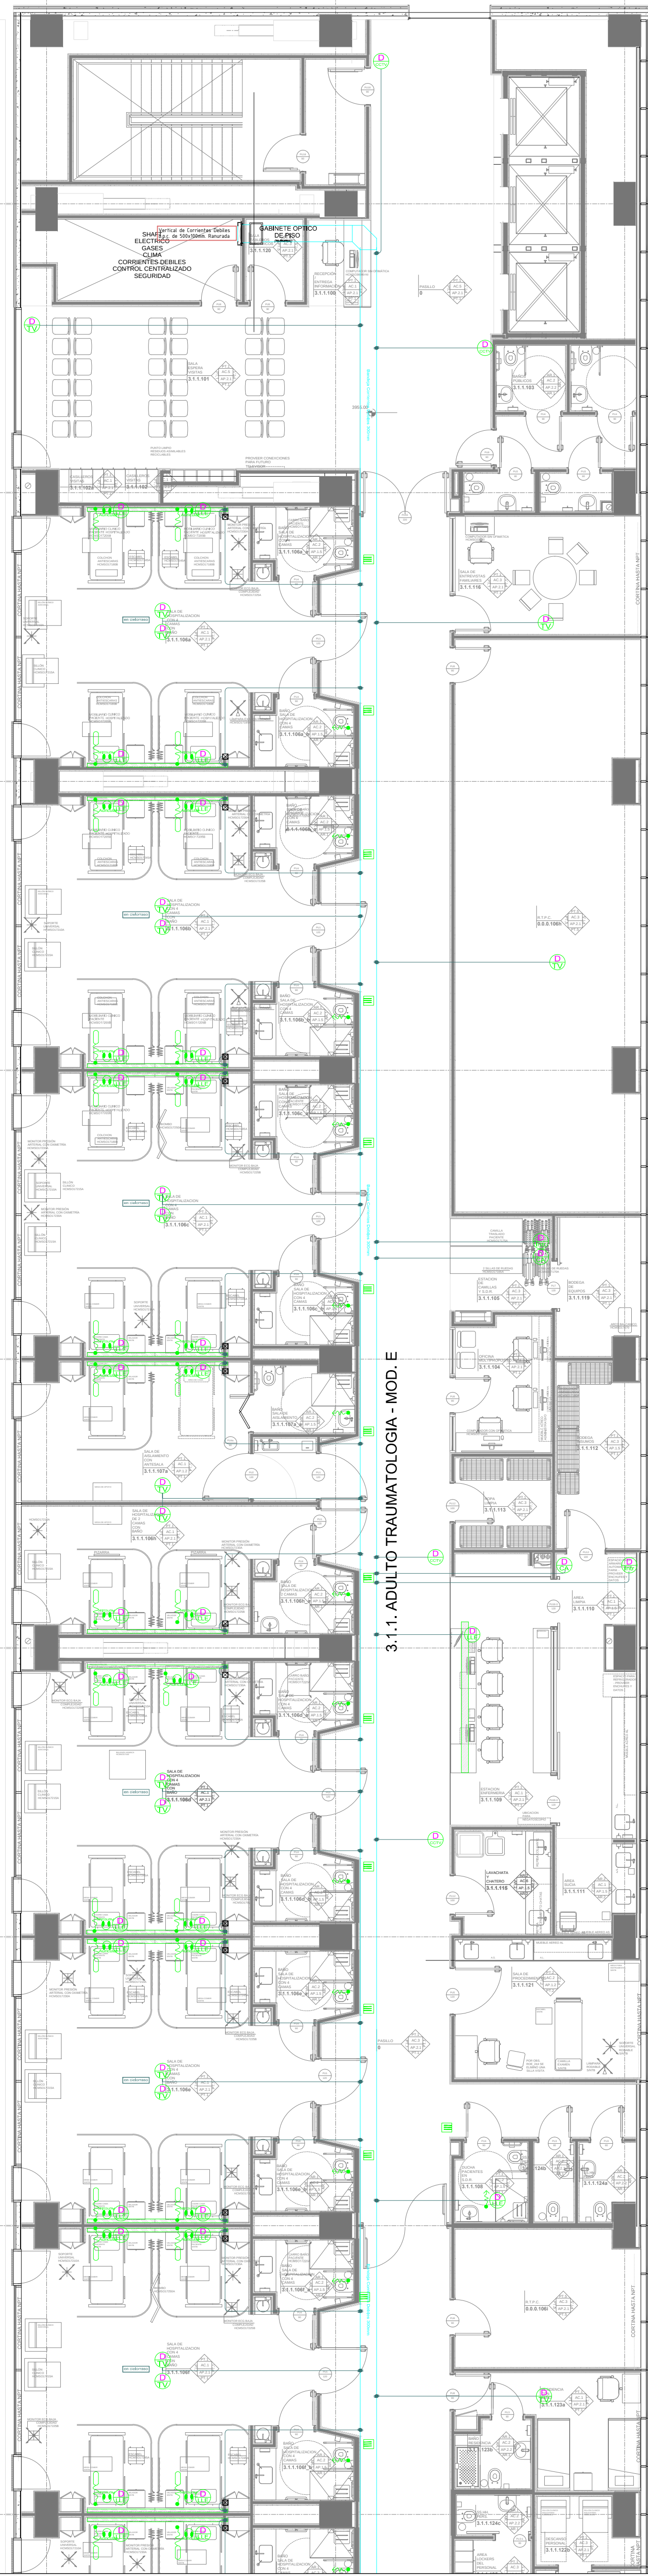




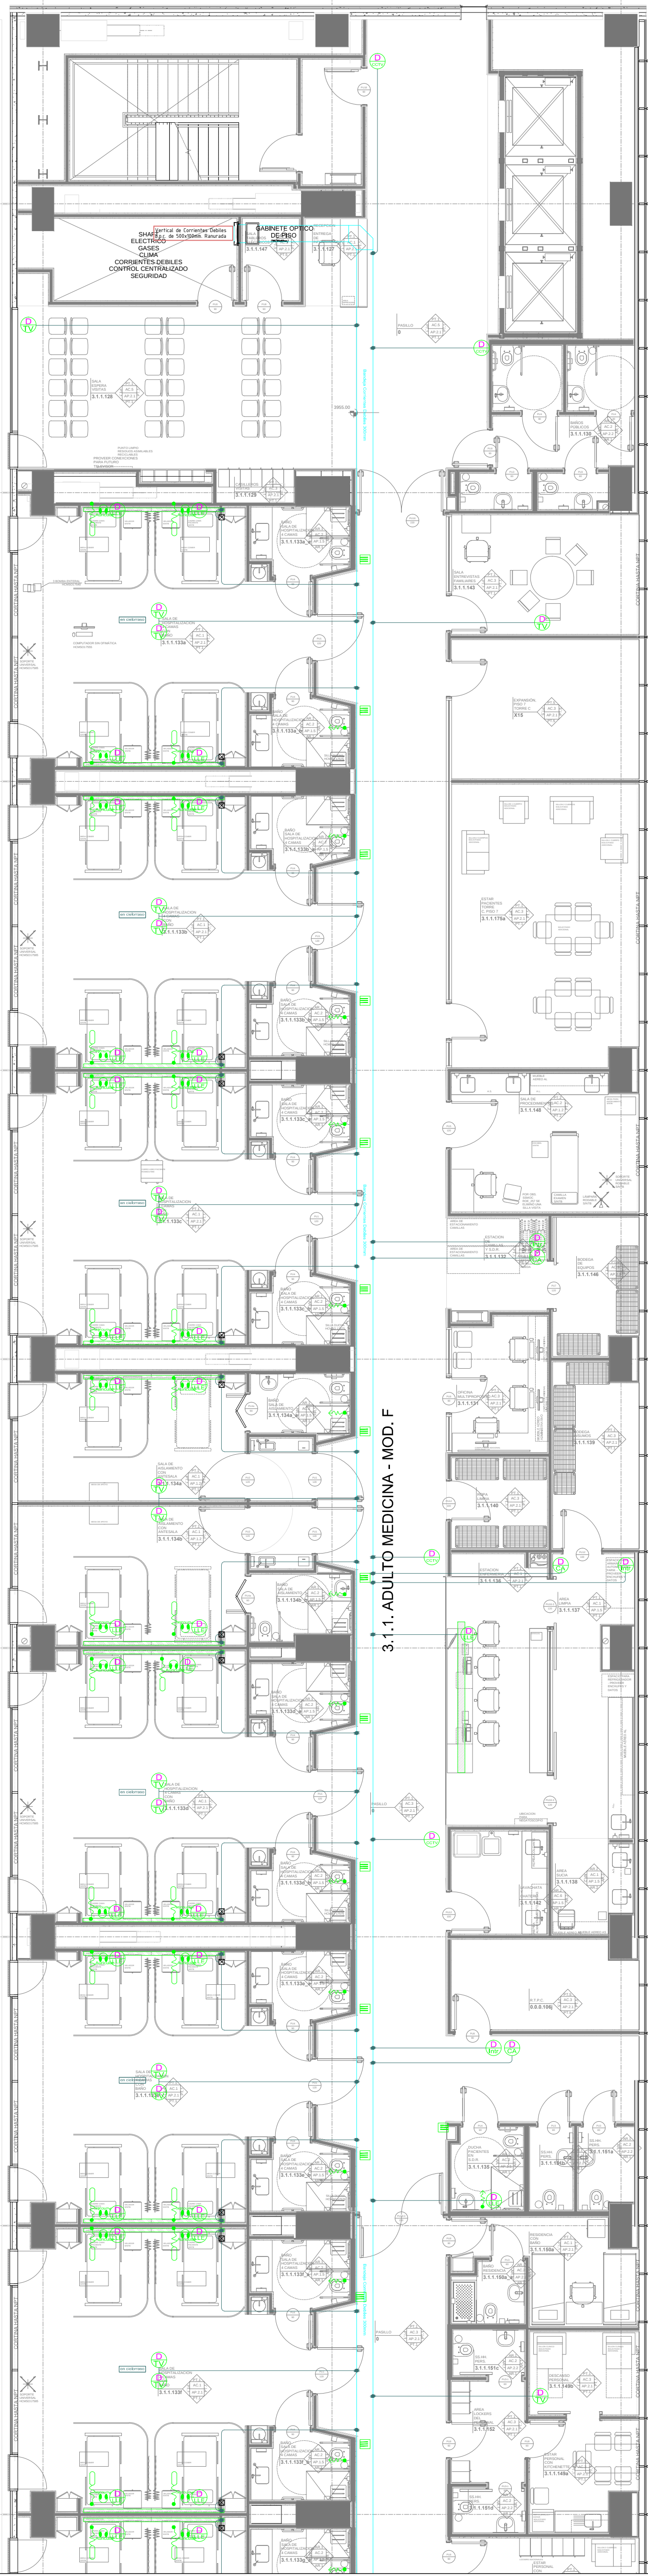
TORRE A HOSPITALIZACIÓN

32 CORTA ESTADIA MOD. B



TORRE B HOSPITALIZACIÓN

3.1.1. ADULTO TRAUMATOLOGIA - MOD. E



TORRE C HOSPITALIZACIÓN

3.1.1. ADULTO MEDICINA - MOD. F

REFERENCIAS

 MICROFONO

 PARLANTE EN CIELORRASO 1hm: 2.25m

 BOCA DE DATOS Y TELEFONIA

 BOCA DE CCTV

 (ONT- con dos servicios de red)

 (ONT- con dos servicios de red)

 BOCA DATO CONTROL DE ACCESOS

 (ONT- con dos servicios de red)

 BOCA DATO LLAMADO A ENFERMERAS/

 (ONT- con dos servicios de red)

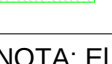
 BOCA DATO CONTROL DE ASISTENCIA

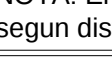
 (ONT- con dos servicios de red)

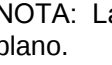
 BOCA DATO INTRUSION

 (ONT- con dos servicios de red)

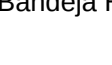
 BOCA DATO TURNOMATICO

 (ONT- con dos servicios de red)

 BOCA DATO TELEVISION

 (ONT- con dos servicios de red)

 BOCA DATO WIFI

 (ONT- con dos servicios de red)

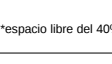
 BANDEJA CIELORRASO TIPO CANASTILLO

 CAÑERIA A LA VISTA EMT

 CAÑERIA EMBUTIDO PVC

 CAÑERIA CONDUIT

 CAJA DE DISTRIBUCION 5/8"

 CAJA DE DISTRIBUCION 100x100x75mm

 BANDEJA PORTACONDUCTORES AVANCE POR ZOCALO

NOTA: El cableado de los puntos se realizará según distribución de bocas RED GPON.

NOTA: Las tuberías son de 3/4" salvo indicación en plano.

DETALLE

Bandeja Horizontal BPC 300x50



Bandeja Vertical BPC 500x100



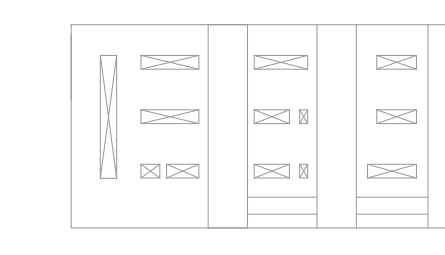


GOBIERNO DE CHILE
MINISTERIO DE OBRAS PÚBLICAS
COORDINACIÓN DE CONCESIONES DE OBRAS PÚBLICAS

PROYECTO HOSPITAL
FELIX BULNES (HFB)

Proyecto de Arquitectura
y Especialidades.

P10



APROBACION

PROYECTO:	TRANS COMUNICACIONES
DEBIDO:	Claudio Rapp
REVISOR:	Jorge Mandillo
JEFE DE PROYECTO:	Néstor Marcon
JEFE EQUIPO HFB:	Alejandro Cariani

EMISION

NUMERO	FECHA	OBSERVACIONES
1	M12052015	1ª Entrega Proyecto Definitivo
2	V10102015	2ª Entrega Proyecto Definitivo
3	L19102015	3ª Entrega Proyecto Definitivo
4	M05042016	4ª Entrega Proyecto Definitivo

CONCESIONARIA



SCMS

Sociedad Concesionaria Metropolitana de Salud S.A.



ASTALDI

FLAVIO MARTINELLI
DISEÑO



bbcc

arquitectura & proyectos s.a.s



c tirado

ARCH

ESPECIALIDAD



trans

14. OEC

SISTEMAS DE CORRIENTES DÉBILES



ING. ALFREDO EMMER

INGENIERO CORRIENTES DÉBILES

COPÉFIC N° 1228

CONTENIDO

PLANTA 10º PISO

SEGURIDAD TECNOLÓGICA

RED GPON

ORIENTACION:



NORTE

LAMINA:

FECHA:

M05042016

ESCALA:

1 : 100

LAMINA:

HFB-PD-14CEC-PL-12010A-001