




REFERENCIAS

- MICROFONO
- PARLANTE EN CIELORASO 1hm: 2.25m
- BOCA DE DATOS Y TELEFONIA
- BOCA DE CCTV
- BOCA DATO CONTROL DE ACCESOS
- BOCA DATO LLAMADO A ENFERMERAS/
- BOCA ALARMA DE FALLO
- BOCA DATO CONTROL DE ASISTENCIA
- BOCA DATO INTRUSION
- BOCA DATO TURNOMATICO
- BOCA DATO TELEVISION
- BOCA DATO WIFI
- MANEJO CIELORASO TIPO CANASTILLO
- CANERIA A LA VISTA EMT
- CANERIA EMBUTIDO PVC
- CANERIA CONDUIT
- CAJA DE DISTRIBUCION 100x100x75mm
- CAJA DE DISTRIBUCION 50x50
- MANEJO PORTACONDUCTORES AVANCE POR ZOCALO

NOTA: El cableado de los puntos se realizara segun distribucion de bocas RED GPON.

NOTA: Las tuberias son de 3/4" salvo indicacion en plano.

DETALLE
Bandeja Horizontal BPC 300x50

Bandeja Vertical BPC 500x100

GOBIERNO DE CHILE
MINISTERIO DE OBRAS PUBLICAS
COORDINACION DE CONCESIONES DE OBRAS PUBLICAS

PROYECTO HOSPITAL FELIX BULNES (HFB)

Proyecto de Arquitectura y Especialidades.

P11

APROBACION

PROYECTO:	TRANS COMUNICACIONES
DEBIDO:	Claudio Rapp
REVISOR:	Jorge Mandilla
JEFE DE PROYECTO:	Nestor Marcon
JEFE EQUIPO HFB:	Alejandro Cariani

EMISION

NUMERO	FECHA	OBSERVACIONES
1	M12052015	1° Entrega Proyecto Definitivo
2	V10102015	2° Entrega Proyecto Definitivo
3	L19102015	3° Entrega Proyecto Definitivo
4	M05042016	4° Entrega Proyecto Definitivo

CONCESIONARIA:

SCMS
Sociedad Concesionaria Metropolitana de Salud s.a.

FLAVIO MARTINELLI
DIRECCION

ASTALDI

ARQUITECTOS:

bb
arquitectura & proyectos s.r.l.

c tirado ARCA

SILVIA BARBERA C.
ARQUITECTA
RUT 15.241.12

CRISTOBAL TIARDO L.
ARQUITECTO
RUT 15.241.12

ESPECIALIDAD:

trans
14. OEC
SISTEMAS DE CORRIENTES DEBILES

ING. ALFREDO EMBER
INGENIERO CORRIENTES DEBILES
CORFICOL N° 125

CONTENIDO:

PLANTA 11° PISO
SEGURIDAD TECNOLÓGICA

RED GPON

ORIENTACION:

NORTE

ESCALA:

1 : 100

FECHA:

M05042016

LAMINA:

HFB-PD-14CEC-PL-12011A-00i