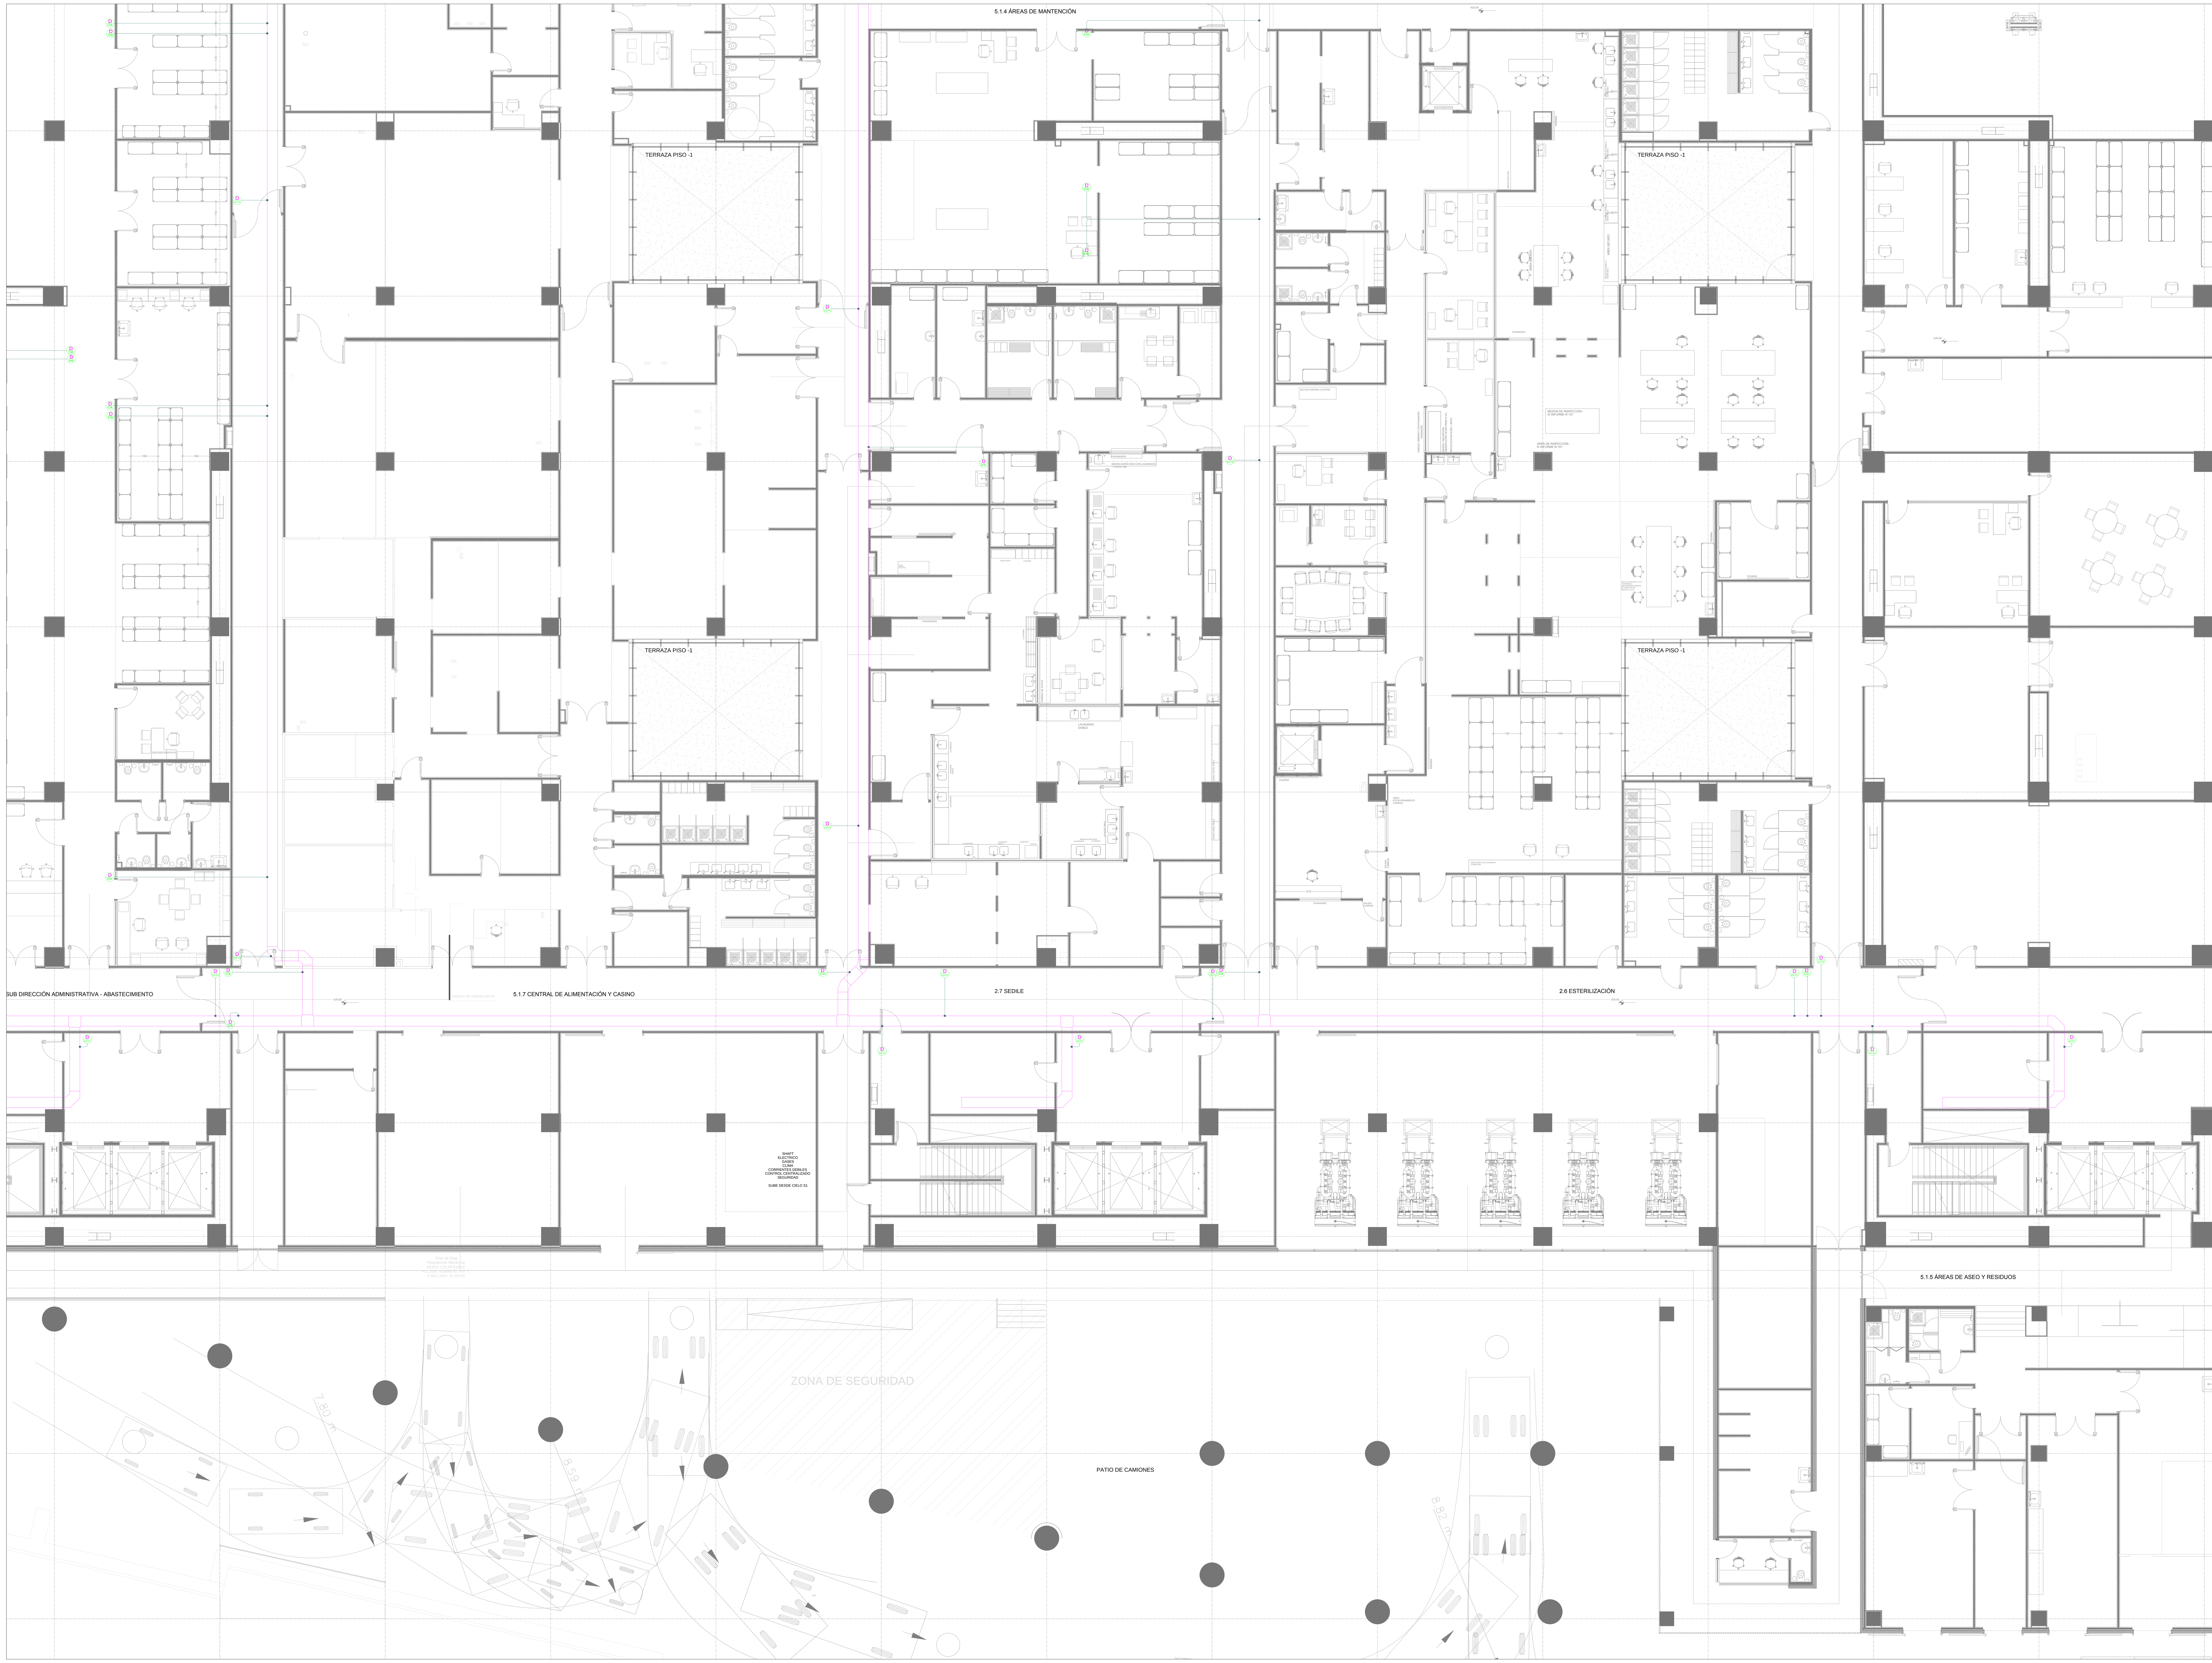

REFERENCIAS

- MICROFONO
- P — PARLANTE EN CIELORRASO Hmin: 2.25m
- BOCA DE DATOS Y TELEFONIA (ONT- con dos servicios de red)
- D CCTV — BOCA DE CCTV (ONT- con dos servicios de red)
- D CA — BOCA DATO CONTROL DE ACCESOS (ONT- con dos servicios de red)
- D LLE — BOCA DATO LLAMADO A ENFERMERAS/ BOCA ALARMA DE PARO (ONT- con dos servicios de red)
- D Asis — BOCA DATO CONTROL DE ASISTENCIA (ONT- con dos servicios de red)
- D Intr — BOCA DATO INTRUSION (ONT- con dos servicios de red)
- D TM — BOCA DATO TURNOMATICO (ONT- con dos servicios de red)
- D TV — BOCA DATO TELEVISION (ONT- con dos servicios de red)
- D WF — BOCA DATO WiFi (ONT- con dos servicios de red)
- BANDEJA CIELORRASO TIPO CANASTILLO
- CAÑERÍA A LA VISTA EMT
- CAÑERÍA EMBUTIDO PVC
- CAÑERÍA CONDUIT
- CAJA DE DISTRIBUCION 5/8"
- CAJA DE DISTRIBUCION 100x100x75mm
- BANDEJA PORTACONDUCTORES AVANCE POR ZOCALO

NOTA: El cableado de los puntos se realizara segun distribucion de bocas RED GPON.

NOTA: Las tuberías son de 3/4" salvo indicación en plano.

DETALLE

Bandeja Horizontal BPC 300x50

Bandeja Vertical BPC 500x100

*espacio libre del 40% p/posible crecimiento de la inst.

GOBIERNO DE CHILE
MINISTERIO DE OBRAS PUBLICAS
COORDINACIÓN DE CONCESIONES DE OBRAS PUBLICAS

PROYECTO HOSPITAL FELIX BULNES (HFB)

Proyecto de Arquitectura y Especialidades.

S1

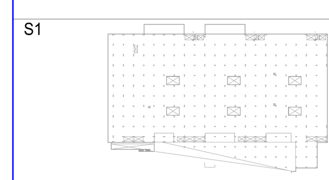

APROBACION

PROYECTO:	TRANS COMUNICACIONES
DIBUJO:	Claudio Rupp
REVISION:	Jorge Mancilla
JEFE DE PROYECTO:	Nestor Marson
JEFE EQUIPO HFB:	Alejandro Carloni

EMISION

NUMERO	FECHA	OBSERVACIONES
a	M12052015	1º Entrega Proyecto Definitivo
b	V31072015	2º Entrega Proyecto Definitivo
0	L19102015	3º Entrega Proyecto Definitivo
i	M05042016	4º Entrega Proyecto Definitivo

CONCESIONARIA:

Sociedad Concesionaria Metropolitana de Salud s.a.

FLAVIO MARTINELLI
24.862.292-K

ARQUITECTOS:

SILVIA BARBERA C.
ARQUITECTO
48.172.411-2

CRISTÓBAL TIRADO L.
ARQUITECTO
10.696.990-6

ESPECIALIDAD

14. CEC
SISTEMAS DE
CORRIENTES DÉBILES

ING. ALFREDO EIMER
INGENIERIA CORRIENTES DEBILES
COPITEC Mat. Nº 1229

CONTENIDO:

PLANTA 1º SUBTERRANEO
SEGURIDAD TECNOLOGICA

RED GPON

ORIENTACION: NORTE

LAMINA:

FECHA: M05042016

ESCALA: 1 : 100

LAMINA: HFB-PD-14CEC-PL-12012D-00i