


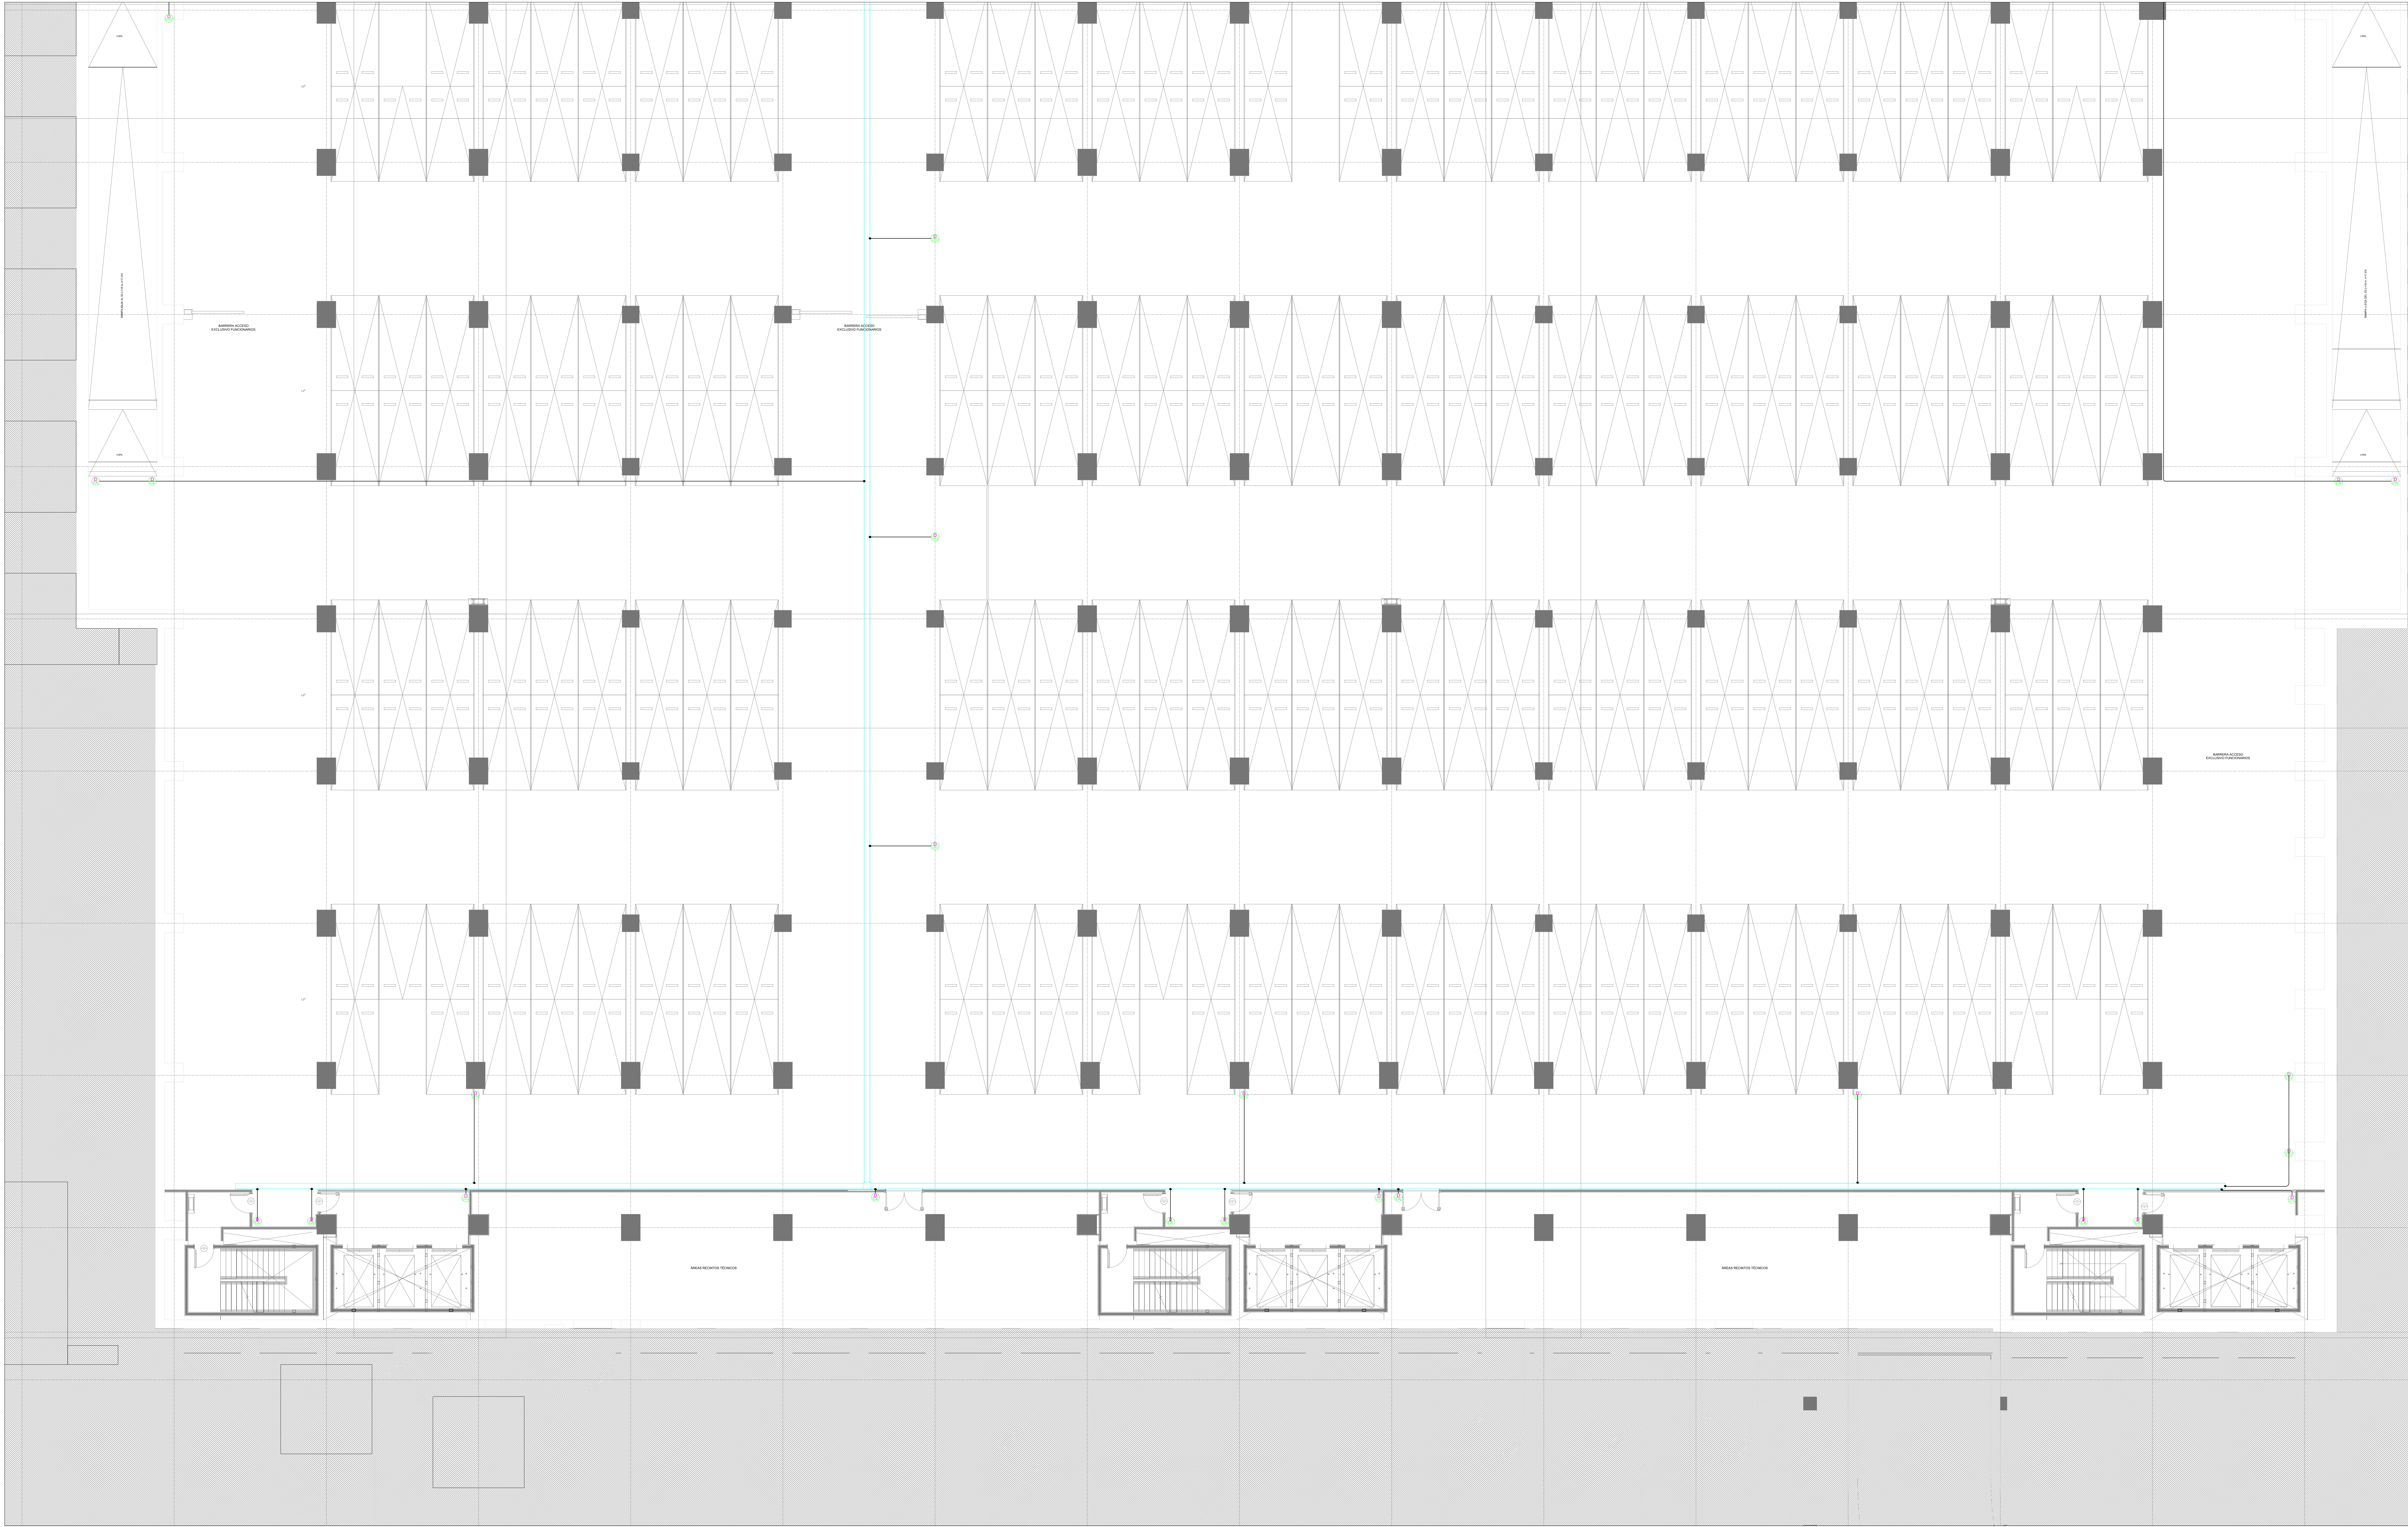

REFERENCIAS

MICROFONO

PARLANTE EN CIELORRASO 1mtr. 2.25m

BOCA DE DATOS Y TELEFONIA

BOCA DE CCTV

(ONT- con dos servicios de red)

(ONT- con dos servicios de red)

BOCA DATO CONTROL DE ACCESOS

(ONT- con dos servicios de red)

BOCA DATO LLAMADO A ENFERMERAS/

(ONT- con dos servicios de red)

BOCA ALARMA DE FUMOS

(ONT- con dos servicios de red)

BOCA DATO CONTROL DE ASISTENCIA

(ONT- con dos servicios de red)

BOCA DATO INTRUSION

(ONT- con dos servicios de red)

BOCA DATO TURNOMATICO

(ONT- con dos servicios de red)

BOCA DATO TELEVISION

(ONT- con dos servicios de red)

BOCA DATO WIFI

(ONT- con dos servicios de red)

BANDEJA CIELORRASO TIPO CANASTILLO

CANERIA A LA VISTA EMT

CANERIA EMBUTIDO PVC

CANERIA CONDUIT

CAJA DE DISTRIBUCION 500x100

CAJA DE DISTRIBUCION 100x100x75mm

BANDEJA PORTACONDUCTORES AVANCE

POR ZOCALO

NOTA: El cableado de los puntos se realizara segun distribucion de bocas RED GPON.

NOTA: Las tuberias son de 3/4" salvo indicación en plano.

DETALLE

Bandeja Horizontal BPC 300x50

Bandeja Vertical BPC 500x100

GOBIERNO DE CHILE
MINISTERIO DE OBRAS PUBLICAS
COORDINACIÓN DE CONCESIONES DE OBRAS PUBLICAS

**PROYECTO HOSPITAL
FELIX BULNES (HFB)**

Proyecto de Arquitectura
y Especialidades.

S2

APROBACION	
PROYECTO:	TRANS COMUNICACIONES
DEBIDO:	Claudio Rapp
REVISOR:	Jorge Mandila
JEFE DE PROYECTO:	Nestor Marcon
JEFE EQUIPO HFB:	Alejandro Cariani
E M I S I O N	
NUMERO	FECHA
1	M12052015
2	L13102015
3	L19102015
4	M05042016

CONCESIONARIA

Sociedad Concesionaria Metropolitana de Salud s.a.

ARQUITECTOS:

SILVIA BARBERA C.
ARQUITECTA

CRISTOBAL TIARDO L.
ARQUITECTO

ESPECIALIDAD

14. OGC
SISTEMAS DE
CORRIENTES DEBILES

ING. ALFREDO EMBER
INGENIERO CORRIENTES DEBILES
CORREO: AEL@123

CONTENIDO

PLANTA 2º SUBTERRANEO
SEGURIDAD TECNOLÓGICA

RED GPON

ORIENTACION:

NORTE

FECHA:

M05042016

ESCALA:

1 : 100

LAMINA:

HFB-PD-14CEC-PL-12013B-00i