


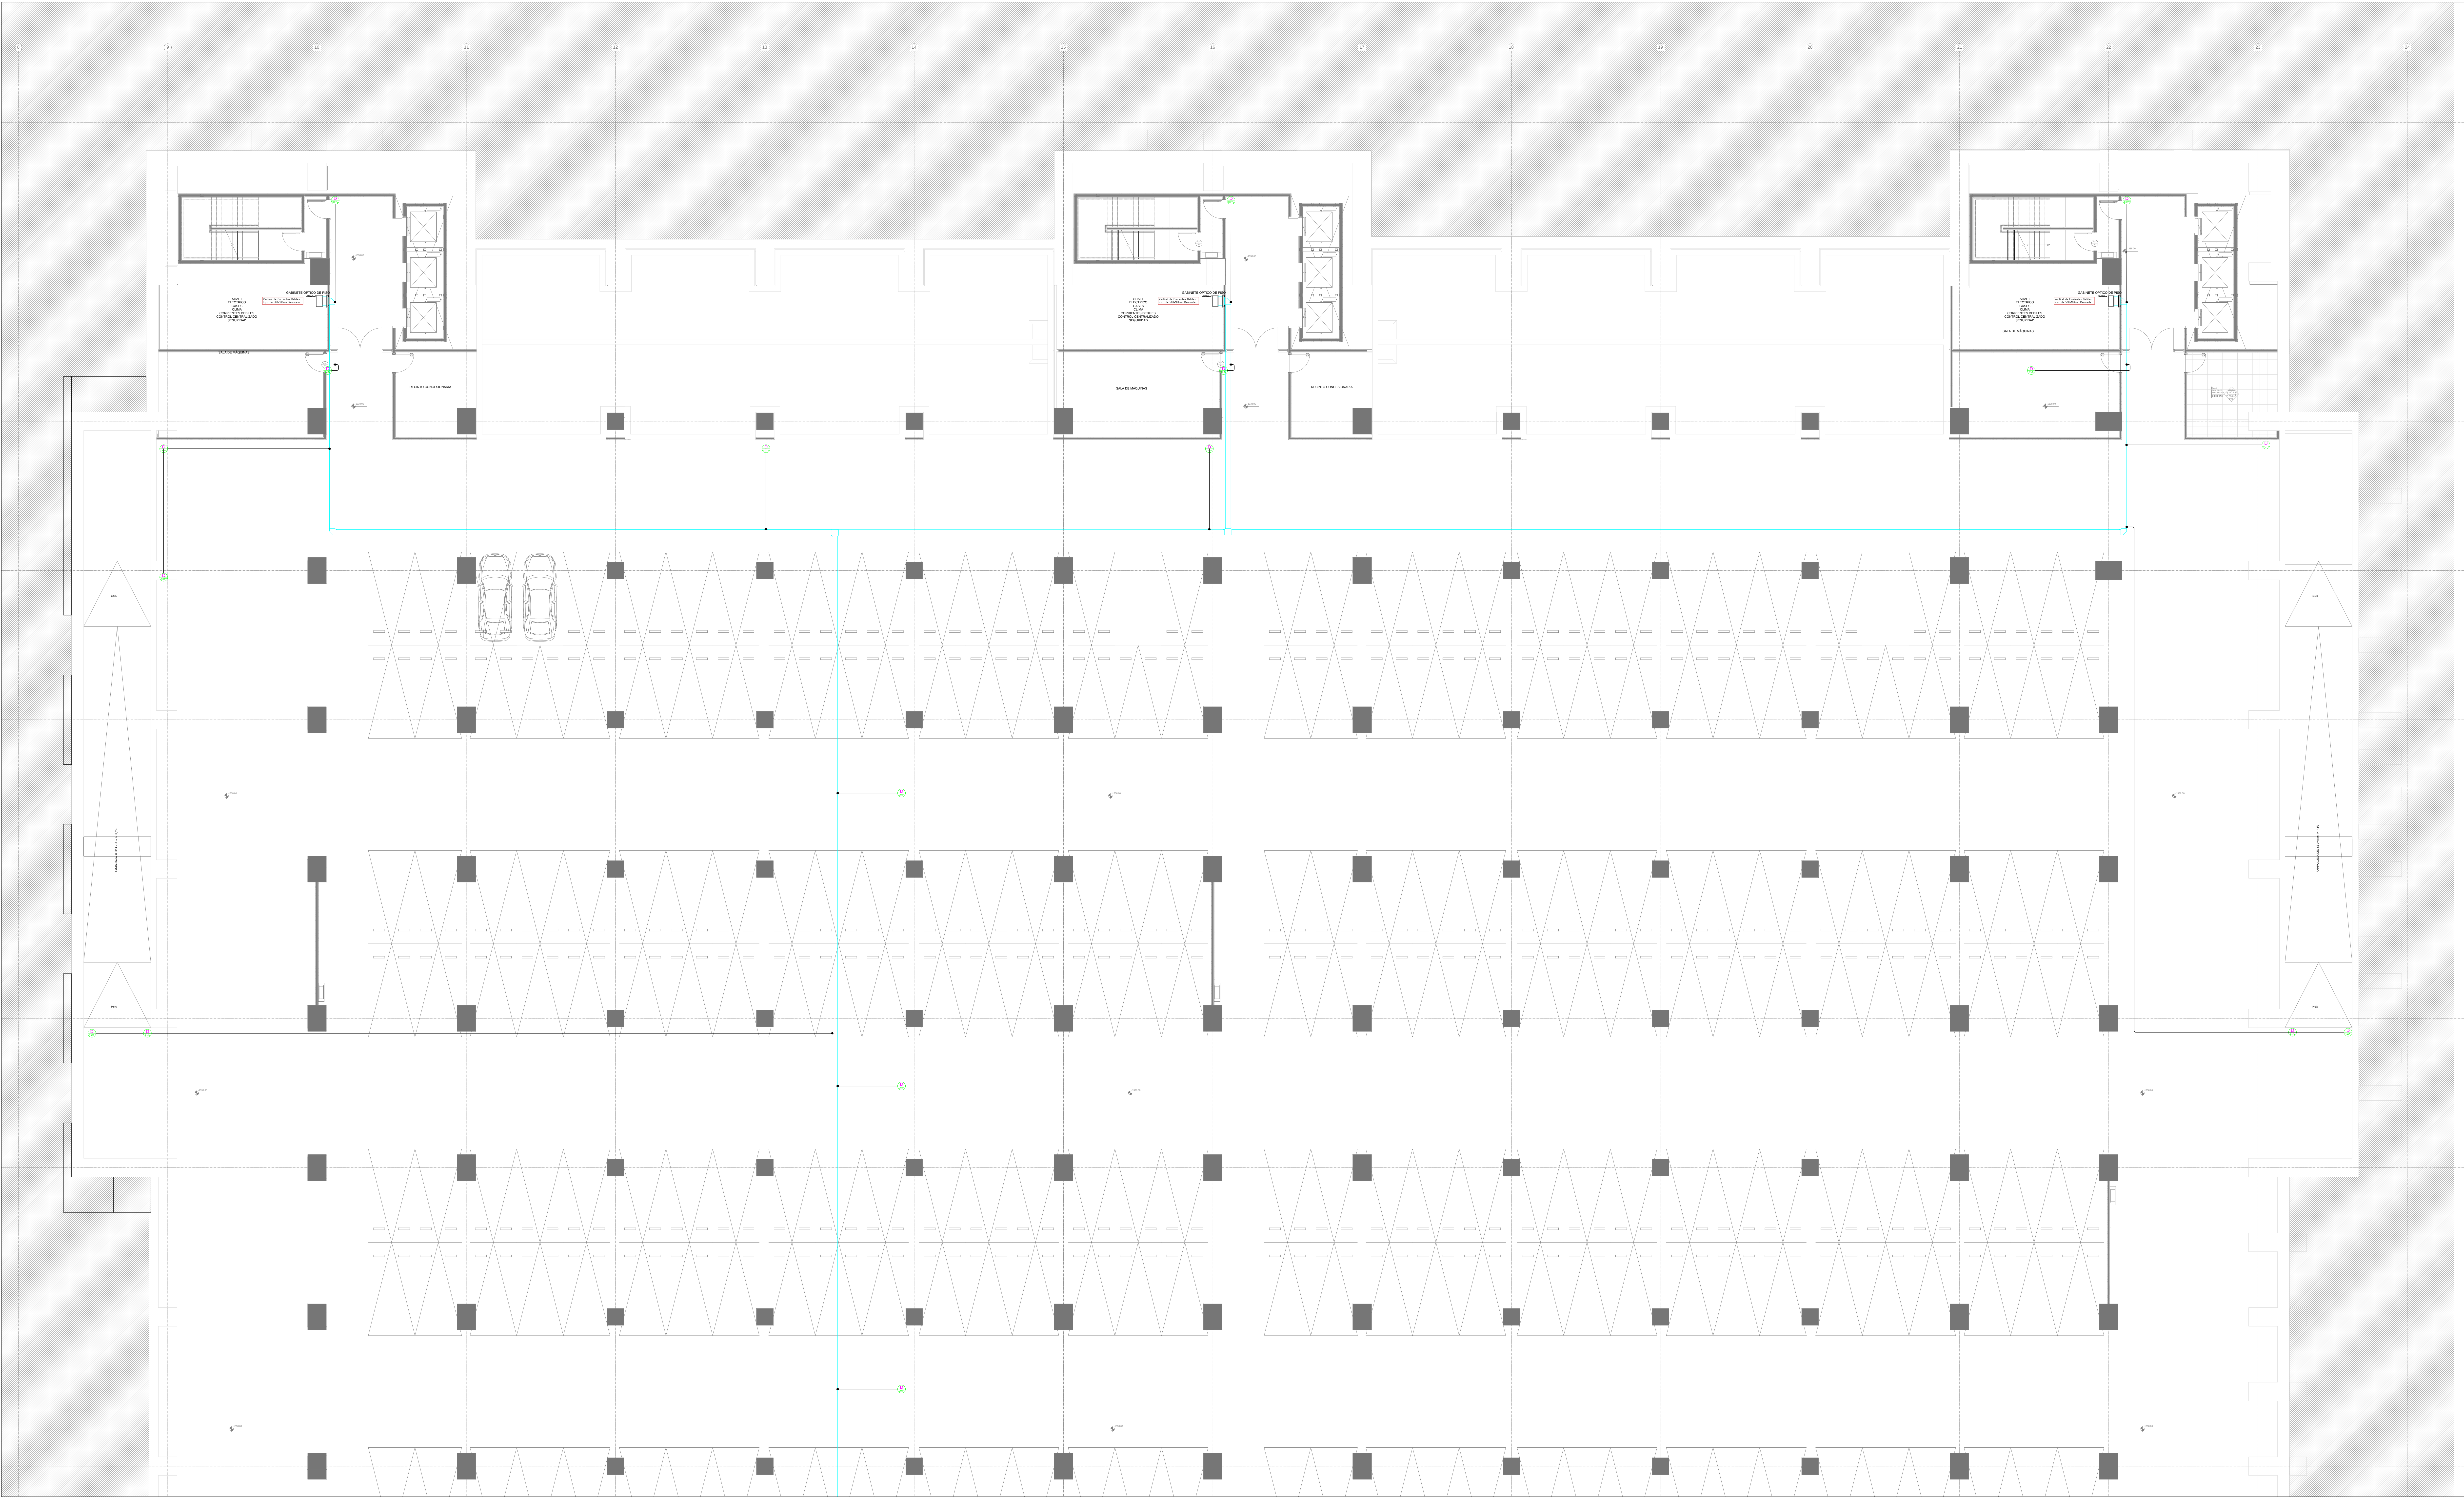

REFERENCIAS

- MICROFONO
- PARLANTE EN CIELORRASO 14mm: 2.25m
- BOCA DE DATOS Y TELEFONIA
- BOCA DE CCTV
- (ONT- con dos servicios de red)
- (ONT- con dos servicios de red)
- BOCA DATO CONTROL DE ACCESOS
- (ONT- con dos servicios de red)
- BOCA DATO LLAMADO A ENFERMERAS/
- (ONT- con dos servicios de red)
- BOCA DATO CONTROL DE ASISTENCIA
- (ONT- con dos servicios de red)
- BOCA DATO INTRUSION
- (ONT- con dos servicios de red)
- BOCA DATO TURNOMATICO
- (ONT- con dos servicios de red)
- BOCA DATO TELEVISION
- (ONT- con dos servicios de red)
- BOCA DATO WIFI
- (ONT- con dos servicios de red)
- BANDEJA CIELORRASO TIPO CANASTILLO
- CANERÍA A LA VISTA EMT
- CANERÍA EMBUTIDO PVC
- CANERÍA CONDUIT
- CAJA DE DISTRIBUCION 500x100x75mm
- CAJA DE DISTRIBUCION 100x100x75mm
- BANDEJA PORTACONDUCTORES AVANCE
- POR ZOCCALO

NOTA: El cableado de los puntos se realizará según distribución de bocas RED GPON.

NOTA: Las tuberías son de 3/4" salvo indicación en plano.

DETALLE
Bandeja Horizontal BPC 300x50

DETALLE
Bandeja Vertical BPC 500x100

GOBIERNO DE CHILE
MINISTERIO DE OBRAS PÚBLICAS
COORDINACIÓN DE CONCESIONES DE OBRAS PÚBLICAS

PROYECTO HOSPITAL FELIX BULNES (HFB)

Proyecto de Arquitectura y Especialidades.

53

APROBACION	
PROYECTO:	TRANS COMUNICACIONES
DEBIDO:	Claudio Rapp
REVISOR:	Jorge Mandila
JEFE DE PROYECTO:	Néstor Marcon
JEFE EQUIPO HFB:	Alejandro Cariani

EMISION		
NUMERO	FECHA	OBSERVACIONES
1	M/2020/015	1º Entrega Proyecto Definitivo
2	V/10/2015	2º Entrega Proyecto Definitivo
3	L/19/2015	3º Entrega Proyecto Definitivo
4	M/04/2016	4º Entrega Proyecto Definitivo

CONCESIONARIA

Sociedad Concesionaria Metropolitana de Salud S.A.

ARQUITECTOS:

SILVIA BARBERA C.
ARQUITECTA
RUT 15.811.12

CRISTOBAL TIARDO L.
ARQUITECTO
RUT 15.811.12

ESPECIALIDAD

14.000
SISTEMAS DE
CORRIENTES DÉBILES

CONTENIDO

PLANTA 3º SUBTERRANEO
SEGURIDAD TECNOLÓGICA

RED GPON

ORIENTACION:

FECHA:

M/05/2016

ESCALA:

1 : 100

LAMINA:

HFB-PD-14CEC-PL-12014A-00i