


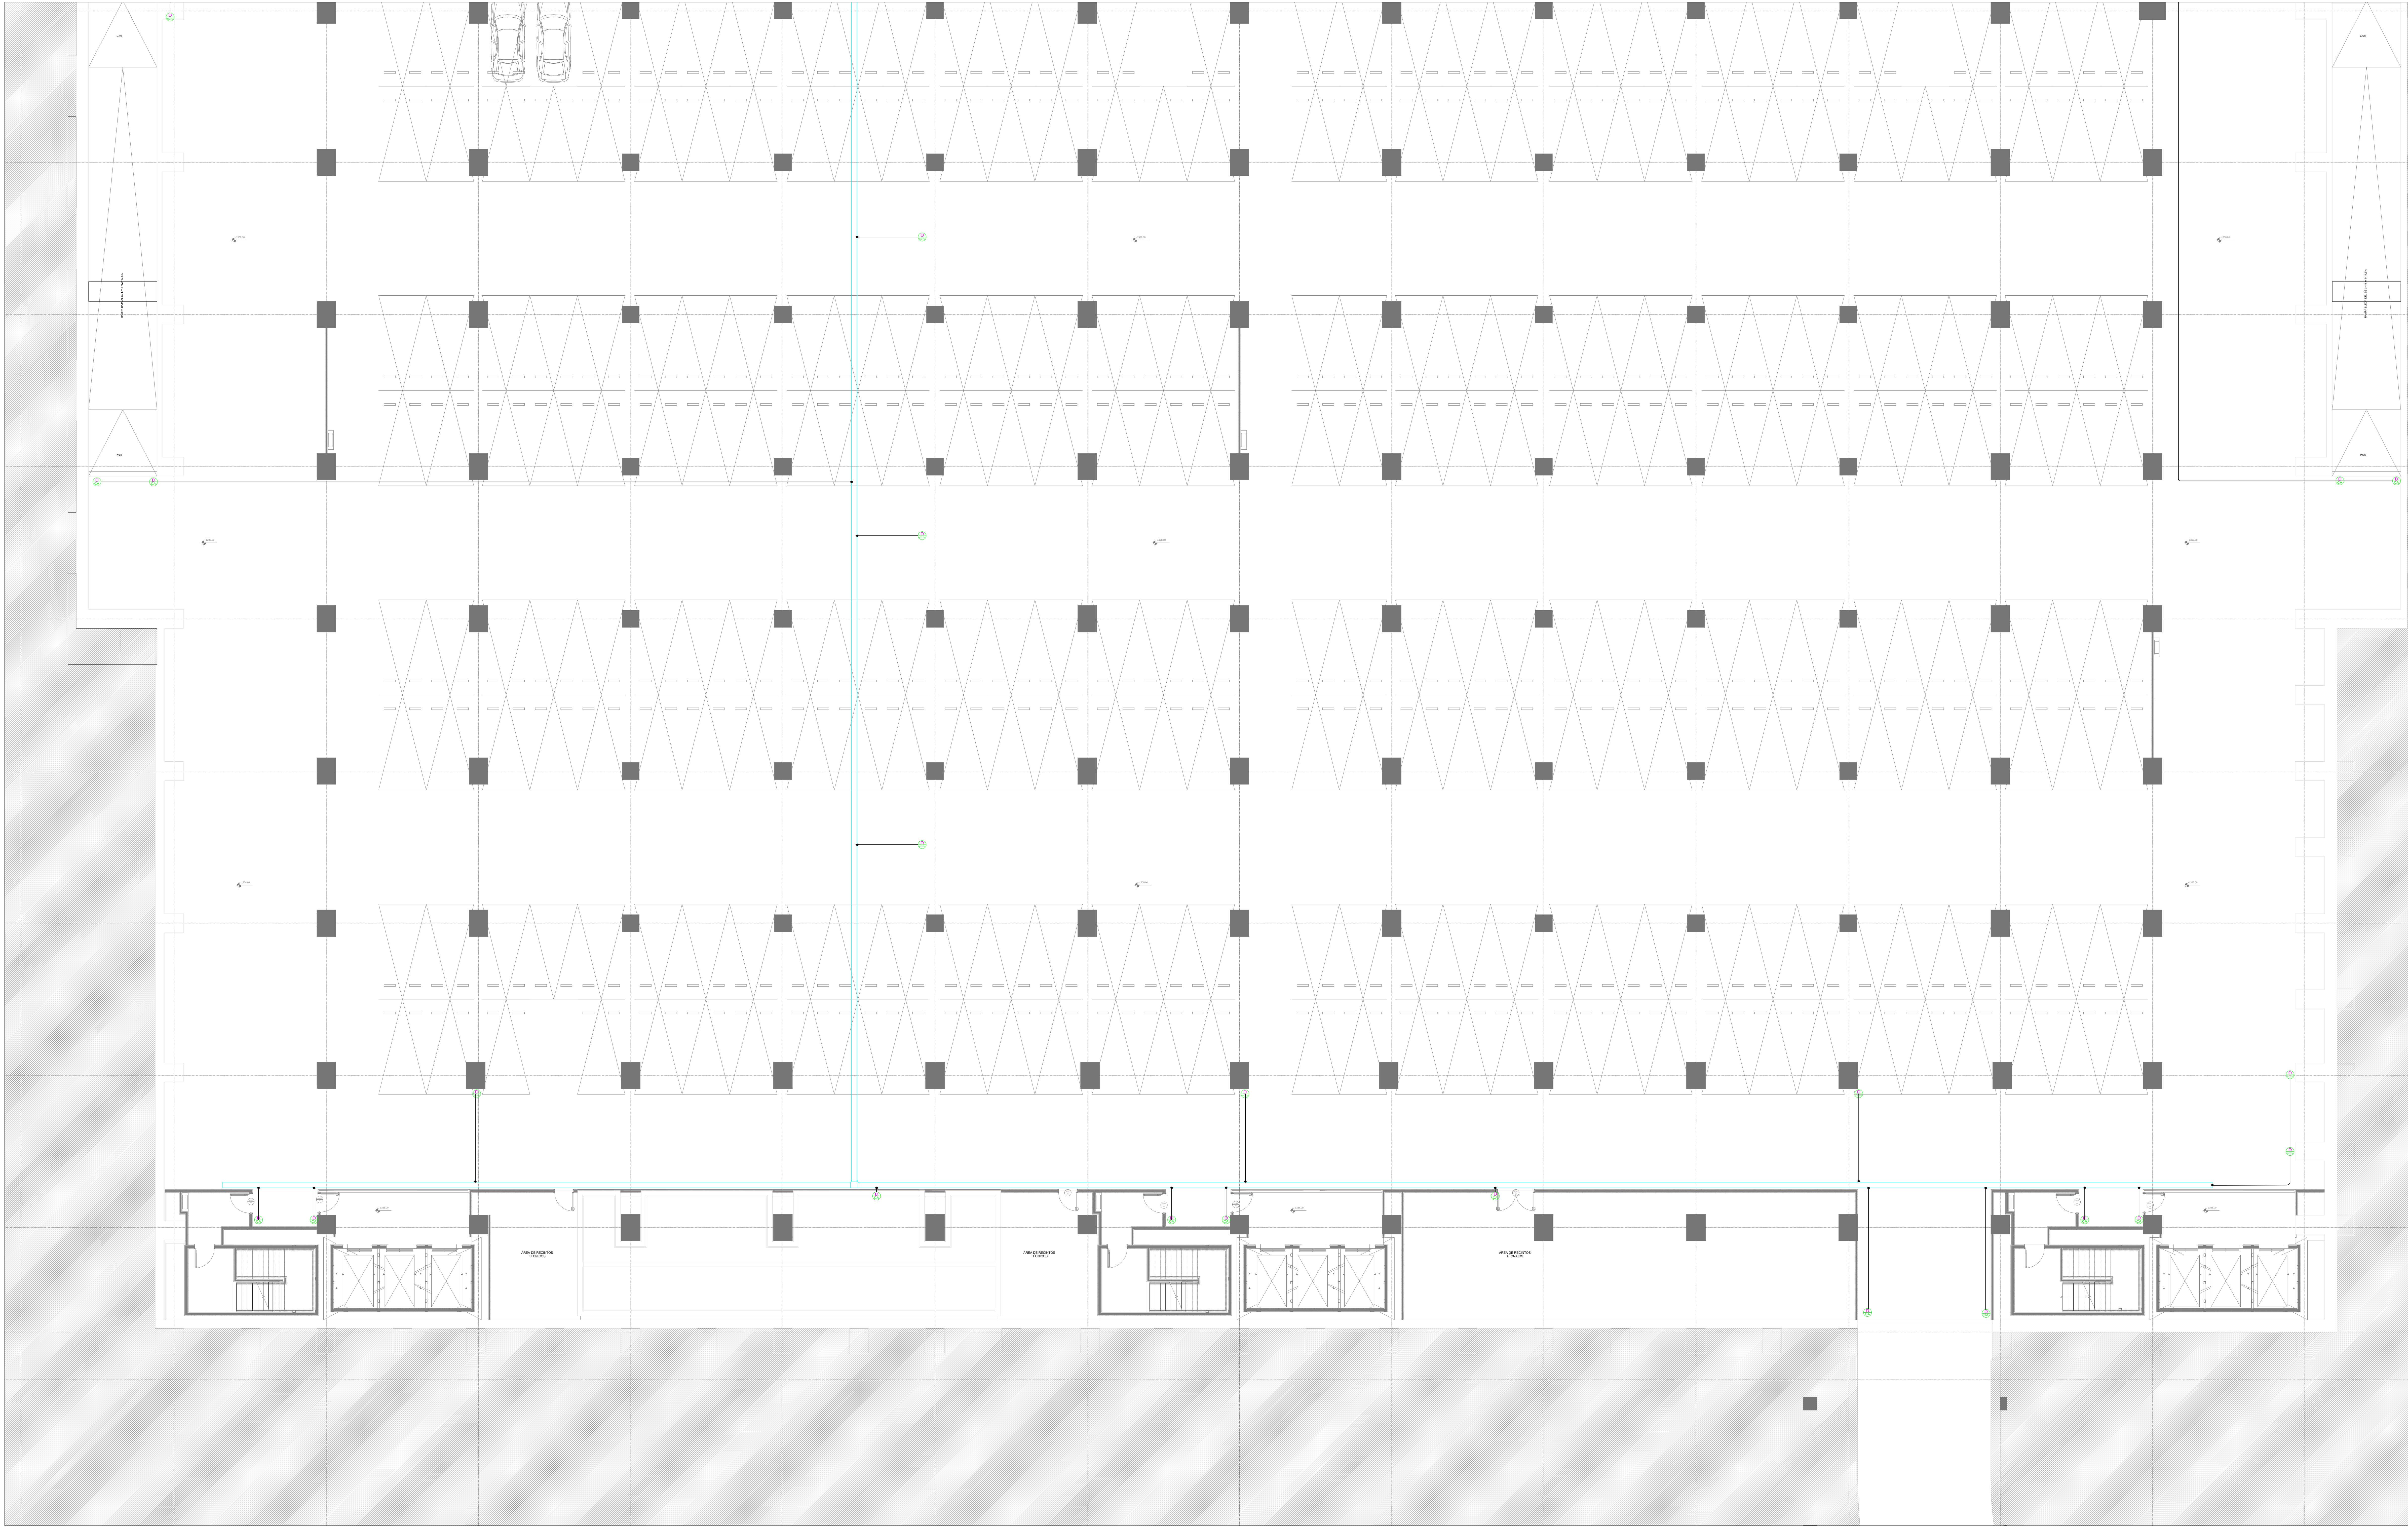

**REFERENCIAS**

MICróFONO

PARLANTE EN CIELORASO 14mm: 2.25m

BOCA DE DATOS Y TELEFONIA

BOCA DE CCTV

(ONT- con dos servicios de red)

(ONT- con dos servicios de red)

BOCA DATO CONTROL DE ACCESOS

(ONT- con dos servicios de red)

BOCA DATO LLAMADO A ENFERMERAS/

(ONT- con dos servicios de red)

BOCA ALARMA DE FALLO

(ONT- con dos servicios de red)

BOCA DATO CONTROL DE ASISTENCIA

(ONT- con dos servicios de red)

BOCA DATO INTRUSION

(ONT- con dos servicios de red)

BOCA DATO TURNOMATICO

(ONT- con dos servicios de red)

BOCA DATO TELEVISION

(ONT- con dos servicios de red)

BOCA DATO WIFI

(ONT- con dos servicios de red)

BANDEJA CIELORASO TIPO CANASTILLO

CANERÍA A LA VISTA EMT

CANERÍA EMBUTIDO PVC

CANERÍA CONDUIT

CAJA DE DISTRIBUCION 5/8"

CAJA DE DISTRIBUCION 100x100x75mm

BANDEJA PORTACONDUCTORES AVANCE

POR ZOCALO

NOTA: El cableado de los puntos se realizará según distribución de bocas RED GPON.

NOTA: Las tuberías son de 3/4" salvo indicación en plano.

**DETALLE**  
Bandeja Horizontal BPC 300x50**DETALLE**  
Bandeja Vertical BPC 500x100

**GOBIERNO DE CHILE**  
MINISTERIO DE OBRAS PÚBLICAS  
COORDINACIÓN DE CONCESIONES DE OBRAS PÚBLICAS

**PROYECTO HOSPITAL  
FELIX BULNES (HFB)**

Proyecto de Arquitectura  
y Especialidades.

53

| APROBACION        |                      |
|-------------------|----------------------|
| PROYECTO:         | TRANS COMUNICACIONES |
| DEBIDO:           | Claudio Rapp         |
| REVISOR:          | Jorge Mandilla       |
| JEFE DE PROYECTO: | Néstor Marcon        |
| JEFE EQUIPO HFB:  | Alejandro Carneri    |
| EMISION           |                      |
| NUMERO            | FECHA                |
| 1                 | M12052015            |
| 2                 | L13102015            |
| 3                 | L19102015            |
| 4                 | M05042016            |

CONCESIONARIA

Sociedad Concesionaria Metropolitana de Salud S.A.

FLAVIO MARTINELLI  
DISEÑADOR

ARQUITECTOS:

c tirado ARCH

SILVIA BARBERA C.  
INGENIERA

CRISTOBAL TIARDO L.  
INGENIERO

ESPECIALIDAD

14. DEC  
SISTEMAS DE  
CORRIENTES DEBILES

ING. ALFREDO EMBER  
INGENIERO ESPECIALIZADO EN  
CORRIENTES DEBILES

CONTENIDO

**PLANTA 3º SUBTERRANEO**  
SEGURIDAD TECNOLÓGICA

RED GPON

ORIENTACION:

FECHA:

M05042016

ESCALA:

1 : 100

LAMINA:

HFB-PD-14CEC-PL-12014B-00i