


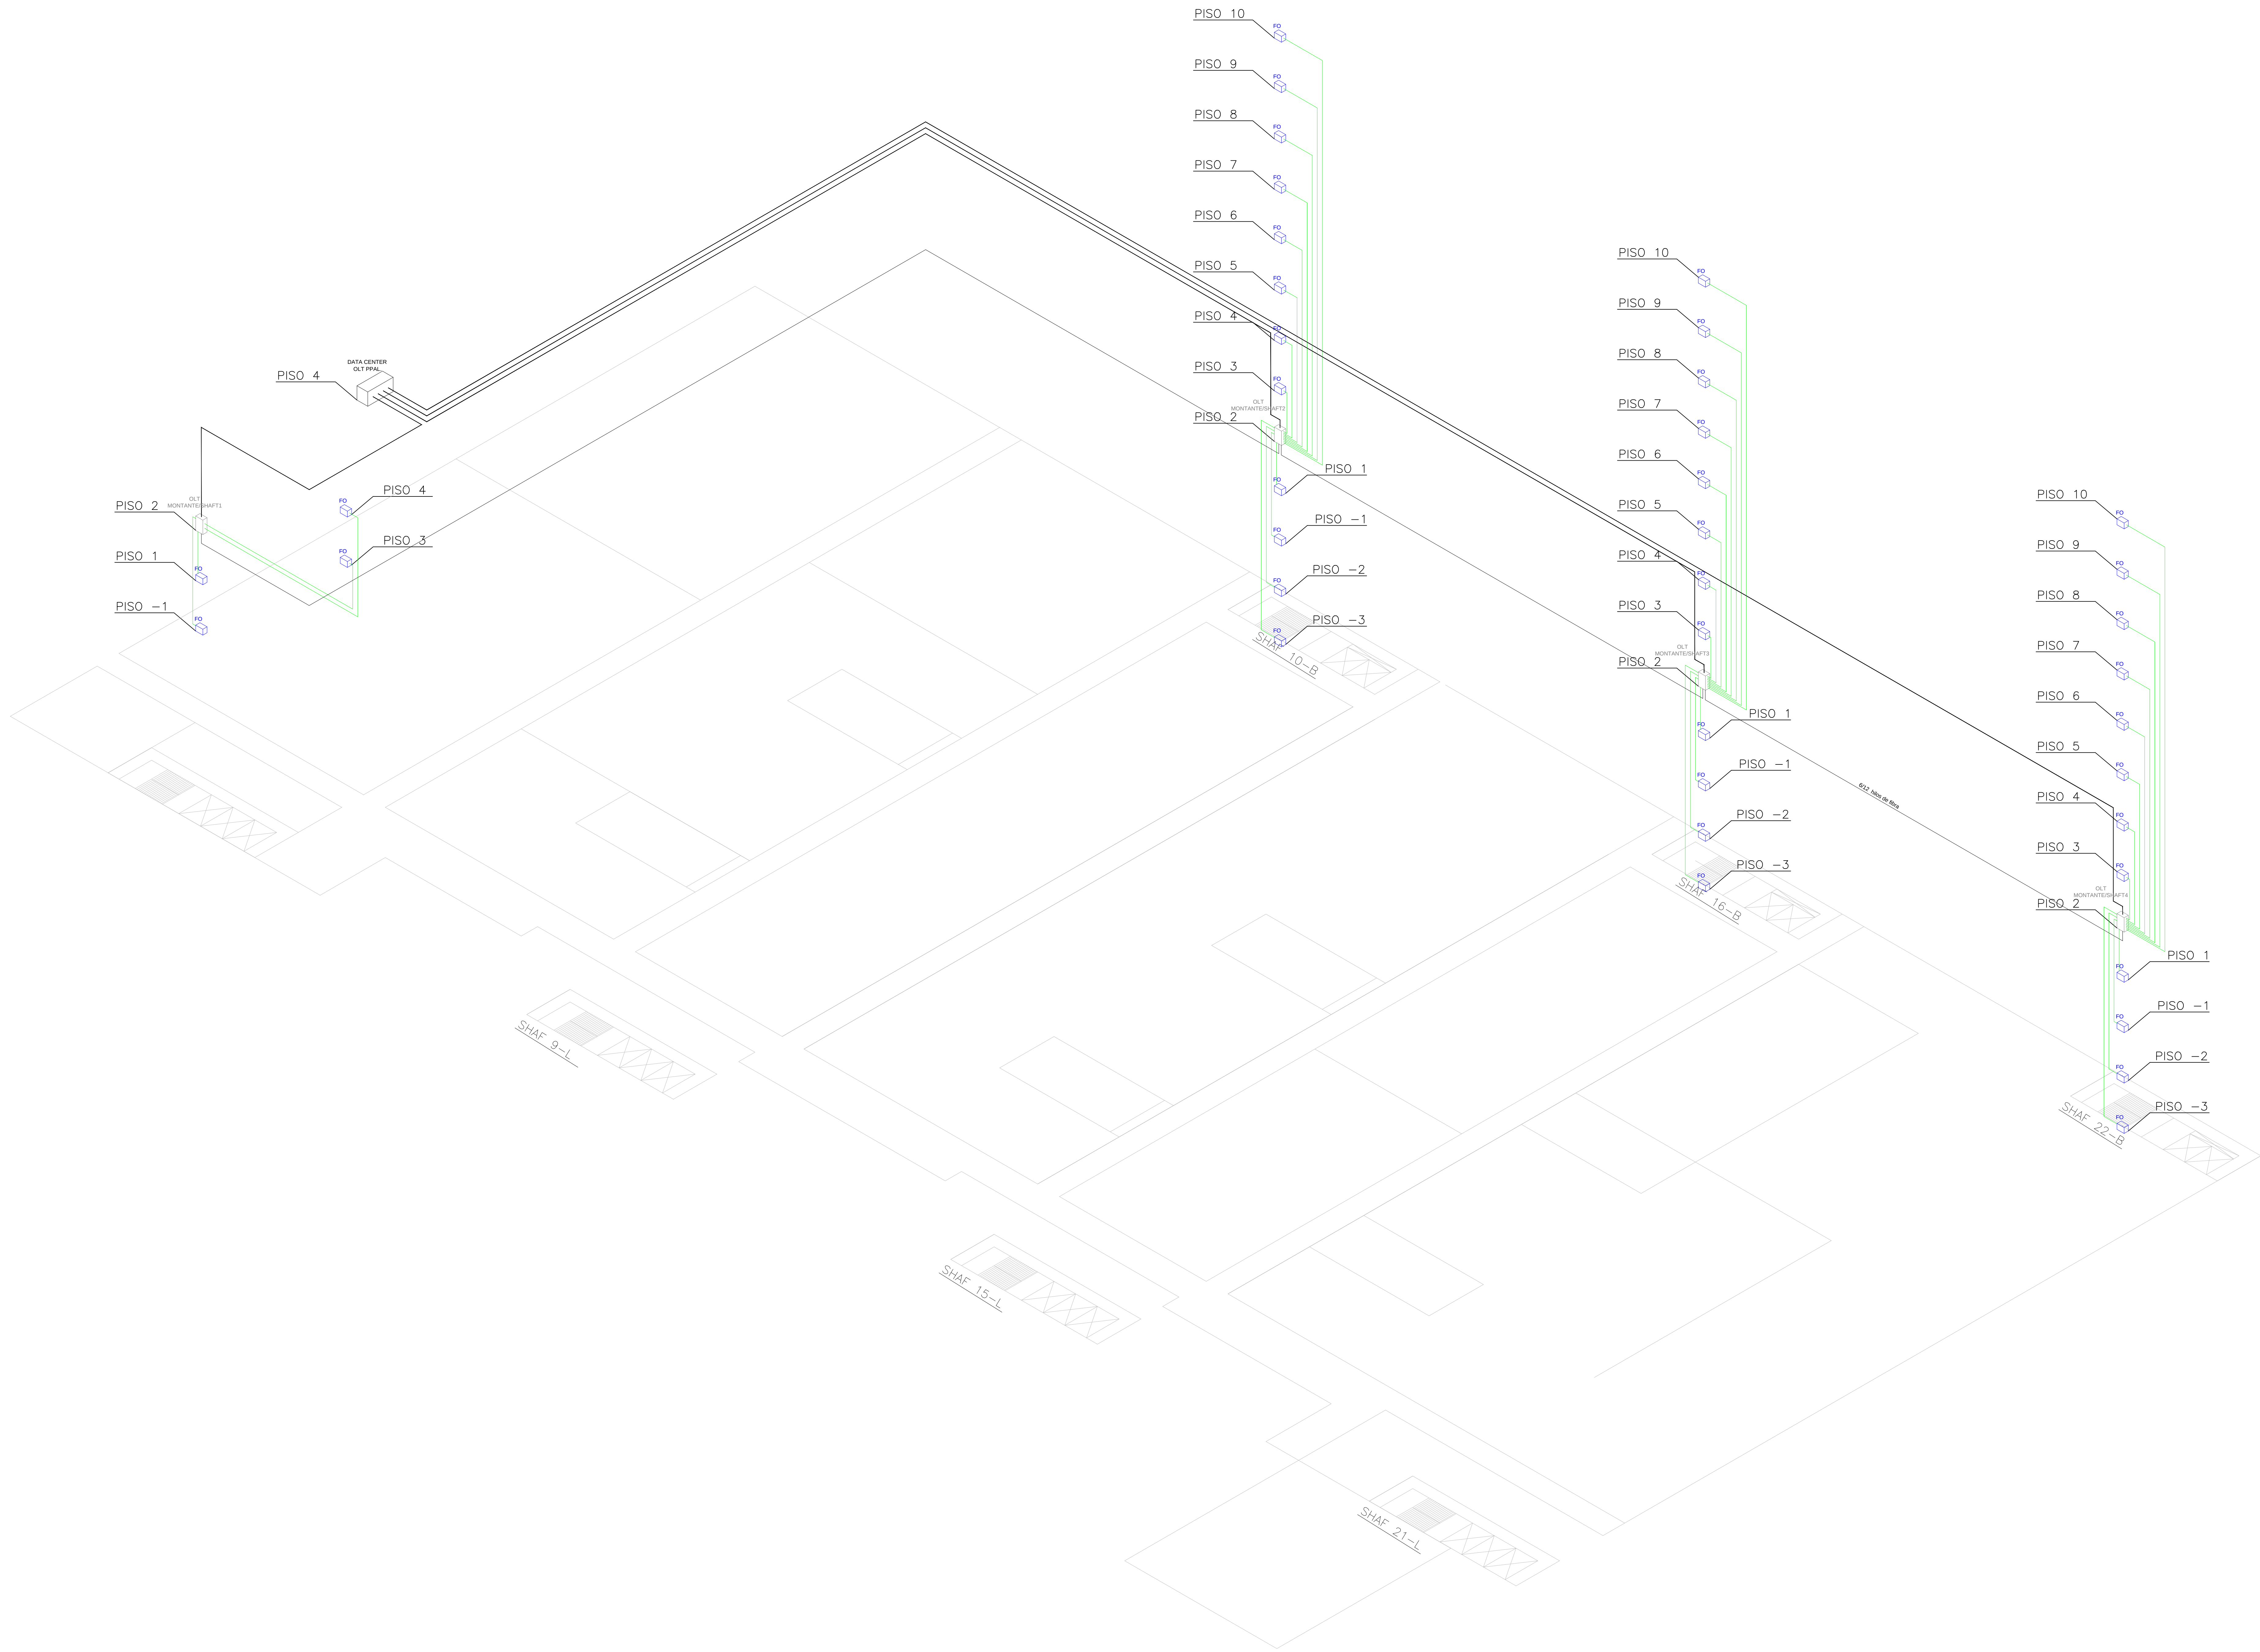

REFERENCIAS			
—	CABLE DE OLT A PISO 1 HUB DE FIBRA	10G	CABINETE OPTICO DE PISO
—	CABLE DE OLT A OLT 4/12 PISO DE FIBRA	10G	MOD. SECUNDARIO
—	CABLE DE OLT A OLT PPL	OLT PPL	MOD. PRINCIPAL



GOBIERNO DE CHILE
MINISTERIO DE OBRAS PUBLICAS
COORDINACION DE CONCESIONES DE OBRAS PUBLICAS

**PROYECTO HOSPITAL
FELIX BULNES (HFB)**

Proyecto de Arquitectura
y Especialidades.

APROBACION	
PROYECTO:	TRANS COMUNICACIONES
DEBIDO:	Claudio Rapp
REVISOR:	Jorge Mancilla
JEFE DE PROYECTO:	Nestor Marcon
JEFE EQUIPO HFB:	Alejandro Carboni

EMISION		
NUMERO	FECHA	OBSERVACIONES
1	M12052015	1° Entrega Proyecto Definitivo
2	V10102015	2° Entrega Proyecto Definitivo
3	L19102015	3° Entrega Proyecto Definitivo
4	M05042016	4° Entrega Proyecto Definitivo

CONCESIONARIA:



Sociedad Concesionaria Metropolitana de Salud s.a.

FLAVIO MARTINELLI
GERENTE GENERAL



ARQUITECTOS:



bb
arquitectura y
diseño s.a.s.



c tirado
ARCA

SILVA BARBERA C.
INGENIERO
N° 17.541.12

CRISTOBAL TIARDO L.
INGENIERO
N° 10.888.000-4

ESPECIALIDAD



trans
14. OEC
SISTEMAS DE
CORRIENTES DEBILES

ING. ALFREDO EMMER
INGENIERO CORRIENTES DEBILES
CORRIENTE N° 123

CONTENIDO

**ESQUEMA ISOMETRICO
SEGURIDAD TECNOLÓGICA**

RED CPON

ORIENTACION:

NORTE



FECHA:

M05042016

LAMINA:

ESCALA:

1 : 100

LAMINA:

HFB-PD-14CEC-PL-12018A-00i