


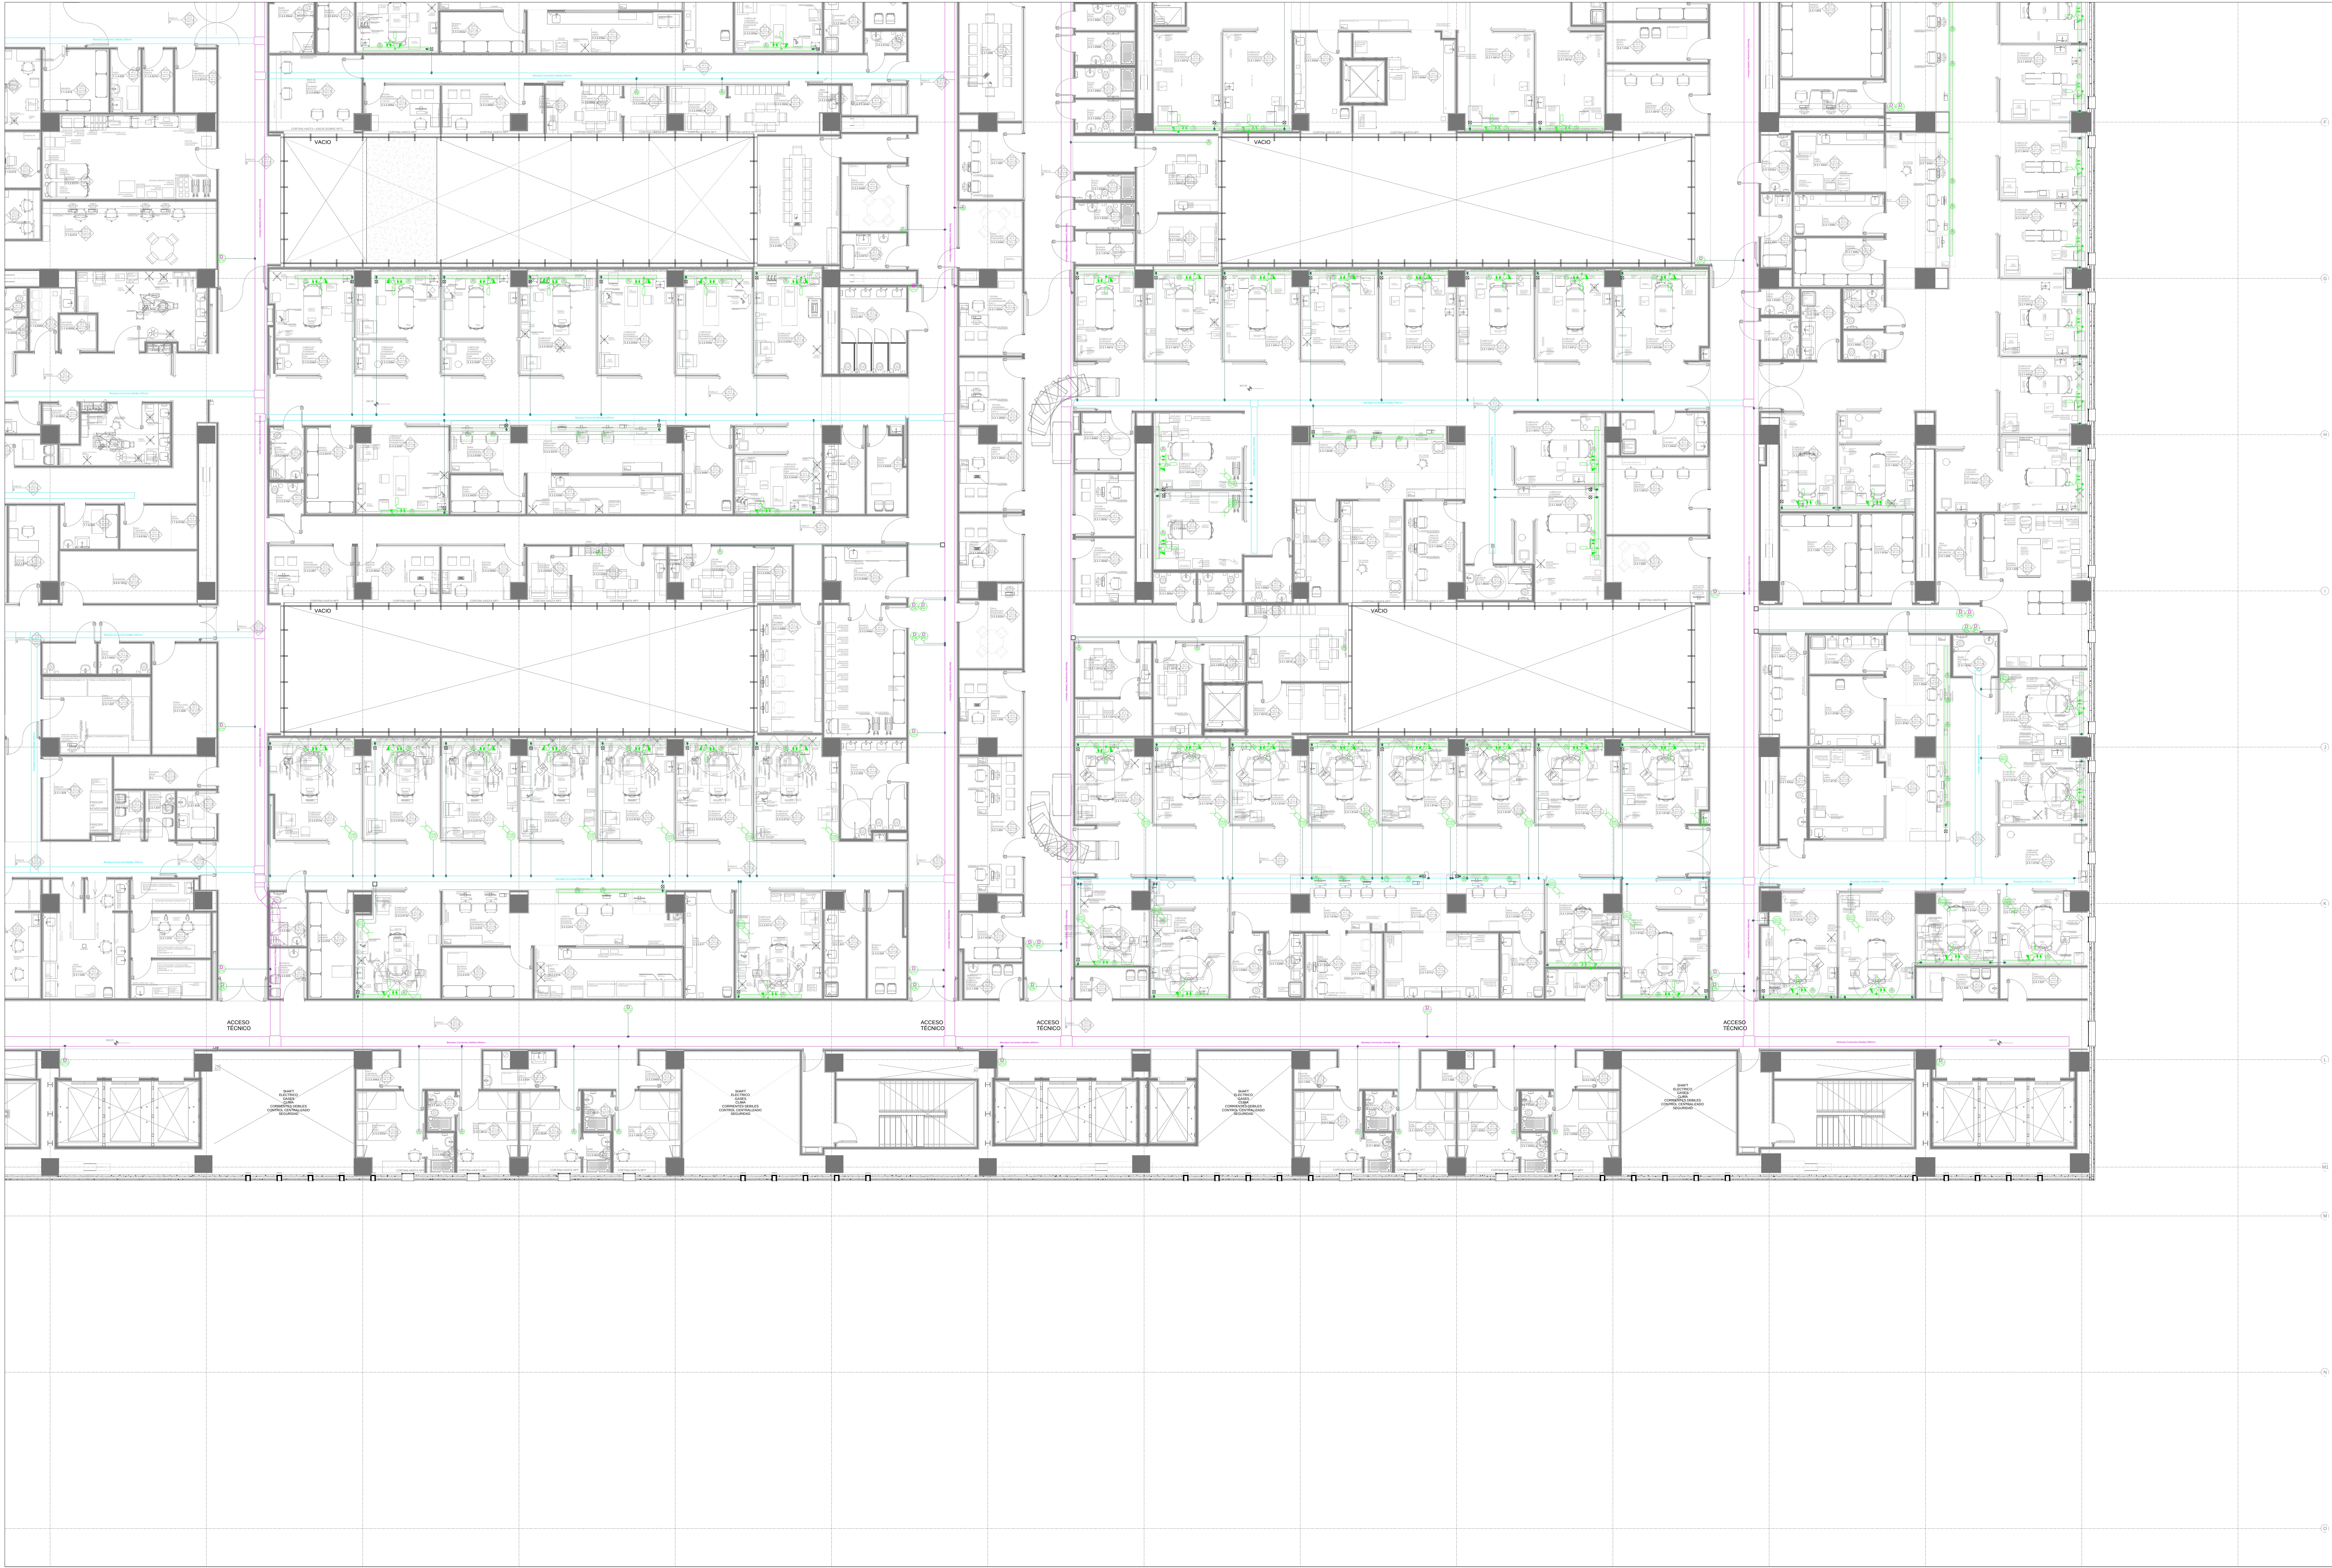

REFERENCIAS

MICROFONO

PARLANTE EN CIELORRASO 14mm: 2.25m

BOCA DE DATOS Y TELEFONIA

(ONT- con dos servicios de red)

BOCA DE CCTV

(ONT- con dos servicios de red)

BOCA DATO CONTROL DE ACCESOS

(ONT- con dos servicios de red)

BOCA ALARMA DE FUMOS

(ONT- con dos servicios de red)

BOCA DATO CONTROL DE ASISTENCIA

(ONT- con dos servicios de red)

BOCA DATO INTRUSION

(ONT- con dos servicios de red)

BOCA DATO TURNOAUTOMATICO

(ONT- con dos servicios de red)

BOCA DATO TELEVISION

(ONT- con dos servicios de red)

BOCA DATO WIFI

(ONT- con dos servicios de red)

BANDEJA CIELORRASO TIPO CANASTILLO

CAÑERIA A LA VISTA EMT

CAÑERIA EMBUTIDO PVC

CAÑERIA CONDUIT

CAJA DE DISTRIBUCION 500x100

CAJA DE DISTRIBUCION 100x100x75mm

BANDEJA PORTACONDUCTORES AVANCE

POR ZOCALO

NOTA: El cableado de los puntos se realizará según distribución de bocas RED GPON.

NOTA: Las tuberías son de 3/4" salvo indicación en plano.

DETALLE**Bandeja Horizontal BPC 300x50****Bandeja Vertical BPC 500x100**

GOBIERNO DE CHILE
MINISTERIO DE OBRAS PÚBLICAS
COORDINACIÓN DE CONCESIONES DE OBRAS PÚBLICAS

PROYECTO HOSPITAL FELIX BULNES (HFB)

Proyecto de Arquitectura y Especialidades.

P3

APROBACION

PROYECTO:	TRANS COMUNICACIONES
DEBIDO:	Claudio Rapp
REVISOR:	Jorge Mandila
JEFE DE PROYECTO:	Néstor Maron
JEFE EQUIPO HFB:	Alejandro Cariani

EMISION

NUMERO	FECHA	OBSERVACIONES
1	M12052015	1º Entrega Proyecto Definitivo
2	L31072015	2º Entrega Proyecto Definitivo
3	L31072015	3º Entrega Proyecto Definitivo
4	M05042016	4º Entrega Proyecto Definitivo

CONCESIONARIA

Sociedad Concesionaria Metropolitana de Salud S.A.

ASTALDI

ARQUITECTOS:

ESPECIALIDAD

CONTENIDO

PLANTA 3º PISO
SEGURIDAD TECNOLÓGICA

RED GPON

ORIENTACION:

FECHA:

M05042016

ESCALA:

1 : 100

LAMINA:

HFB-PD-14CEC-PL-12003D-001